


RZUT DACHU  
skala 1 : 50

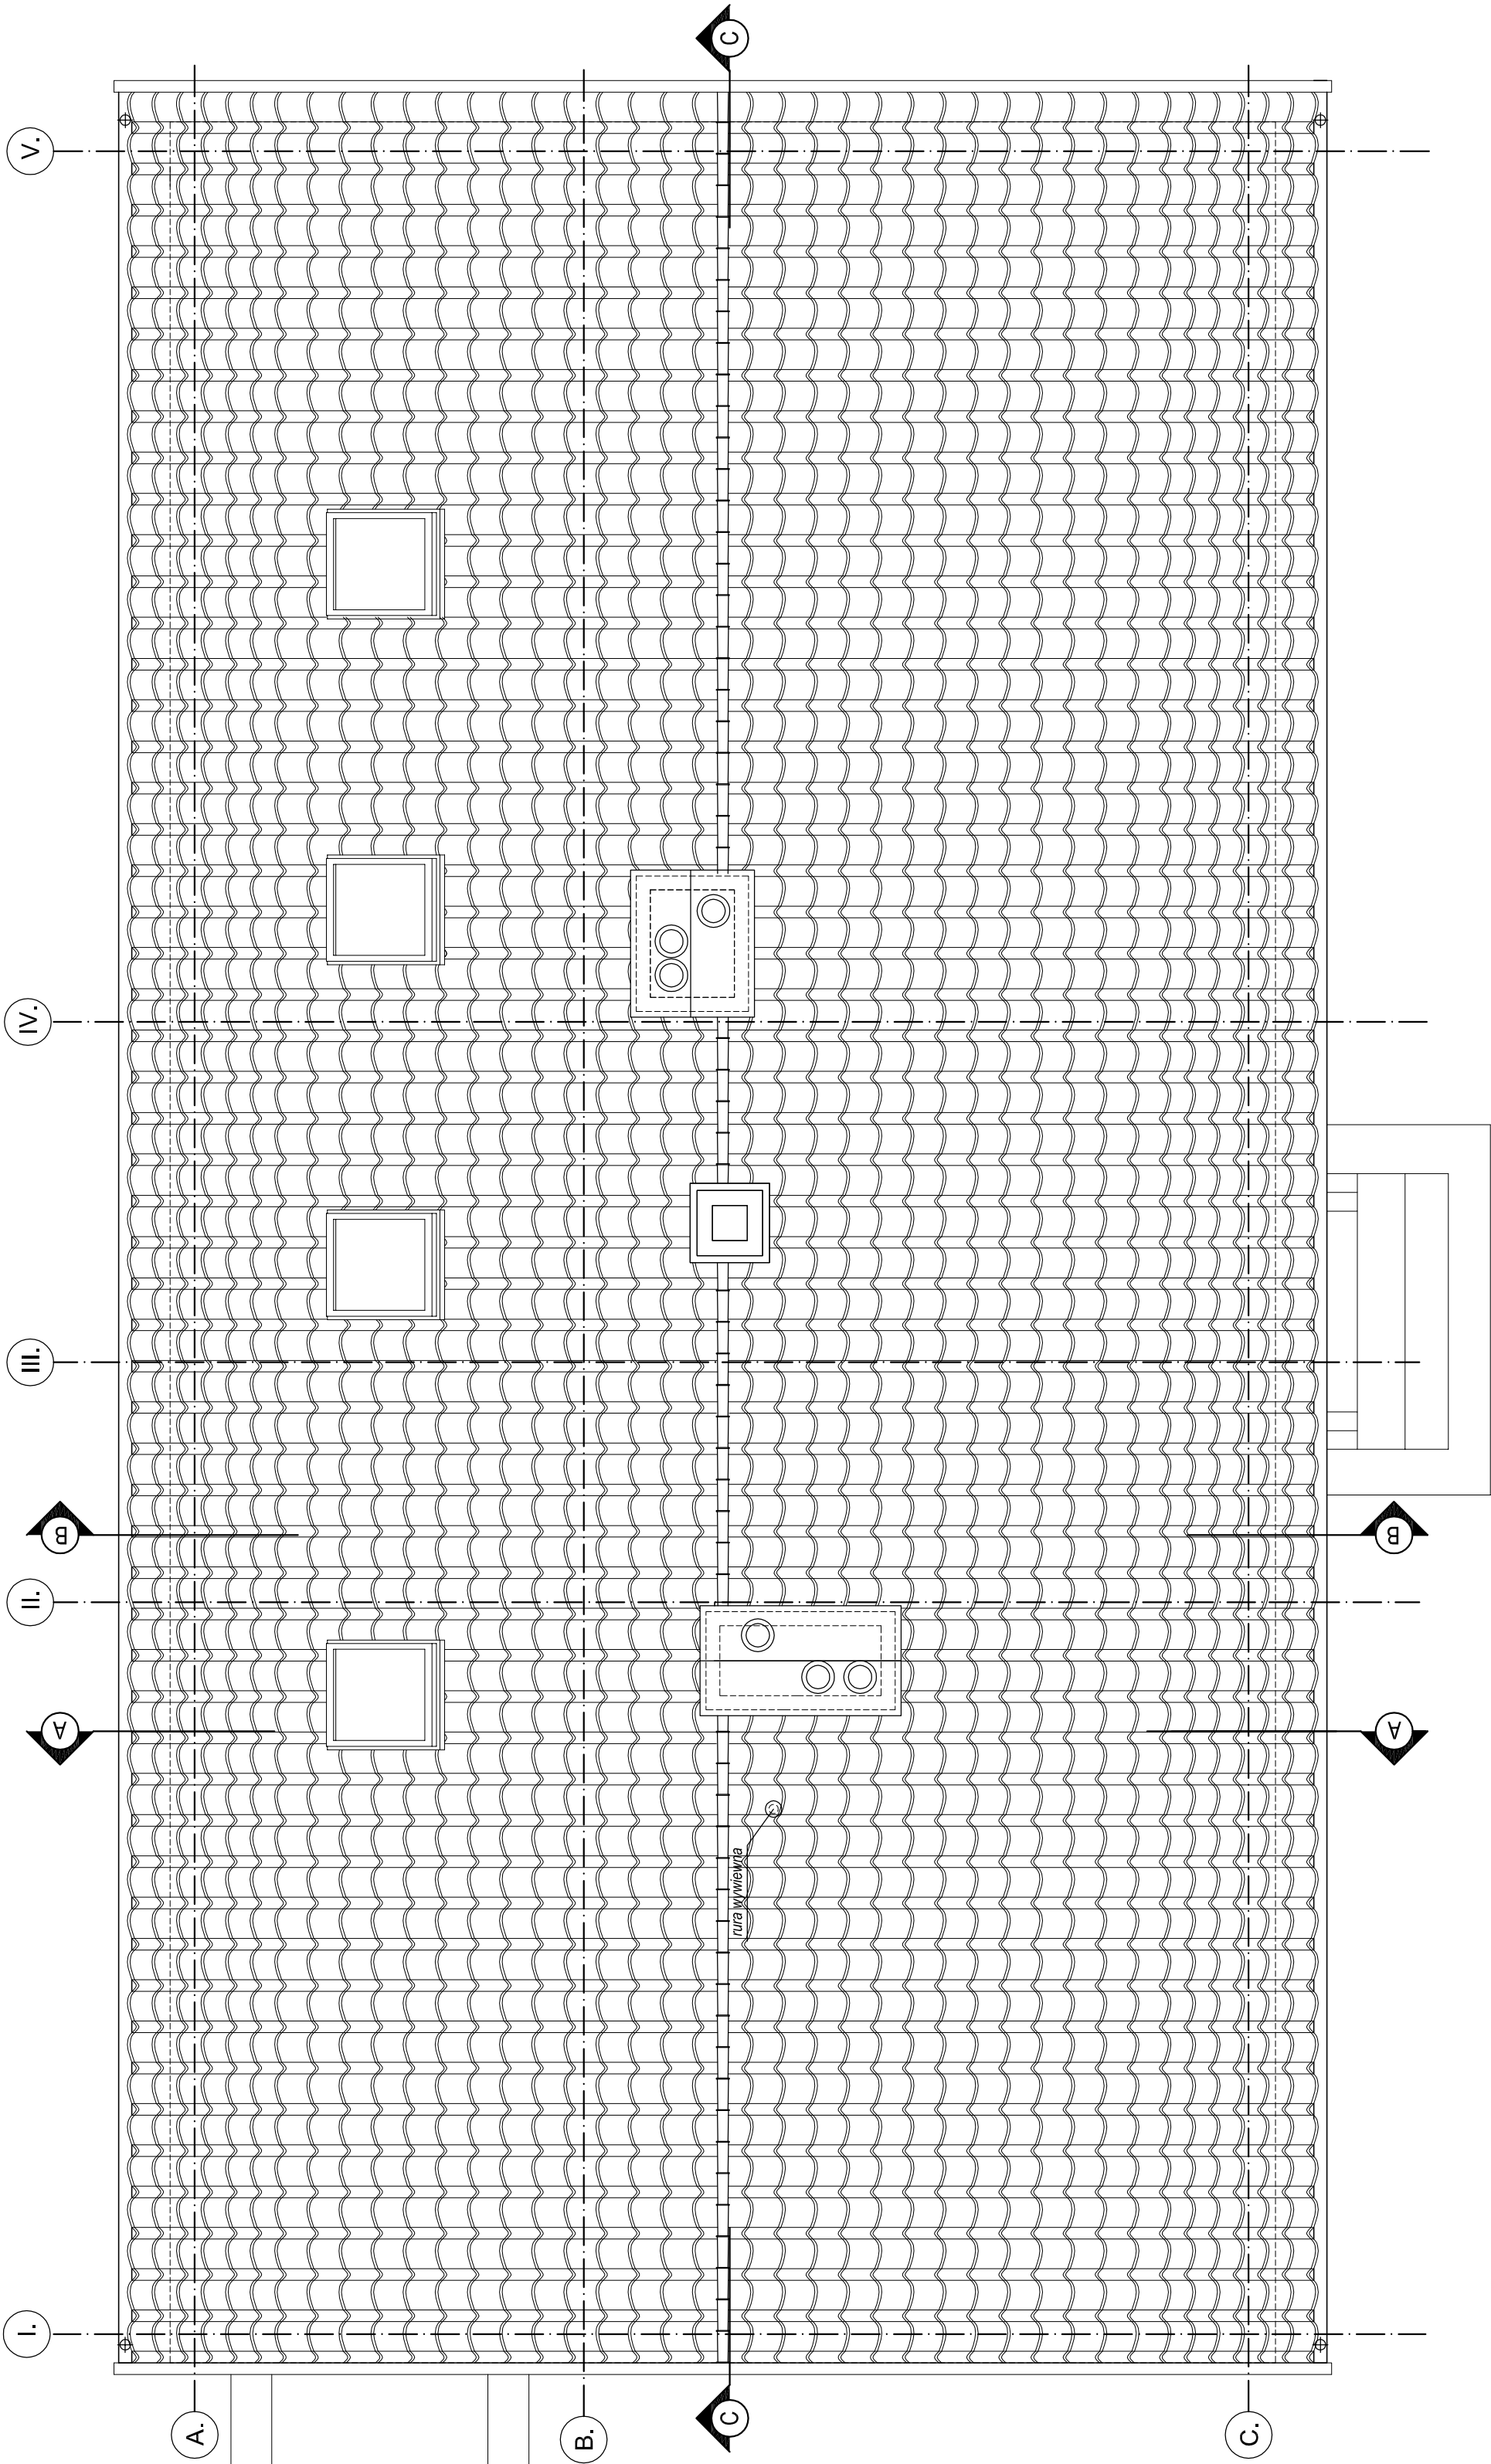

<b>STUDIO</b> <b>FORMAI</b>	NR RYS.: <b>A.5</b>	<b>PROJEKT BUDOWLANY</b> remontu i przebudowy budynku mieszkalnego jednorodzinnego wraz z towarzyszącym lokalem usługowym - sklepem z pamiętkami oraz salką wystawową, przy gospodarstwie rolnym, działającym w ramach Centrum Edukacyjno-Informacyjnego	
	BRANŻA: ARCHITEKTURA		
FAZA: PROJ. BUDOWLANY		<b>RZUT DACHU</b>	
ADRES:		Żytkowo 7, Powiat Bartoszyce, gm. Górowo Iławeckie, dz. nr ewid. 26, obr. Żytkowo	SKALA: <b>1 : 50</b>
INWESTOR:		Polskie Towarzystwo Ochrony Piaków ul. Kolejowa-Wejmówka 17-230 Białowieża	DATA: <b>11.2012</b>
PROJEKTOWAŁ I OPRACOWAŁ:		arch. Agata Wojciechowska-Grygo upr. proj. nr 17/WMOKK2010	PODPIS:  
		techn. arch. Marta Szymańluk	
UWAGA: Prawa autorskie zastrzeżone. Projekt chroniony Ustawą o prawie autorskim.			
Licencja progr. AutoCAD LT 2010 nr. ACDLT_F_5			