


MAPA DO CELÓW PROJEKTOWYCH	
Oznaczenie kancelaryjne zgłoszonej pracy geodezyjnej:	Nr Rob. Wyk. 20/2017 KERG ODGI.4320.1252.2017
MIEJSCOWOŚĆ	
Jednostka ewidencyjna	identyfikator 200204_2 nazwa gm. Gródek
Obręb ewidencyjny	identyfikator 200204_2.0008 nazwa Gródek
SKALA MAPY 1:500	
Nazwa układu współrzędnych	prostokątnych płaskich 2000 wysokościowych Kronsztadt 60
Oznaczenie granic obszaru, który był przedmiotem aktualizacji	
Oznaczenie i informacje o służebnościach gruntowych mających wpływ na zagospodarowanie gruntów zlokalizowanych w granicach projektowanej inwestycji	
Oznaczenie i symbol konturu użytku gruntowego, który nie jest ujawniony w bazie danych ewidencji gruntów i budynków	
data opracowania mapy: 01.04.2017 r.	
ark. mapy zas. 8.192.18.12.3	
GEO-STEP USŁUGI GEODEZYJNE I KARTOGRAFICZNE mgr inż. Piotr Stepaniuk Szarych Szeregów 31, 17-100 Bielsk Podlaski www.geodetabielsk.pl tel. 511 979 444 NIP 5432154072 REGON 200842773 Nazwa/imię nazwisko oraz podpis wykonawcy	
GEODETA UPRAWNIONY nr świadectwa 22785 mgr inż. Piotr Stepaniuk Imię, nazwisko i podpis geodety uprawnionego, który opracował mapę.	

INFORMACJA O PUNKTACH OSNOWY PODSTAWOWEJ I SZCZEGÓŁOWEJ W GRANICACH OPRACOWANIA

Nr punktu	Stan znaku i rodzaj stabilizacji
1080 (nowy 10620)	dobry słupek betonowy


Poziom wody na dzień: 09.03.2017

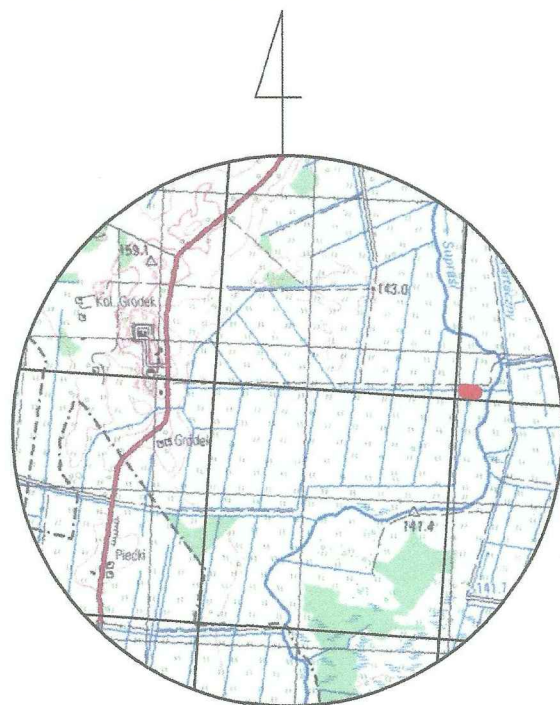

SZKIC ORIENTACJI  
SKALA 1: 50 000

Poświadczam, że niniejszy dokument został opracowany w wyniku prac geodezyjnych i kartograficznych, których rezultaty zawiera operat techniczny wpisany do ewidencji materiałów państwowego zasobu geodezyjnego i kartograficznego

Orgin prowadzący zasób geodezyjny i kartograficzny	STAROSTA POWIATU BIAŁOSTOCKIEGO
Identyfikator ewidenc. materiału zasobu	P. 2002.2017.1896
Data wpisania operatu technicznego do ewidencji materiałów w zasobu	24.04.2017
Imię i Nazwisko osoby reprezentującej organ	Zup. STAROSTY Wojciech Ziemiński Specjalista w Wydziale Geodezji, Katastru i Nieruchomości

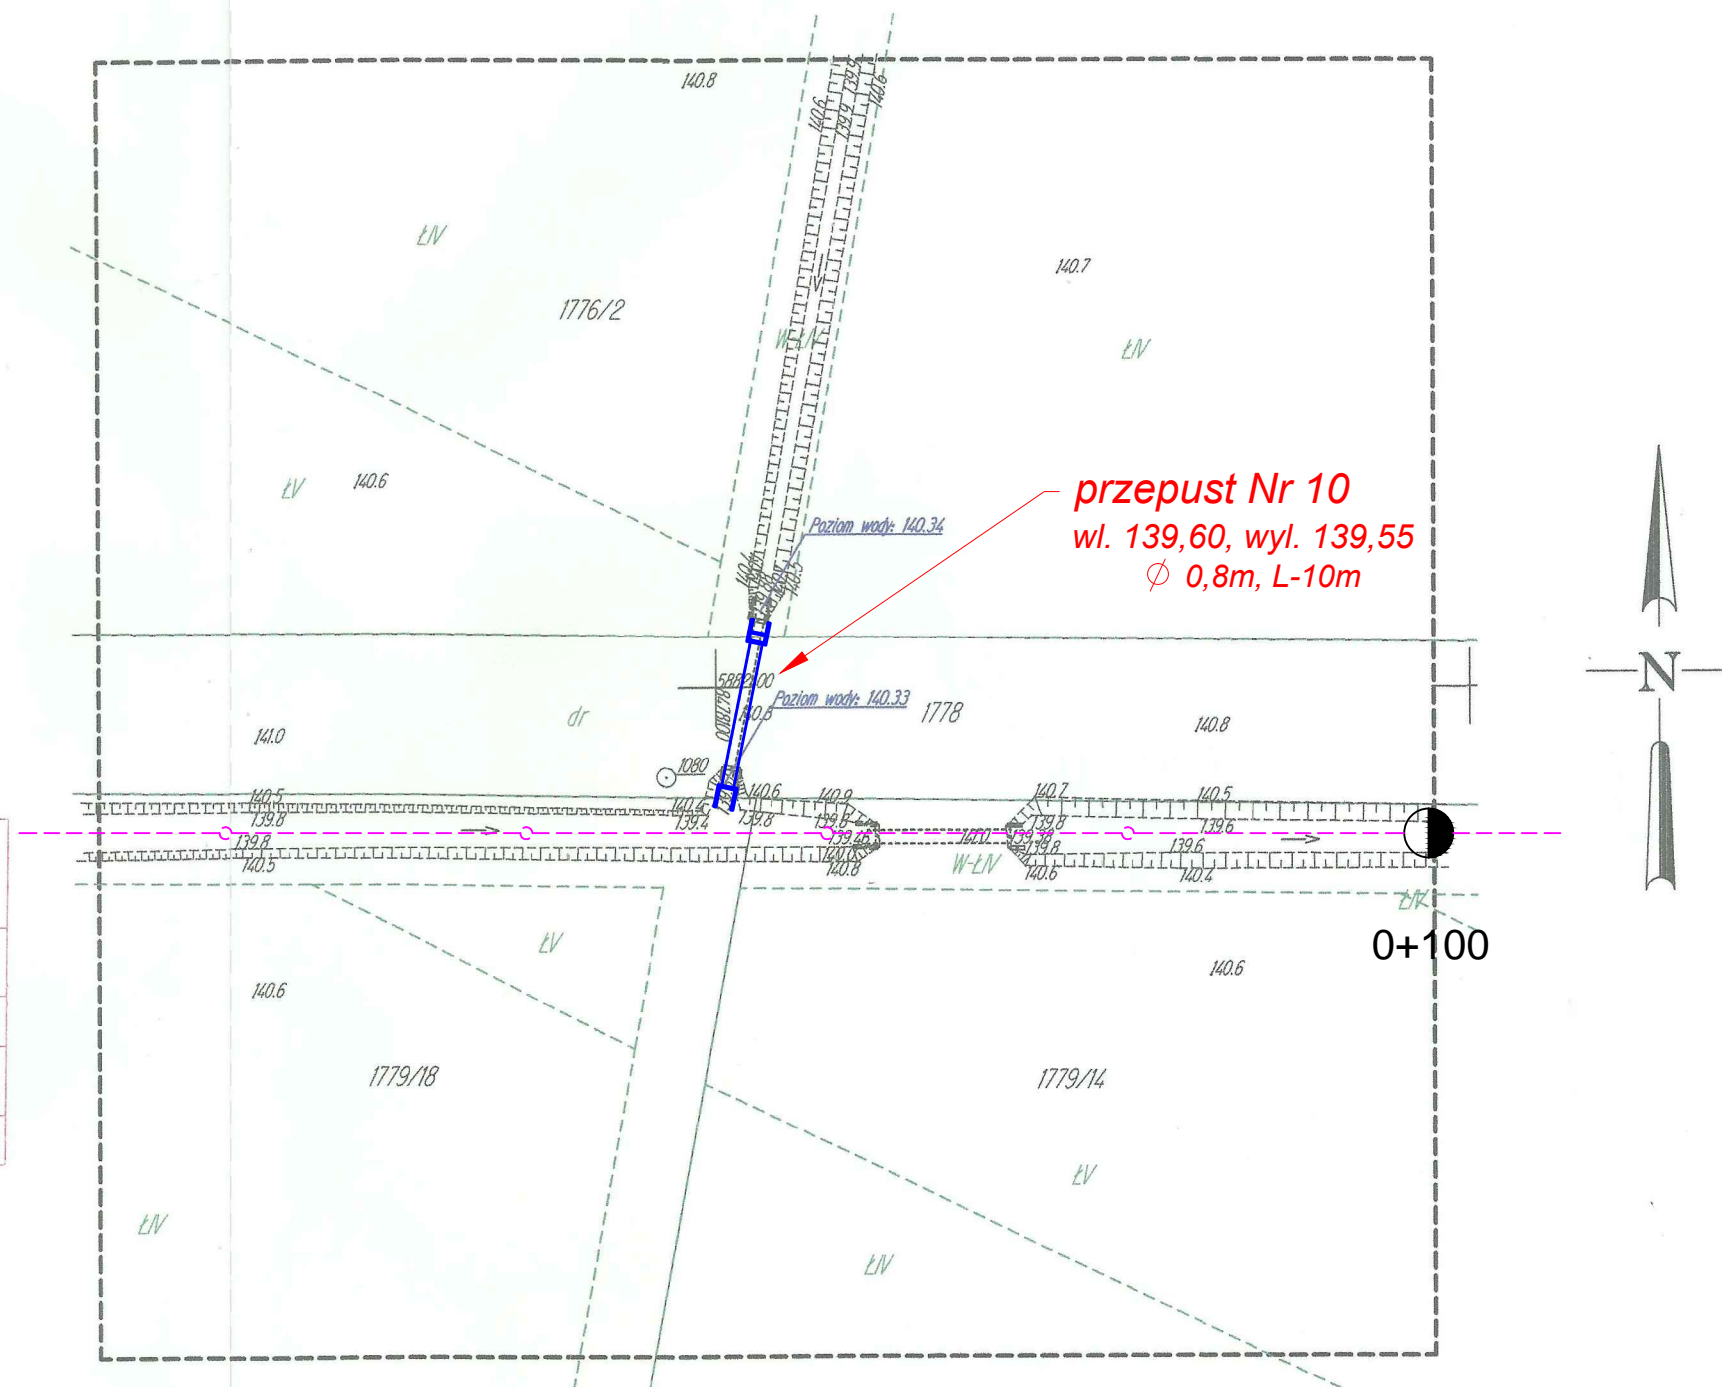

Fundusze Europejskie Infrastruktura i Środowisko		Wojewódzki Fundusz Ochrony Środowiska i Gospodarki Wodnej w Białymstoku		Unia Europejska Fundusz Spójności	
Przedsięwzięcie: Przebudowa 10 szt. przepustów typu PP					
Data: grudzień 2017r.		Faza: Przepust PP-2/80 Nr 10 na dz. Nr 1778, 1776/2, 1779/18, w obr. Gródek, gm. Gródek			Skala: 1: 500
Imię i nazwisko		Specjalność		Nr uprawnień	Podpisy
Opracował: mgr inż. Wiktor Żmieńka		konstrukcyjno-inżynierska - budowlę hydrotechniczne		Nr BI/113/91 PDL/WM/0056/07	