


MAPA DO CELÓW PROJEKTOWYCH			
Oznaczenie kancelaryjne zgłoszonej pracy geodezyjnej:		Nr Rob. Wyk. 20/2017 KERG ODGI.4320.1252.2017	
MIEJSCOWOŚĆ			
Jednostka ewidencyjna	identyfikator	200204_2	
	nazwa	gm. Gródek	
Obręb ewidencyjny	identyfikator	200204_2.0008	
	nazwa	Gródek	
SKALA MAPY		1:500	
Nazwa układu współrzędnych	prostokątnych płaskich	2000	
	wysokościowych	Kronsztadt 60	
Oznaczenie granic obszaru, który był przedmiotem aktualizacji		-----	
Oznaczenie i informacje o służebnościach gruntowych mających wpływ na zagospodarowanie gruntów zlokalizowanych w granicach projektowanej inwestycji		Wykonanie niniejszej mapy nie było poprzedzone ustaleniami dotyczącymi ewentualnych służebności gruntowych obciążających grunty położone w granicach projektowanej inwestycji budowlanej.	
Oznaczenie i symbol konturu użytku gruntowego, który nie jest ujawniony w bazie danych ewidencji gruntów i budynków		Brak	
data opracowania mapy: 01.04.2017 r.		ark. mapy zas. 8.192.18.11.4	
GEO-STEP USŁUGI GEODEZYJNE I KARTOGRAFICZNE mgr inż. Piotr Stepaniuk Szarych Szeregów 31, 17-100 Bielsk Podlaski www.geodetabielsk.pl tel. 511 979 444 NIP 5432154072 REGON 200842773		GEODETA UPRAWNIONY Nr świadectwa 22785 <i>[Podpis]</i> mgr inż. Piotr Stepaniuk	
Nazwa/imię nazwisko oraz podpis wykonawcy		Imię, nazwisko i podpis geodety uprawnionego, który opracował mapę.	

INFORMACJA O PUNKTACH OSNOWY PODSTAWOWEJ I SZCZEGÓŁOWEJ W GRANICACH OPRACOWANIA


Nr punktu	Stan znaku i rodzaj stabilizacji
brak	brak

Poziom wody na dzień: 09.03.2017

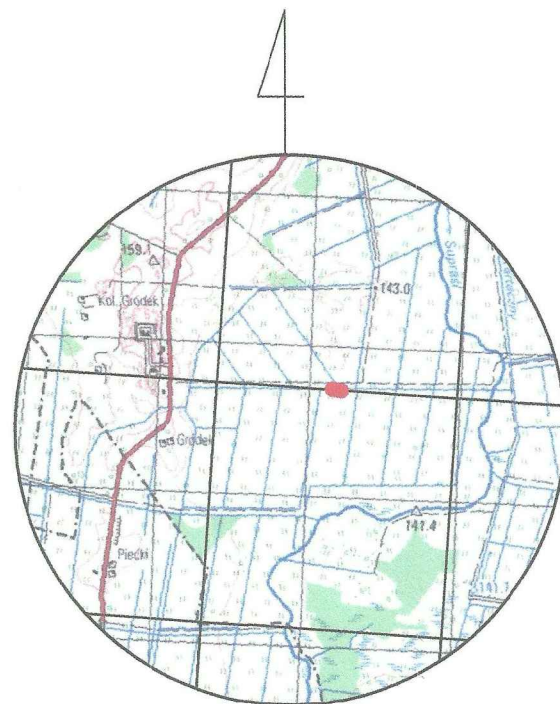

SZKIC ORIENTACJI
SKALA 1: 50 000

Poświadczam, że niniejszy dokument został opracowany w wyniku prac geodezyjnych i kartograficznych, których rezultaty zawiera operat techniczny wpisany do ewidencji materiałów państwowego zasobu geodezyjnego i kartograficznego.	
Organ prowadzący zasób geodezyjny i kartograficzny	STAROSTA POWIATU BIAŁOŚCIEKIEGO
Identyfikator ewidenc. materiału zasobu	P.2002.2017.1896
Data wpisania operatu technicznego do ewidencji materiałów zasobu	24.04.2017
Imię i Nazwisko osoby reprezentującej organ	Z up. STAROSTY <i>[Podpis]</i> Wojciech Zimnoch Specjalista w Wydziale Geodezji, Katastru i Nieruchomości

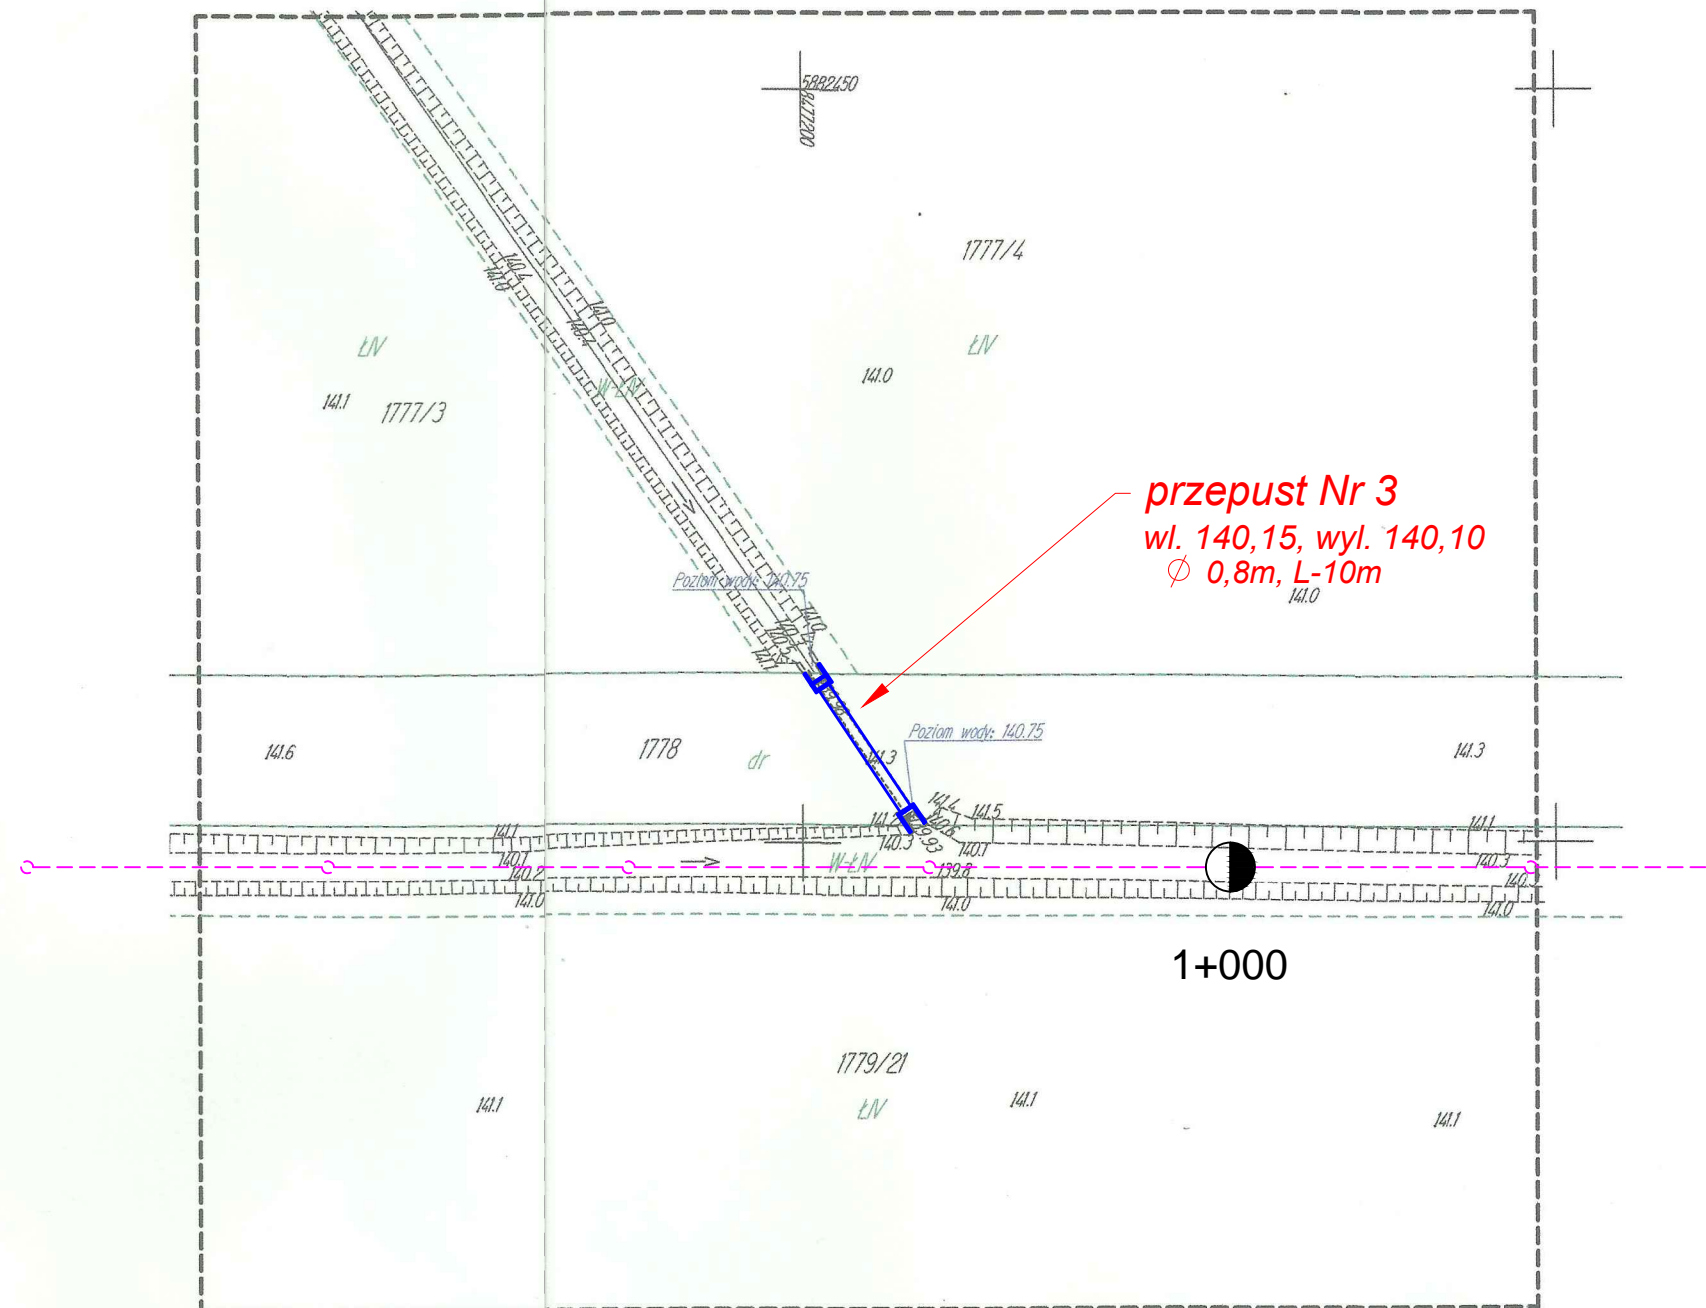

Przedsięwzięcie: Przebudowa 10 szt. przepustów typu PP		Zał. 4
Data: grudzień 2017r.	Faza: Przepust PP-2/80 Nr 3 na dz. Nr 1778, 1779/21, 1777/3 w obr. Gródek, gm. Gródek	Skala: 1 : 500
Imię i nazwisko	Specjalność	Nr uprawnień
Opracował: mgr inż. Wiktor Żmieńka	konstrukcyjno-inżynierska - budowlę hydrotechniczne	Nr BI/113/91 PDL/WM/0056/07
Podpisy		