


MAPA DO CELÓW PROJEKTOWYCH		
Oznaczenie kancelaryjne zgłoszonej pracy geodezyjnej:		Nr Rob. Wyk. 20/2017 KERG ODGI.4320.1252.2017
MIEJSCOWOŚĆ		
Jednostka ewidencyjna	identyfikator	200204_2
	nazwa	gm. Gródek
Obręb ewidencyjny	identyfikator	200204_2.0008
	nazwa	Gródek
SKALA MAPY		1:500
Nazwa układu współrzędnych	prostokątnych płaskich	2000
	wysokościowych	Kronsztadt 60
Oznaczenie granic obszaru, który był przedmiotem aktualizacji		
Oznaczenie i informacje o służebnościach gruntowych mających wpływ na zagospodarowanie gruntów zlokalizowanych w granicach projektowanej inwestycji		Wykonanie niniejszej mapy nie było poprzedzone ustaleniami dotyczącymi ewentualnych służebności gruntowych obciążających grunty położone w granicach projektowanej inwestycji budowlanej.
Oznaczenie i symbol konturu użytku gruntowego, który nie jest ujawniony w bazie danych ewidencji gruntów i budynków		Brak
data opracowania mapy: 01.04.2017 r.		ark. mapy zas. 8.192.18.11.4
GEO-STEP USŁUGI GEODEZYJNE I KARTOGRAFICZNE mgr inż. Piotr Stepaniuk Szarych Szeregów 31, 17-100 Bielsk Podlaski www.geodetabielsk.pl tel. 511 979 444 NIP 5432154072 REGON 200842773		
Nazwa/imię nazwisko oraz podpis wykonawcy		Imię, nazwisko i podpis geodety uprawnionego, który opracował mapę.

INFORMACJA O PUNKTACH OSNOWY PODSTAWOWEJ I SZCZEGÓŁOWEJ W GRANICACH OPRACOWANIA


Nr punktu	Stan znaku i rodzaj stabilizacji
1077 (nowy 10590)	dobry słupek betonowy

Poziom wody na dzień: 09.03.2017

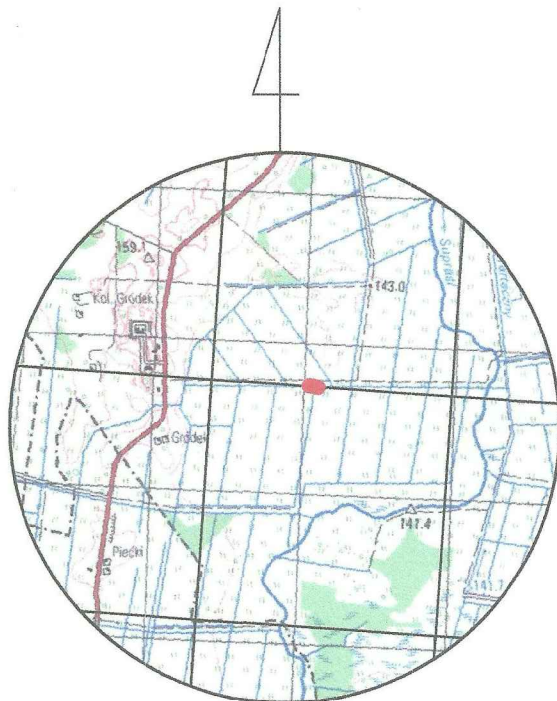

SZKIC ORIENTACJI
SKALA 1: 50 000

Poświadczam, że niniejszy dokument został opracowany w wyniku prac geodezyjnych i kartograficznych, których rezultaty zawiera operat techniczny wpisany do ewidencji materiałów państwowego zasobu geodezyjnego i kartograficznego	
Organ prowadzący zasób geodezyjny i kartograficzny	STAROSTA POWIATU BIAŁOOSTOCKIEGO
Identyfikator ewidenc. materiału zasobu	P.2002.2017.1896
Data wpisania operatu technicznego do ewidencji materiałów zasobu	24.04.2017
Imię i Nazwisko osoby reprezentującej organ	Z up. STAROSTY Wojciech Zimnoch Specjalista w Wydziale Geodezji, Katastru i Nieruchomości

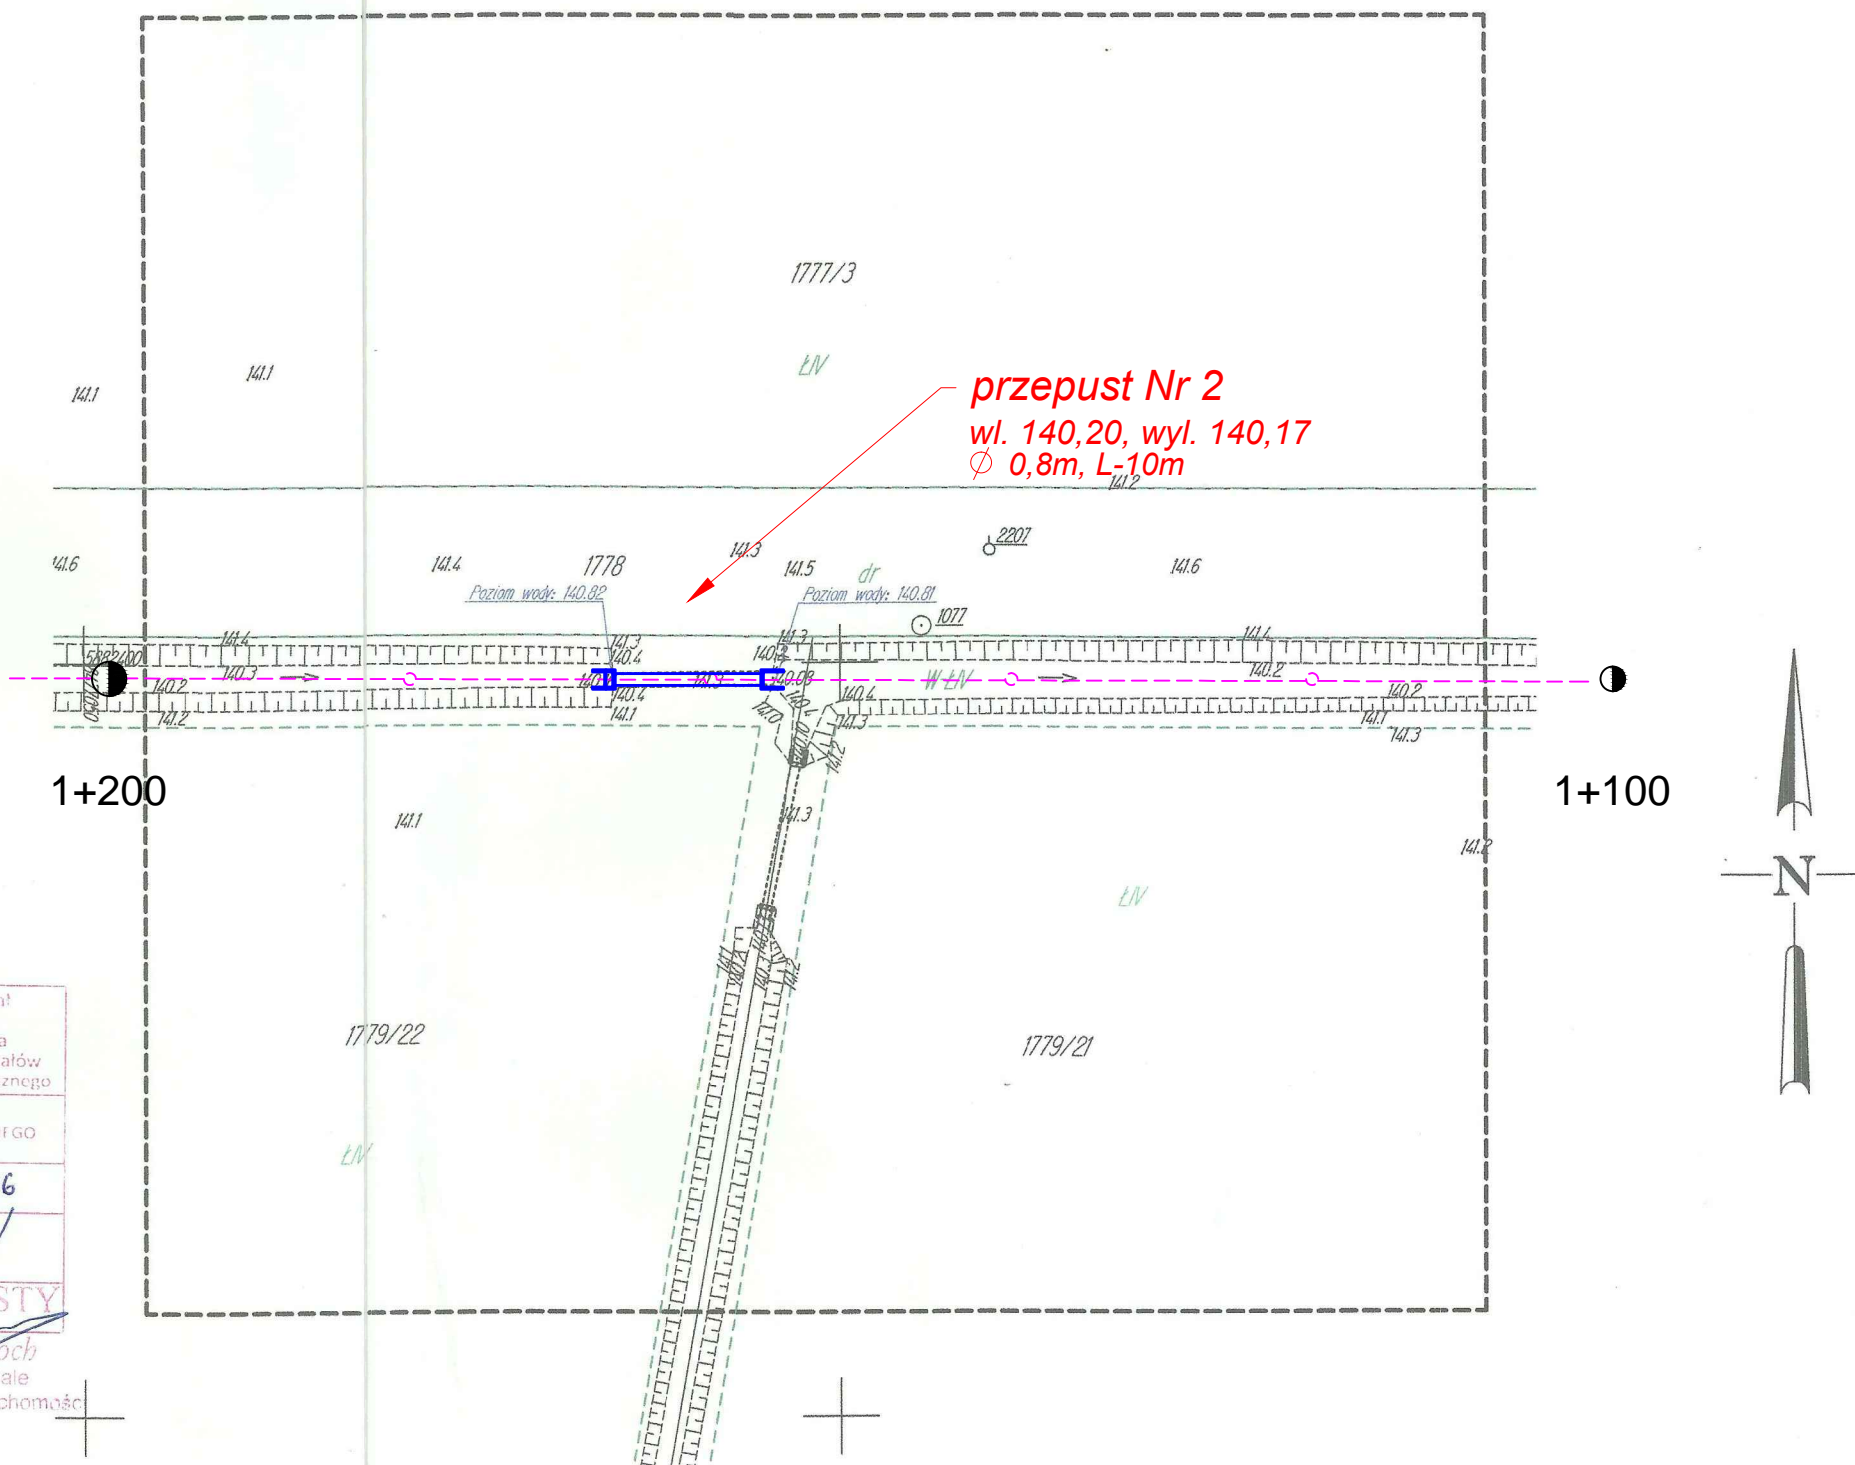

Przedsięwzięcie: Przebudowa 10 szt. przepustów typu PP			
Data: grudzień 2017r.		Faza: Przepust PP-2/80 Nr 2 na dz. Nr 1778, 1779/22 w obr. Gródek, gm. Gródek	
Opracował: mgr inż. Wiktor Żmieńka		Specjalność: konstrukcyjno-inżynierska - budowlę hydrotechniczne	Nr uprawnień: Nr BI/113/91 PDL/WM/0056/07
Podpisy		Podpisy	