



MAPA DO CELÓW PROJEKTOWYCH	
Oznaczenia kancelaryjne zgłoszonej pracy geodezyjnej (KERG)	Nr Rob. Wyk. 2/2014 KERG 042-3/2014
MIEJSCOWOŚĆ Mieleszki - Kolonia	
Jednostka ewidencyjna	identyfikator 200204_2 nazwa Gródek
Obszr ewidencyjny	identyfikator 200204_2.0016 nazwa Mieleszki - Kolonia
SKALA MAPY 1 1000	
Nazwa układu współrzędnych	prostokątnych płaskich wysokościowych 1965 KRONSZTADT 60
Oznaczenie granic obszaru który był przedmiotem aktualizacji	_____
Oznaczenie i informacje o służebnościach gruntowych mających wpływ na zagospodarowanie gruntów zlokalizowanych w granicach projektowanej inwestycji*	W granicach projektowanej inwestycji budowlanej brak obciążeń służebnością gruntową
Oznaczenie i symbol konturu użytku gruntowego, który nie jest ujawniony w bazie danych ewidencji gruntów i budynków	
data opracowania mapy 10.01.2014 r	ark.m.zas. 246.314,144
<p><b>GEO-M</b> Przedsiębiorstwo Usług Geodezyjnych Miroslaw Drozdowski ul. Michała Pietkiewicza 4/24, 15-689 Białystok tel. 504 210 089 NIP 544-132-41-19, REGON 200677564</p> <p><b>GEODETA UPRAWNIONY</b> <i>Miroslaw Drozdowski</i> Miroslaw Drozdowski Nr uprawnień 20424 10.01.2014</p>	
<p>pieczęć NAZWA / imię i nazwisko Wykonawcy data i podpis osoby reprezentującej WYKONAWCĘ**</p> <p>pieczęć Imię i nazwisko nr uprawnień oraz data i podpis geodety uprawnionego który opracował mapę</p>	

Przedsiębiorstwo Usług Geodezyjnych  
Miroslaw Drozdowski  
ul. Michała Pietkiewicza 4/24, 15-689 Białystok  
tel. 504 210 089  
NIP 544-132-41-19, REGON 200677564

**GEODETA UPRAWNIONY**  
*Miroslaw Drozdowski*  
Miroslaw Drozdowski  
Nr uprawnień 20424  
10.01.2014

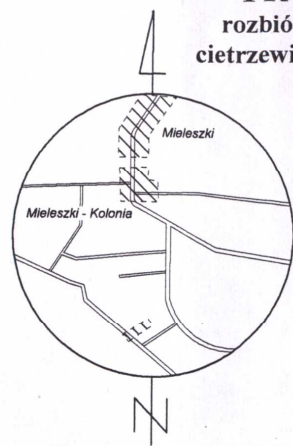

**PROJEKT ZAGOSPODAROWANIA DZIAŁKI**  
rozbiórki (zasypania) rowów w ramach projektu „Czynna ochrona cietrzewia na terenie Obszaru Specjalnej Ochrony Ptaków Natura 2000 Puszcza Knyszyńska – etap II”  
Skala 1:1000

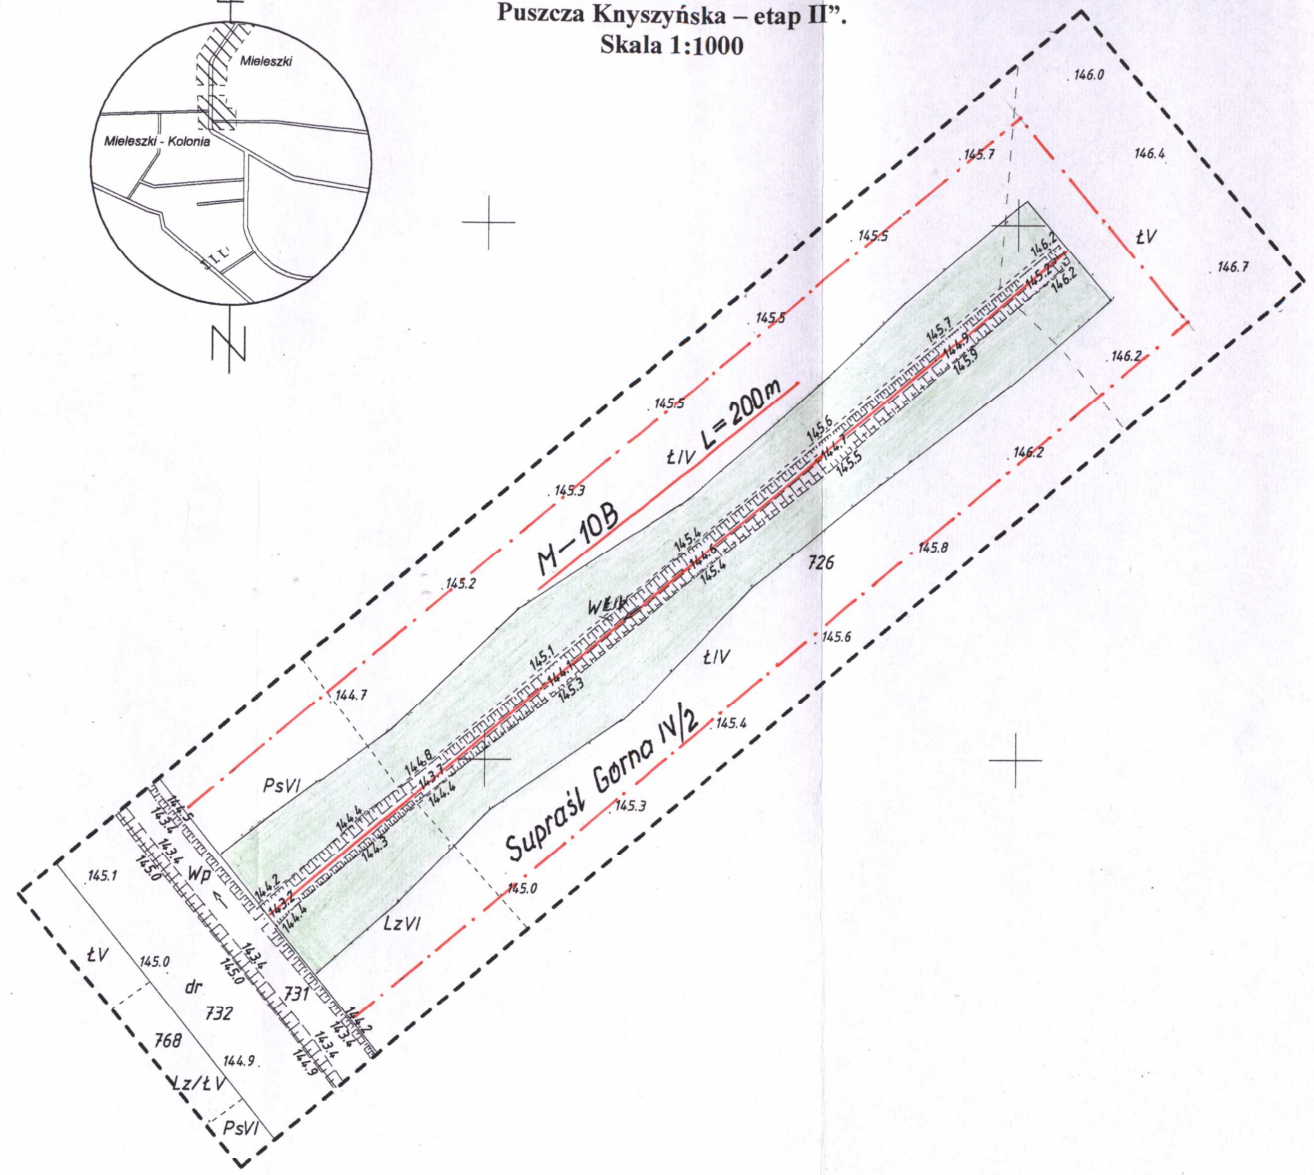

INFORMACJA O PUNKCACH OSNOWY PODSTAWOWEJ I SZCZEGÓLWEJ W GRANICACH OPRAWOWANIA

Nr punktu	Stan znaku	i	rodzaj stabilizacji
brak			

**STAROSTWO POWIATOWE**  
w Białymstoku

W obszarze oznaczonym linią \_\_\_\_\_ dokonano aktualizacji treści mapy zasadniczej Dokumenty z pomiaru uzupełniającego przyjęte do zasobu powiatowego w dniu \_\_\_\_\_ i zaewidencjonowano pod numerem KERG 042-3/14

28 STY 2014

Projektowane obiekty budowlane wymagające pozwoleń na budowę podlegają wytyczeniu i inwentaryzacji powykonawczej przez jednostki uprawnione do wykonywania prac geodezyjnych.

*[Signature]*  
Starsza  
Inspektor w Wydziale  
Kadry Kadrysty i Inżynierów

Białystok dnia 28 STY. 2014

imię i nazwisko, podpis i stanowisko służbowe osoby upoważnionej

Organ prowadzący zasób geodezyjny i kartograficzny	STAROSTA POWIATU BIAŁOSTOCKIEGO
Identyfikator ewidenc. materiału zasobu	042-3/14
Data wpisania operatu technicz. do ewidencji materiałów zasobu	28 STY. 2014
Imię i Nazwisko osoby reprezentującej organ	

*[Signature]*  
Starsza  
Inspektor w Wydziale  
Kadry Kadrysty i Inżynierów

5812000  
4350000