


**PROJEKT ZAGOSPODAROWANIA DZIAŁKI**  
 budowy urządzeń piętrzących i wodnych w ramach projektu „Czynna  
 ochrona cietrzewia na terenie Obszaru Specjalnej Ochrony Ptaków Natura  
 2000 Puszcza Knyszyńska – etap II”  
 Skala 1:1000

<b>MAPA DO CELÓW PROJEKTOWYCH</b>		
Oznaczenia kancelaryjne zgłoszonej pracy geodezyjnej (KERG)		Nr Rob. Wyk. 57/2012 KERG 042-234/2012
<b>MIEJSCOWOŚĆ</b>		Mieleszki Kolonia
Jednostka ewidencyjna	identyfikator	200204_2
	nazwa	GRÓDEK
Obszr ewidencyjny	identyfikator	200204_2.0016
	nazwa	Mieleszki Kolonia
<b>SKALA MAPY</b>		1:1000
Nazwa układu współrzędnych	prostokątnych płaskich	1965
	wysokościowych	KRONSZTADT 60
Oznaczenie granic obszaru który był przedmiotem aktualizacji		
„Wykonanie niniejszej mapy nie było poprzedzone ustaleniami dotyczącymi ewentualnych służebności gruntowych obciążających grunty położone w granicach projektowanej inwestycji budowlanej” Oznaczenie i symbol konturu użytku gruntowego, który nie jest ujawniony w bazie danych ewidencji gruntów i budynków		
data opracowania mapy 04.12.2012r		ark. mapy zas. 246.314.082
<b>GGS Kasprzyk Adrian</b> USŁUGI GEODEZYJNE 16-010 Wasilków, ul. Sosnowa 34 Tel. 602480790, 605948717 NIP 966-193-70-24 REGON 200333391		Geodeta uprawniony Sławomir Kasprzyk - Ekip. Nr 15599 16-010 Wasilków, ul. Sosnowa 34 tel. 602480790, tel. 605948717
pieczęć NAZWA / imię i nazwisko Kytanowicz data i podpis osoby reprezentującej W Y K O N A W C E		pieczęć imię i nazwisko or uprawnienie oraz data i podpis geodety uprawnionego który opracował mapę

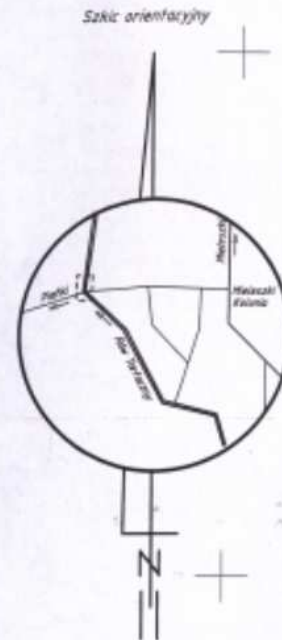

**56. Przepust rozbudowa**  
 - Przyczółek wlotowy  
 Ø 3x140 H= 0,98 m NPP 141.53

INFORMACJA O PUNKTACH OSNOWY PODSTAWOWEJ I SZCZEGÓLWEJ W GRANICACH OPRACOWANIA

Nr punktu	Stan znaku	rodzaj stabilizacji
2122-1300		Słupki granitowy stan dobry

**STAROSTWO POWIATOWE**  
 w Białymstoku

W obszarze oznaczonym linią ----- dokonano aktualizacji treści mapy zasadniczej  
 Dokumenty z pomiaru uzupełniającego

przyjęto do zasady powiatowego w dniu 2012-12-21 i zarejestrowano  
 pod numerem KERG 042-234/2012

**NINIEJSZA MAPA MOŻE SŁUżyć DO CELÓW PROJEKTOWYCH**  
 Projektowane obiekty budowlane wymagające pozwolenia na budowę podlegają wytyczeniu i  
 inwentaryzacji wykonawczej przez jednostki uprawnione do wykonywania prac geodezyjnych

2012-12-21  
 Białystok dnia \_\_\_\_\_

Z up. STAROSTY  
 [Podpis]  
 Inspektor w Wydziale  
 Geodezji i Kartografii i Numeracji