


**MAPA DO CELÓW PROJEKTOWYCH  
DZIAŁKA NR 741, 742, 734/1**

Oznaczenia kancelaryjne zgłoszonej pracy geodezyjnej (KERG)		Nr Rob. Wyk. 58/2012 KERG 042-235/2012
<b>MIEJSCOWOŚĆ</b>		<b>PODOZIERANY</b>
Jednostka ewidencyjna	identyfikator	200204_2
	nazwa	GRÓDEK
Obszar ewidencyjny	identyfikator	200204_2.0022
	nazwa	PODOZIERANY
<b>SKALA MAPY</b>		<b>1:1000</b>
Nazwa układu	prstownych płaskich	1965
współrzędnych	wysokościowych	KRONSZTADT 60
Oznaczenia granic obszaru który był przedmiotem aktualizacji		
„Wykonanie niniejszej mapy nie było poprzedzone ustaleniami dotyczącymi ewentualnych służebności gruntowych obciążających grunty położone w granicach projektowanej inwestycji budowlanej.”		
Oznaczenie i symbol konturu użytku gruntowego, który nie jest ujawniony w bazie danych ewidencji gruntów i budynków		
data opracowania mapy 04.12.2012r		ark. mapy zas. 246.314.194
<p><b>GGŚ Kasprzyk Adrian</b> USŁUGI GEODEZYJNE 16-010 Wasilków, ul. Sosnowa 34 Tel. 605 491 790, 695 948 717 NIP 666-194 70 000 REGON 140333309</p> <p><i>pieczęć</i> NAZWA / imię i nazwisko wykonawcy data i podpis osoby reprezentującej MYKONAWCIE**</p> <p><i>pieczęć</i> imię i nazwisko nr uprawnień oraz data i podpis geodety uprawnionego który opracował mapę</p>		

**PROJEKT ZAGOSPODAROWANIA DZIAŁKI**  
budowy urządzeń piętrzących i wodnych w ramach projektu „Czynna  
ochrona cietrzewia na terenie Obszaru Specjalnej Ochrony Ptaków Natura  
2000 Puszcza Knyszyńska – etap II”.  
Skala 1:1000

**54. Bród z bali drewnianych**  
kor. przelewu 145.35

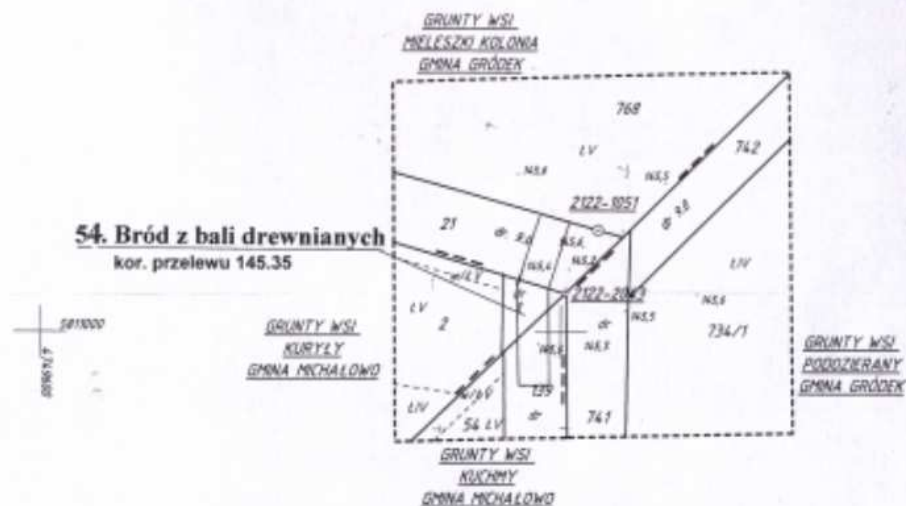

Szkic orientacyjny



**STAROSTWO POWIATOWE**  
w Białymstoku

W obszarze oznaczonym linią dokonano aktualizacji treści mapy zasadniczej  
Dokumenty z pomiaru uzupełniającego  
przyjęte do zasobu powiatowego w dniu 21.12.2012 / zaewidencjonowano  
pod numerem KERG 042-235/2012

**NINIEJSZA MAPA MOŻE SŁUżyć DO CELÓW PROJEKTOWYCH**

Projektowane obiekty budowlane wymagające pozwolenia na budowę podlegają wytyczeniu i inwentaryzacji powykonawczej przez jednostki uprawnione do wykonywania prac geodezyjnych

Białystok dnia 21.12.2012

Z. H.P. **STAROSTA**  
[Signature]  
[Stamp]

INFORMACJA O PUNKTACH OSNOWY PODSTAWOWEJ I SZCZEGÓLWEJ W GRANICACH OPRACOWANIA

Nr punktu	Stan znaku	rodzaj stabilizacji
1051		Słupek betonowy stan dobry