

**PROJEKT ZAGOSPODAROWANIA DZIAŁKI**  
 budowy urządzeń piętrzących i wodnych w ramach projektu „Czynna  
 ochrona cietrzewia na terenie Obszaru Specjalnej Ochrony Ptaków Natura  
 2000 Puszcza Knyszyńska – etap II”.  
 Skala 1:1000

| <b>MAPA DO CELÓW PROJEKTOWYCH</b>   |  |  |
|---|--|--|
| Oznaczenia kancelaryjne zgłoszonej pracy geodezyjnej (KERG)   | Nr Rob. Wyk. 57/2012<br>KERG 042-234/2012  |  |
| <b>MIEJSCOWOŚĆ</b>  | Mieleszki Kolonia                          |  |
| Jednostka ewidencyjna   | identyfikator                              | 200204_2   |
|   | nazwa                                      | GRÓLEK   |
| Obszr ewidencyjny   | identyfikator                              | 200204_2.0016  |
|   | nazwa                                      | Mieleszki Kolonia  |
| <b>SKALA MAPY</b>   |  | 1:1000   |
| Nazwa układu współrzędnych  | prostokątnych płaskich                     | 1965   |
|   | wysokościowych                             | KRONSZTADT 60  |
| Oznaczenie granic obszaru który był przedmiotem aktualizacji  |  | -----  |
| „Wykonanie niniejszej mapy nie było poprzedzone ustaleniami dotyczącymi ewentualnych służebności gruntowych obciążających grunty położone w granicach projektowanej inwestycji budowlanej.”   |  |  |
| Oznaczenie i symbol konturu użytku gruntowego, który nie jest ujawniony w bazie danych ewidencji gruntów i budynków   |  |  |
| data opracowania mapy 11.04.2012r   | ark. mapy zas.<br>246.314.144, 246.314.192 |  |
| <b>GGS Kasprzyk Adrian</b><br>USŁUGI GEODEZYJNE<br>16-010 Wasilków, ul. Sosnowa 34<br>Tel. 601 480 728, 601 948 717<br>NIP 664-107-728, REGON 1415023333391<br>pieczęć<br>NAZWA / imię i nazwisko Wykonawcy<br>data i podpis osoby reprezentującej<br>WYKONAWCĘ |  | pieczęć<br>Imię i nazwisko or uprawnienie<br>oraz data i podpis geodety uprawnionego<br>który opracował mapę |

**STAROSTWO POWIATOWE**  
 w Białymstoku



W obszarze oznaczonym linią ..... dokonano aktualizacji treści mapy zasadniczej  
 Dokumenty z pomiaru uzupełniającego

przyjęto do zasobu powiatowego w dniu 2012-12-21 / zaewidencjonowano  
 pod numerem KERG 042-234/2012

**NINIEJSZA MAPA MOŻE SŁUżyć DO CELÓW PROJEKTOWYCH**  
 Projektowane obiekty budowlane wymagające pozwolenia na budowę podlegają wyliczeniu i  
 inwentaryzacji powykonawczej przez jednostki uprawnione do wykonywania prac geodezyjnych

Białystok dnia 2012-12-21

Z. R. P. STARCZYŃSKI  
 (Pieczęć i podpis)

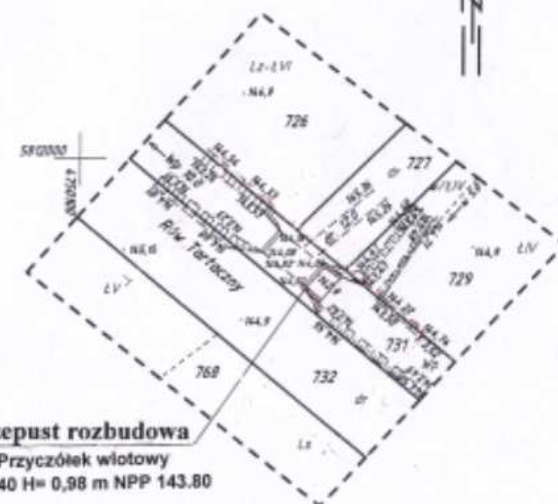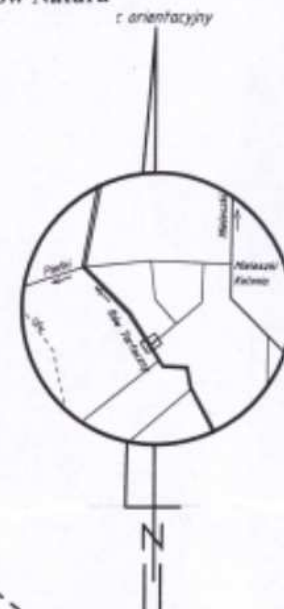

**58. Przełęcz rozbudowa**

- Przyciótek wlotowy  
 Ø 3x140 H= 0,98 m NPP 143.80

**INFORMACJA O PUNKTACH OSNOWY PODSTAWOWEJ I SZCZEGÓLWEJ W GRANICACH OPRACOWANIA**

| Nr punktu | Stan znaku | i | rodzaj stabilizacji |
|-----------|------------|---|---------------------|
| BRAK      |            |   | -----               |