

PROJEKT ZAGOSPODAROWANIA DZIAŁKI
budowy urządzeń piętrzących i wodnych w ramach projektu „Czynna
ochrona cieków na terenie Obszaru Specjalnej Ochrony Ptaków Natura
2000 Puszcza Knyszyńska – etap II”.

Skala 1:1000

STAROSTWO POWIATOWE
w Białymstoku

W obszarze oznaczonym linią dokonano aktualizacji treści mapy zasadniczej
Dokumenty z pomiaru uzupełniającego

przyjęto do zasobu powiatowego w dniu 2012-12-21 i zewidencjonowano
pod numerem KERG 042-234/2012


NIWIEJSZA MAPA MOŻE SŁUżyć DO CELÓW PROJEKTOWYCH

Projektowane obiekty budowlane wymagające pozwolenia na budowę podlegają wytyczeniu i
inwentaryzacji powykonawczej przez jednostki uprawnione do wykonywania prac geodezyjnych

Białystok dnia 2012-12-21

Wojciech Witowski
Przewodniczący Komisji Nadzoru Powiatowego

Szkic orientacyjny

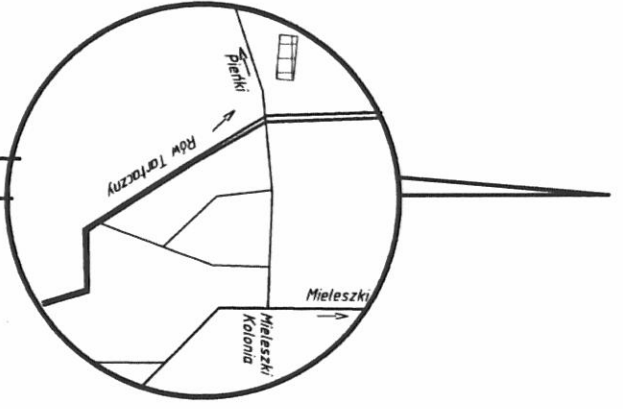

ANEGALCJA O PUNKTACH OSNOWY PODSTAWOWEJ I SZCZEGÓLNOŚCI W GRANICACH OPERACYJNYCH

Nr punktu	Stan znaku	rodzaj stabilizacji
BRAK		

3. Bród z bali drewnianych
kor. przelew 141.35

GRUNTY WSI MIELESZKI KOLONIA
GMINA GRÓDEK 1417


GRUNTY WSI PIENKI
GMINA MICHAŁÓWÓ

4. Próg faszywno-kamienny
H = 0.30 m NPP 141.60

5. Próg faszywno-kamienny
H = 0.20 m NPP 141.70

6. Próg faszywno-kamienny
H = 0.30 m NPP 141.80

7. Próg faszywno-kamienny
H = 0.20 m NPP 141.80

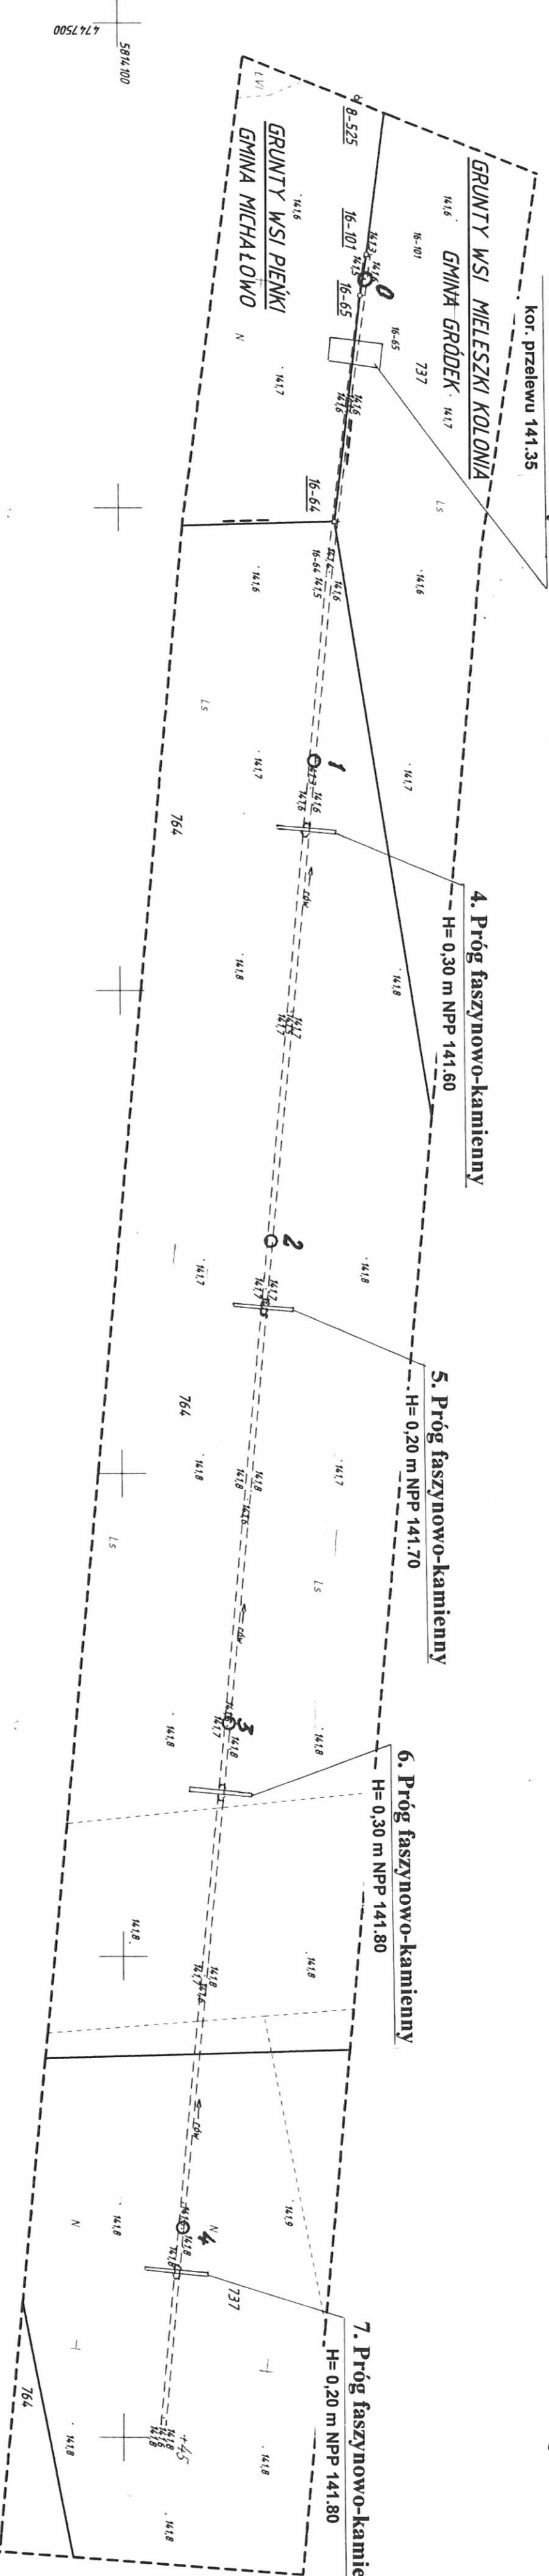

MAPA DO CELÓW PROJEKTOWYCH

Oznaczenia kancelaryjne zgłoszonej pracy geodezyjnej (KERG)	Nr. Rob. Wyk. 57.2.2012 KERG 042-234/2012
MIEJSCE W OŚC	Mielęszki Kolonia
Jednostka ewidencyjna	200204_2
nazwa	GRÓDEK
identyfikator	200204_2.0016
Obi-ęb ewidencyjny	Mielęszki Kolonia
SKALA MAPY	
nazwa układu	prostopadłych płaskich
współrzędnych	wysokościowych
Oznaczenie granic obszaru który był przedmiotem aktualizacji	KROUNSZTADT 60
"Wykonanie niniejszej mapy nie było poprzedzone ustaleniami dotyczącymi ewentualnych służebności gruntowych obciążających grunty położone w granicach projektowanej inwestycji budowlanej".	
Oznaczenie i symbol konturu użytku gruntowego, który nie jest ujmowany w bazie danych ewidencji gruntów i budynków	
data opracowania mapy 04.12.2012r	ark. mapy zds. 246.314.033

GGG Kasparyk Adrian
USŁUGI GEODEZYJNE
16-010 Wasilków ul. Sierpowa 34
Tel. 605 497 700 / 605 948 717
NIP 966-195-02-11 / REGON 1400333391

prezident wykonawcy
IMIĘ I NAZWISKO WYKONAWCY
data i podpis osoby reprezentującej
WYKONAWCĘ

imię i nazwisko nr uprawnień
data i podpis geodety uprawniającego
ktoś opracował mapę