


PRZEKRÓJ NORMALNY skala 1:50
działka nr 1033 drogi gminnej

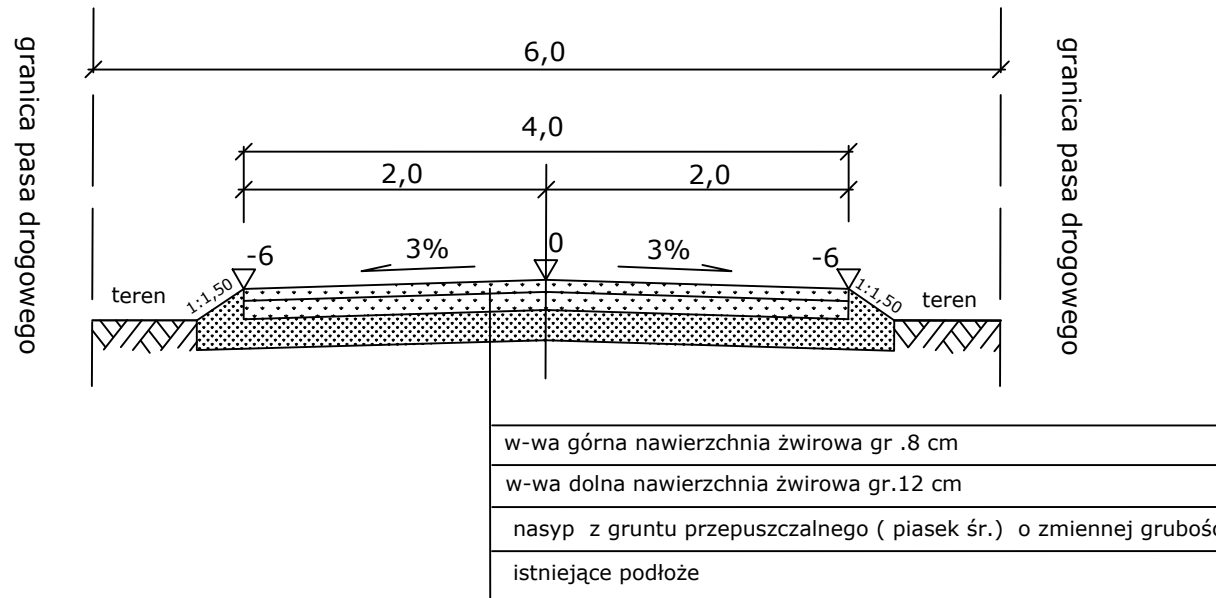

Nazwa rysunku :	Przekrój normalny remontu drogi gminnej na działce nr 1033	1:50
Inwestor :	Polskie Towarzystwo Ochrony Ptaków ul. Mostowa 25 17-230 Białowieża	Nr. rys.....
Zadanie :	Remont drogi gminnej na działce nr 1033 o długości 350m i drogi gminnej na działce nr 864 o długości 50m, obręb Trześcianka, gmina Narew.	Data: 16.08.2018
Projektant:	Mirosław Goworko	