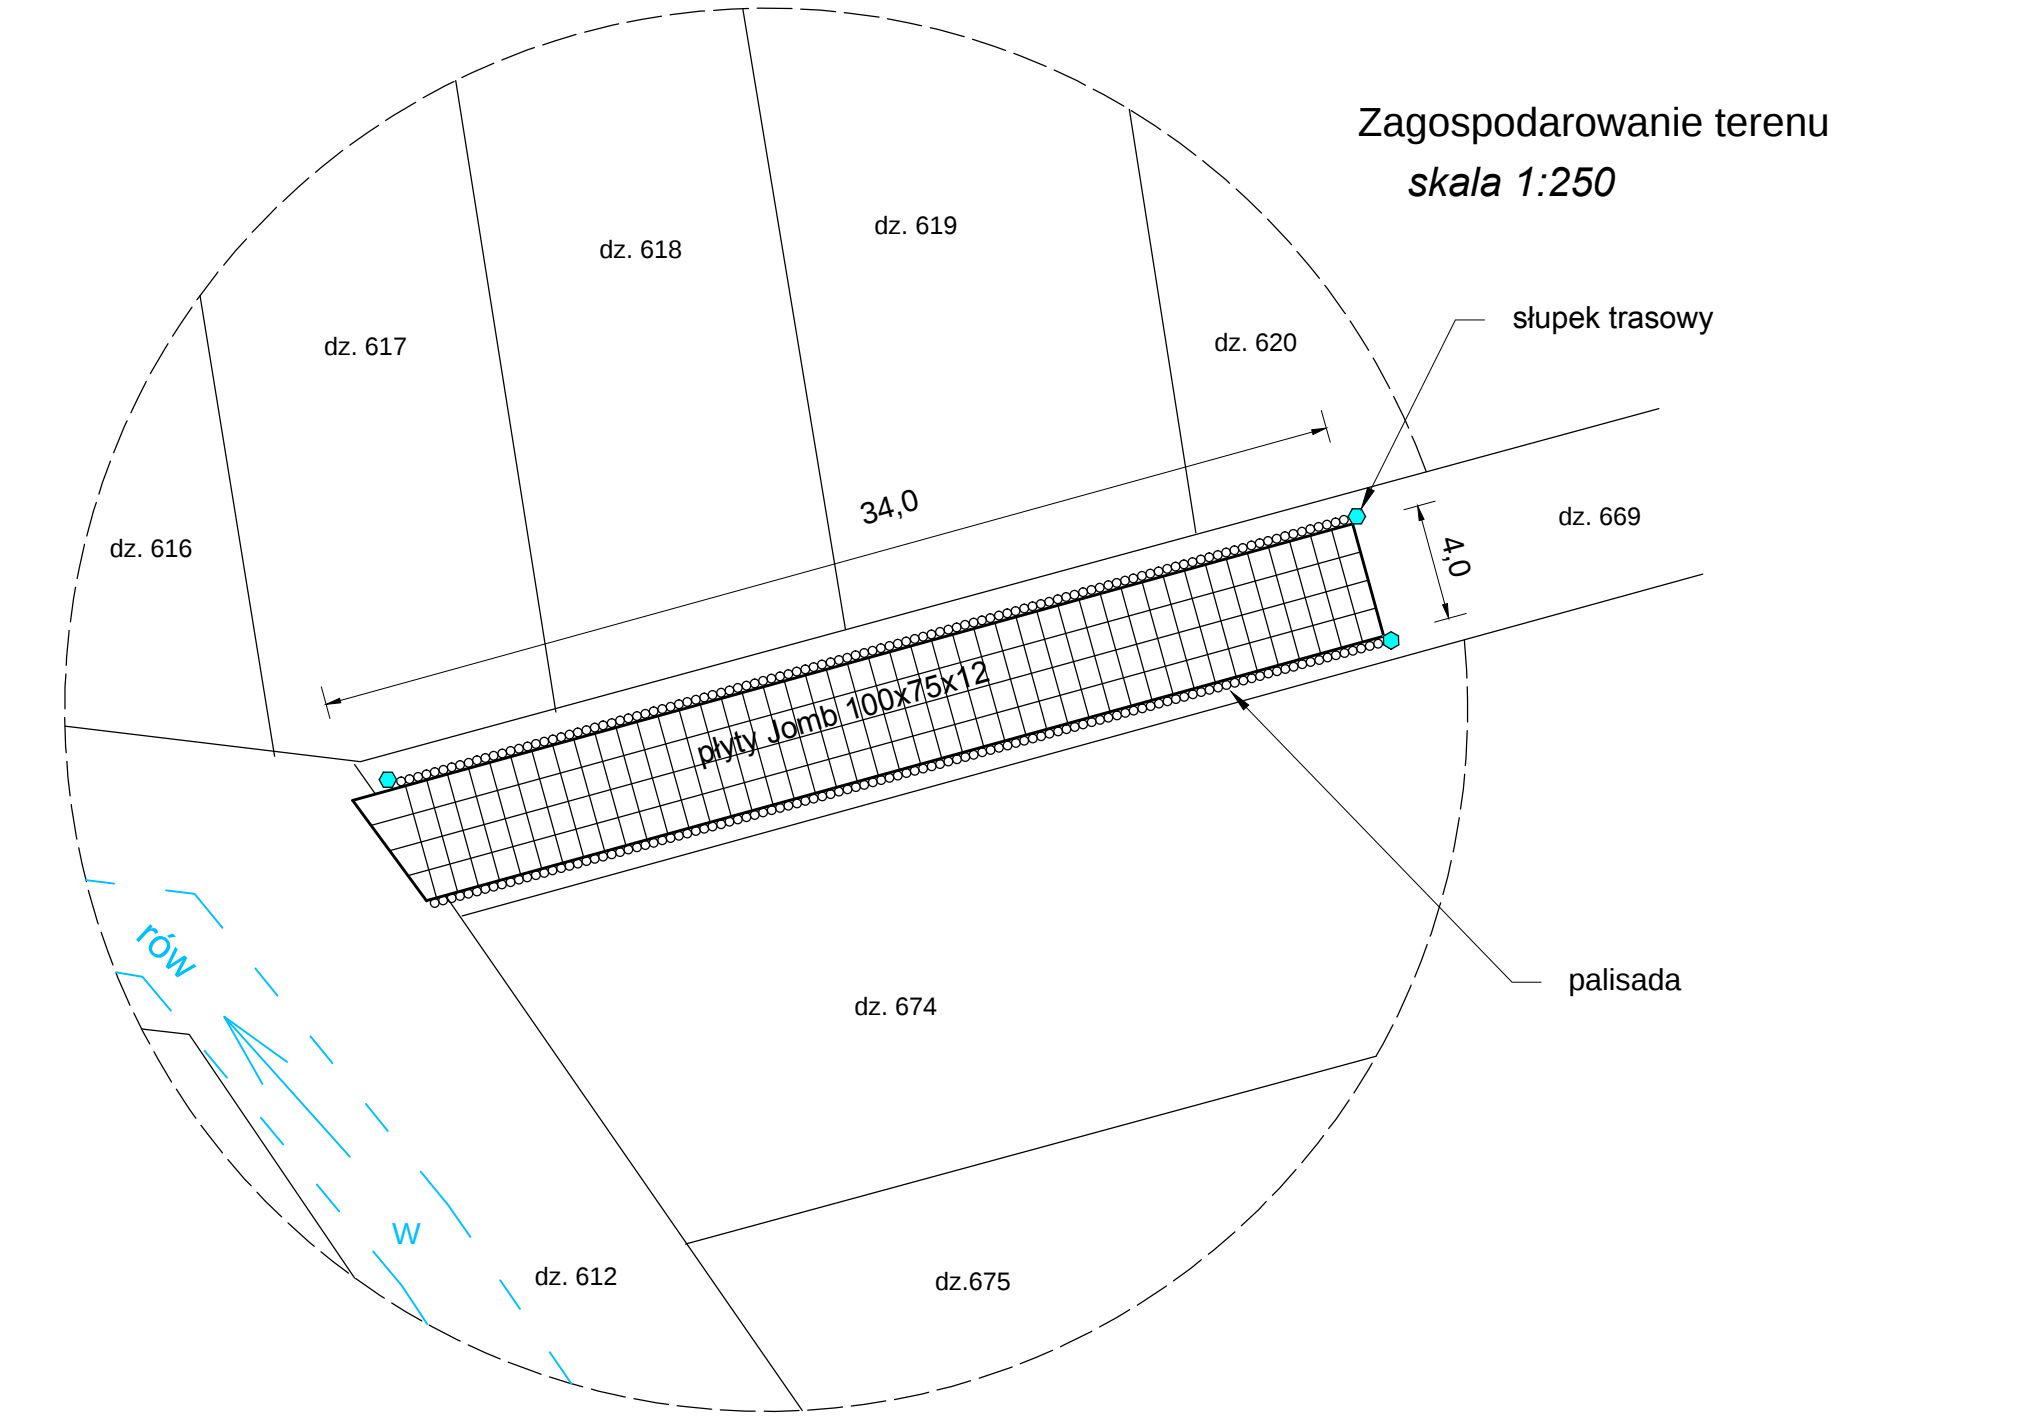
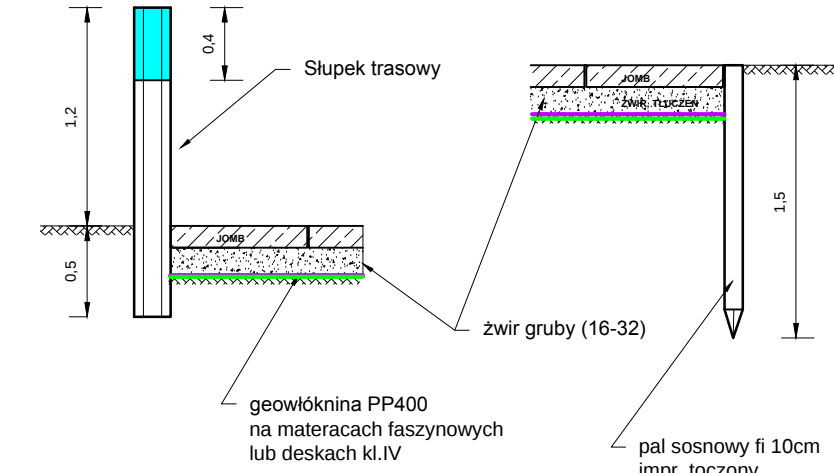
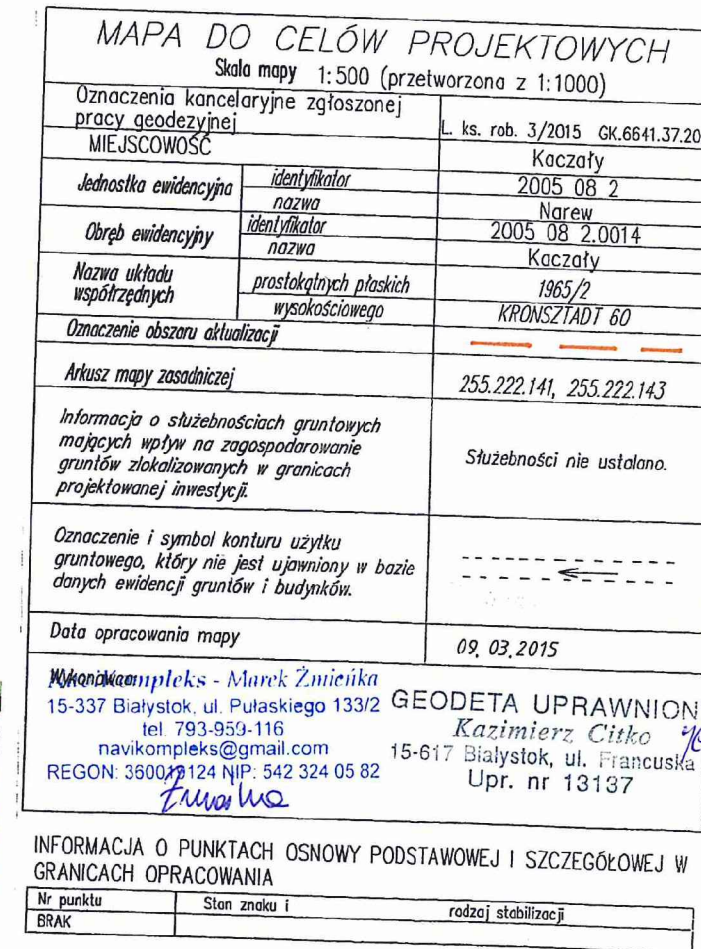


Przedstawiciele: Budowa brodów w ramach projektu Pr. Czynna ochrona dubietka Galińskiego w obszarze Natura 2000 Dolina Górnej Narwi			
Data: 02.04.2015r.		Bród Nr 4 na dz. 669, 612 w obr. Kałuży, gm. Narzec, pow. hajnowski projekt architektura-zoo-budowlany z zagospodarowaniem terenu	
Imię i nazwisko		Specjalności	
Projektant: mgr inż. Wiktor Zmienka		inżynieria hydrotechniczna	
współpraca: inż. Marek Zmienka		Nr BII13/91 PDL-WM/00567	
Podpis		Skala: wg. opisów	