


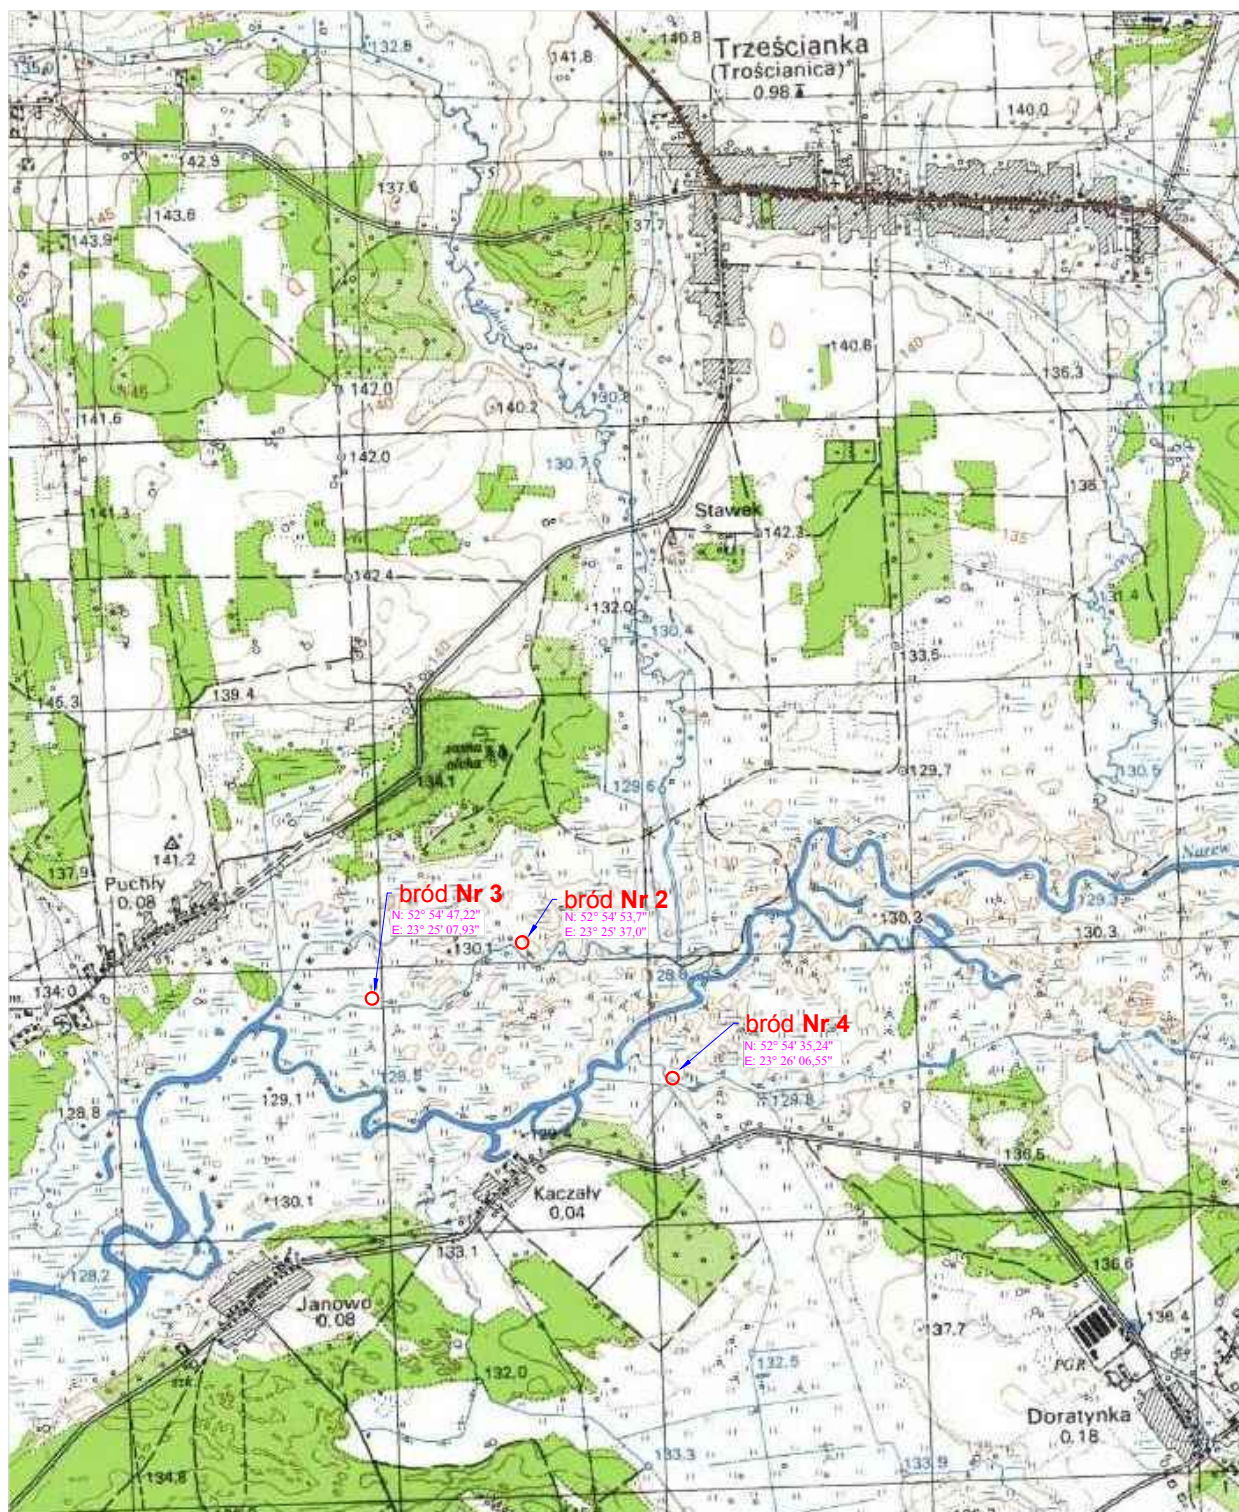

bród Nr 2 N: 52° 54' 53,7" — obr. Trześcińska
 E: 23° 25' 37,0"
bród Nr 3 N: 52° 54' 47,22" — obr. Puchły
 E: 23° 25' 07,93"
bród Nr 4 N: 52° 54' 35,24" — obr. Kaczaly
 E: 23° 26' 06,55"

Przedsięwzięcie:			Budowa brodów w ramach projektu <i>pn. Czynna ochrona dubelta Gallinago media w obszarze Natura 2000</i> <i>Dolina Górnej Narwi</i>	Zał. A
20.05.2015r.	Faza:	Lokalizacja brodów nr 2 ,3 ,4 na mapie poglądowej		Skala: 1:25 000
Imię i nazwisko		Specjalność	Nr uprawnień	Podpisy
Projektant: mgr inż. Wiktoria Żmienia		inżynierska hydrotechniczna	Nr BI/113/91 PDL/WM/0056/07	
współpraca: inż. Marek Żmienia		geodeta		