


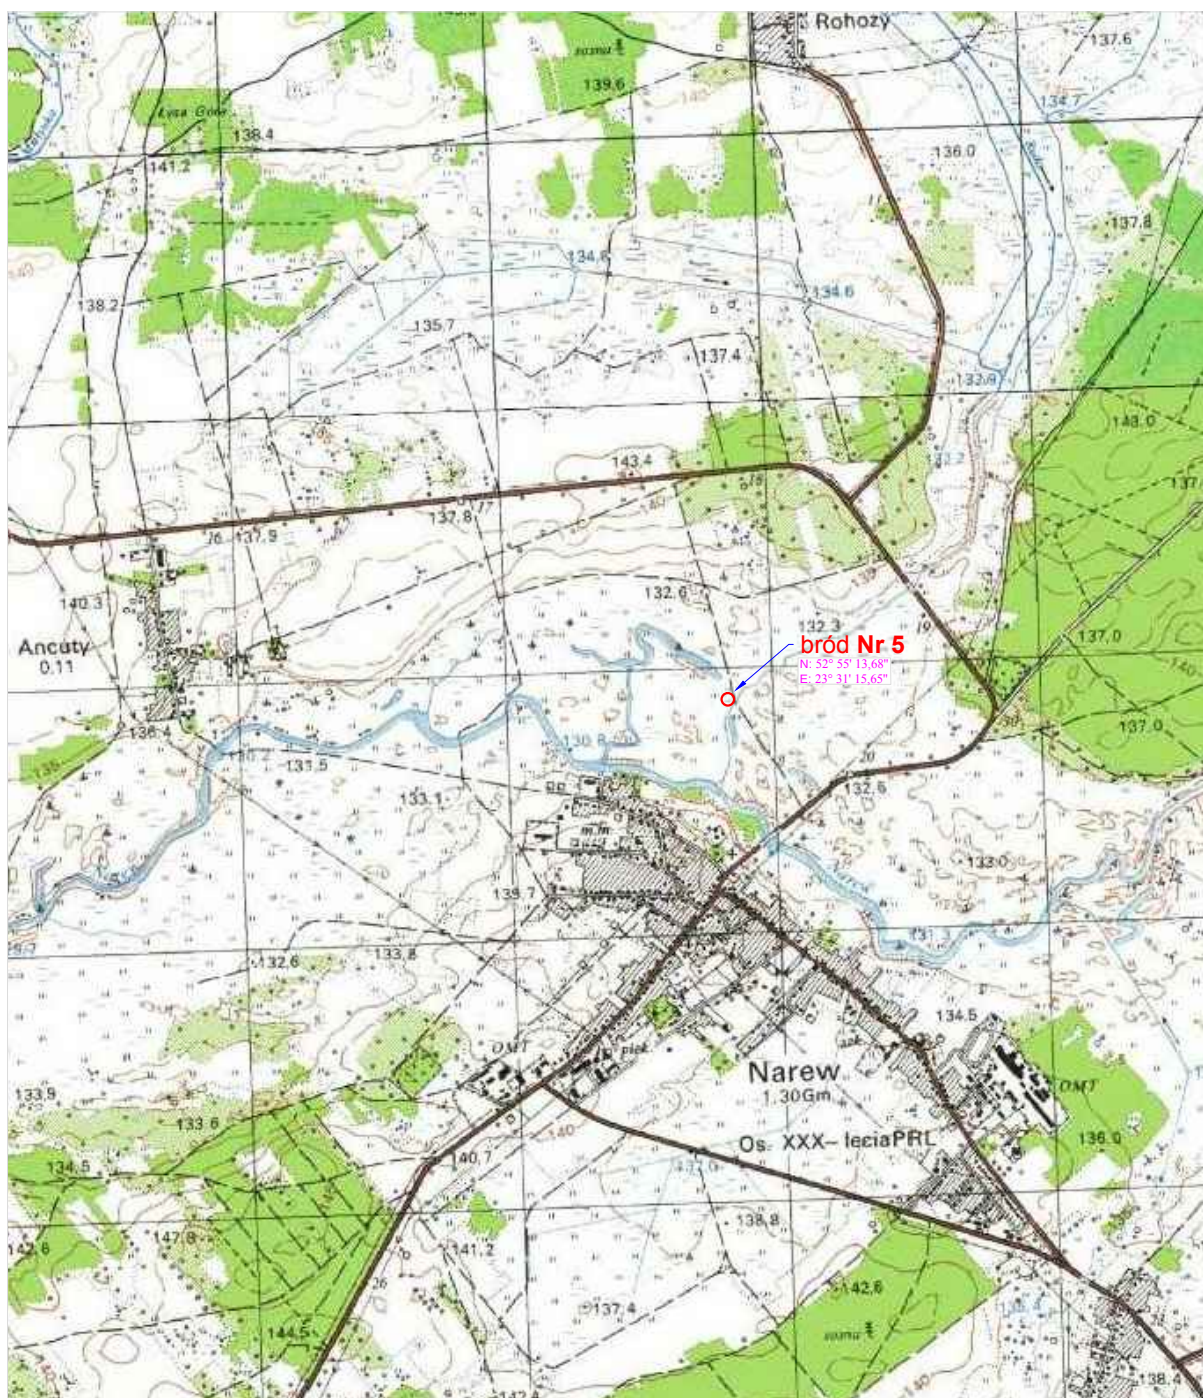

bród Nr 5

N: 52° 55' 13,68"
E: 23° 31' 15,65"

— obr. Narew

Przedsięwzięcie:			Budowa brodów w ramach projektu <i>pn. Czynna ochrona dubelta Gallinago media w obszarze Natura 2000</i> <i>Dolina Górnej Narwi</i>	Zał. B
02.04.2015r.	Faza:	Lokalizacja brodu nr 5 na mapie poglądowej		Skala: 1:25 000
Imię i nazwisko		Specjalność	Nr uprawnień	Podpisy
Projektant: mgr inż. Wiktor Żmienka		inżynierska hydrotechniczna	Nr BI/113/91 PDL/WM/0056/07	
współpraca: inż. Marek Żmienka				
		geodeta		