


RZUT STRYCHU

Str. nr

Skala 1:100

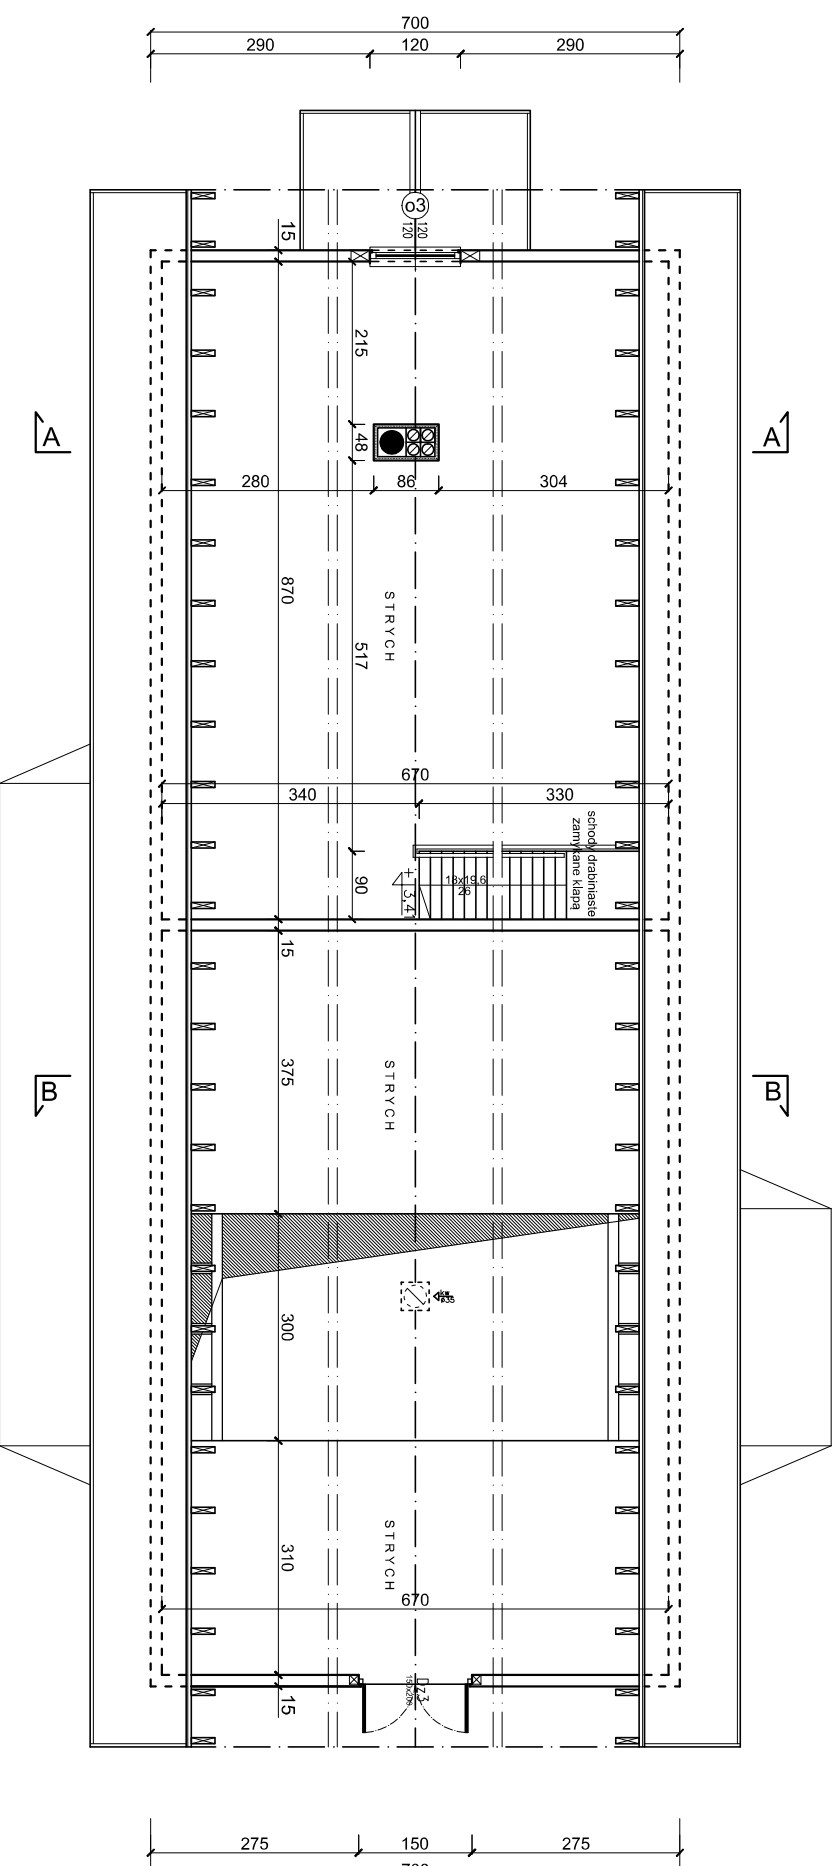

Investycja: BUDYNEK GOSPODARCZY
DO PRZECHOWYWANIA PŁODÓW ROLNICZYCH I MASZYN ROLNICZYCH
Dz. Nr 248/1 obręb geod. Kuchny gm. Michalowo

Investor:
POLSKIE TOWARZYSTWO OCHRONY PTAKÓW
17-230 Białowieża, ul. Kolejowa-Węjmówka

Jednostka projektowa:
ARCH-BUD DANIEL KOZŁOWSKI
PROJEKTOWANIE ARCHITEKTONICZNO-BUDOWLANE
15-423 BIAŁYSTOK ul. GROCHOWA 2 tel.691-591-906

Rysunek: RZUT STRYCHU

Brzoźca:	Podpis:	
Architektura:		
mgr inż. arch. DANIEL KOZŁOWSKI Upř. proj. w specjalności architektonicznej bez ograniczeń Nr 14/PdOKK/2012		
Konstrukcja:		
WIEŚLAW MINKIEWICZ Upř. proj. i kier. budowy w specj. arch. i konstrukcyjno-bud. Nr BL/36-81		
Współpraca		
mgr inż. arch. DANIEL CHADUKIEWICZ		
Data: 31/05/2013	Skala: 1:100	Nr rys.: rys. A-4