


Str. nr

RZUT WIĘZBY DACHOWEJ

skala 1:100

- | | |
|------------|-----------|
| 1. KROKIEW | - 7x20cm |
| 2. WYMIAN | - 7x15cm |
| 3. JĘTKA | - 5x20cm |
| 4. PLATEW | - 12x12cm |

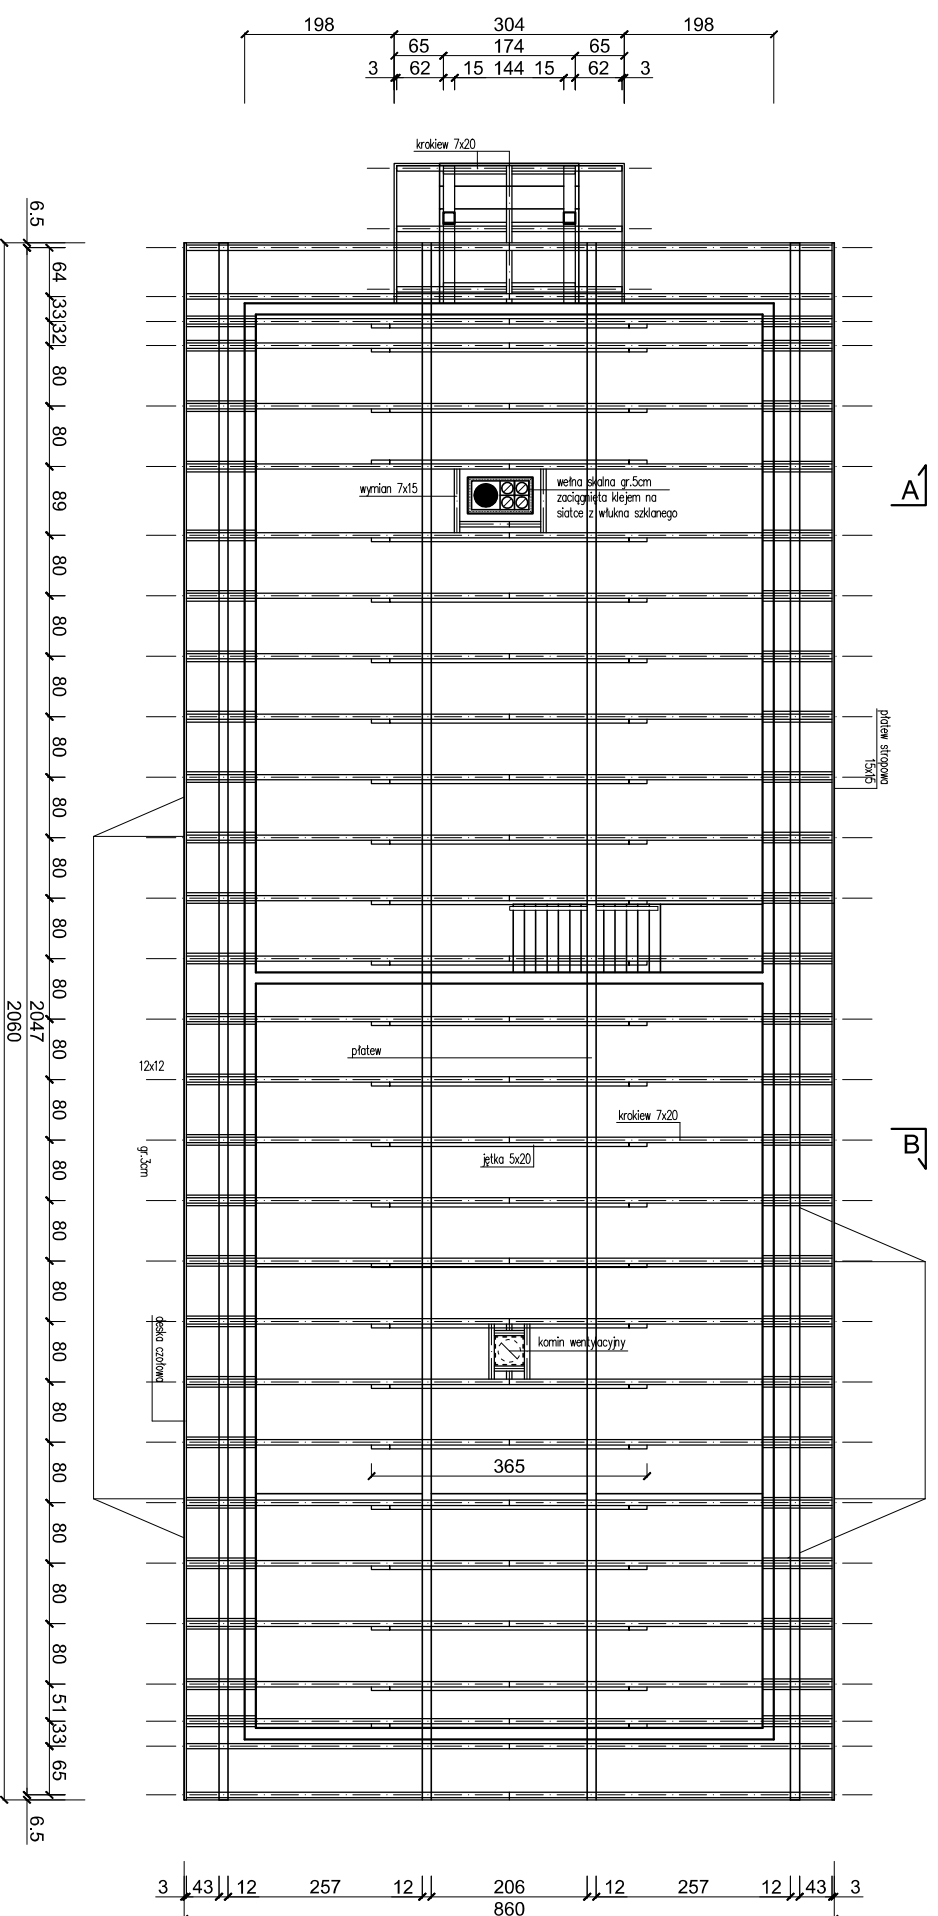

Inwestycja: BUDYNEK GOSPODARCZY
 DO PRZECHOWYWANIA PŁODÓW ROLNICZYCH I MASZYN ROLNICZYCH
 Dz. Nr 248/1 obręb g. Kuchny gm. Michalowo

Inwestor:
 POLSKIE TOWARZYSTWO OCHRONY PTAKÓW
 17-230 Białowieża, ul. Kolejowa-Wejmówka

Jednostka projektowa:
 ARCH-BUD DANIEL KOZŁOWSKI
 PROJEKTOWANIE ARCHITEKTONICZNO-BUDOWLANE
 15-423 BIAŁYSTOK ul. GROCHOWA 2 tel.691-591-906

Rysunek: **RZUT WIĘZBY DACHOWEJ**

Branża:	Podpis:
Architektura:	
mgr inż. arch. DANIEL KOZŁOWSKI Upr. proj. w specjalności architektonicznej bez ograniczeń Nr 14/PdOKK/2012	
Konstruktą:	
WIEŚLAW MINKIEWICZ Upr. proj. i kier. budowy w specj. arch. i konstrukcyjno-bud. Nr BL/36-81	
Współpraca	
mgr inż. arch. DANIEL CHADUKIEWICZ	
Data: 31/05/2013	Skala: 1:100
	Nr rys.: r/s. A-5