

MAPA DO CELÓW PROJEKTOWYCH	
Oznaczenia kancelaryjne zgłoszonej pracy geodezyjnej (KERG)	Nr Rob. Wylk. 39/2013 KERG 075-38/2013
M I E J S C O W O Ś Ć	w. KUCHMY dz. nr 248/1
Jednostka ewidencyjna	identyfikator 200207_5 nazwa Michałowo
Obręb ewidencyjny	identyfikator 200207_5.0024 nazwa KUCHMY
SKALA MAPY	1:500 Z PRZETWORZENIA
Nazwa układu współrzędnych	prostopadłych płaskich wysokościowych KRONSTADT 60
Oznaczenie granic obszaru który był przedmiotem aktualizacji	-----
Oznaczenie i informacje o służebnościach gruntowych mających wpływ na zagospodarowanie gruntów zlokalizowanych w granicach projektowanej inwestycji*	Wykonanie niniejszej mapy nie było poprzedzone ustaleniami dotyczącymi ewentualnych służebności gruntowych obciążających grunty położone w granicach projektowanej inwestycji! budowlanej
Oznaczenie i symbol konturu użytku gruntowego, który nie jest ujawniony w bazie danych ewidencji gruntów i budynków	
data opracowania mapy 2013.03.27	ark. mapy zas. 246.323.211
PRZEDSIĘBIORSTWO GEODEZYJNE "LIBELA" S.O. K. Ciechanowicz M. Wieleśko 15-950 Białystok, ul. Sienkiewicza 55A REGON 662220260, NIP 566-05-90-857 NAZWA / imię i nazwisko Wykonawcy WYKONAWCA** Imię i nazwisko nr uprawnień oraz data i podpis geodety uprawnionego który opracował mapę	

INFORMACJA O PUNKTACH OSNOWY PODSTAWOWEJ I SZCZEGÓŁOWEJ W GRANICACH OPRACOWANIA

Nr punktu	Stan znaku	i	rodzaj stabilizacji
	Brak ostowy w granicach opracowania		

STAROSTWO POWIATOWE w Białymstoku


W obszarze oznaczonym linią dokonano aktualizacji treści mapy zasadniczej Dokumenty z pomiaru uzupełniającego przyjęto do zasobu powiatowego w dniu 03.04.2013 i zarejestrowano pod numerem KERG 075-38/2013

NINIEJSZA MAPA MOŻE SŁUŻYĆ DO CELÓW PROJEKTOWYCH

Projektowane obiekty budowlane wymagające pozwolenia na budowę podlegają wytyczeniu i inwentaryzacji powyższej przez jednostki uprawnione do wykonywania prac geodezyjnych.

Białystok dnia 03.04.2013

Imię i nazwisko, podpis i stanowisko służbowe osoby geodety i upoważnionej

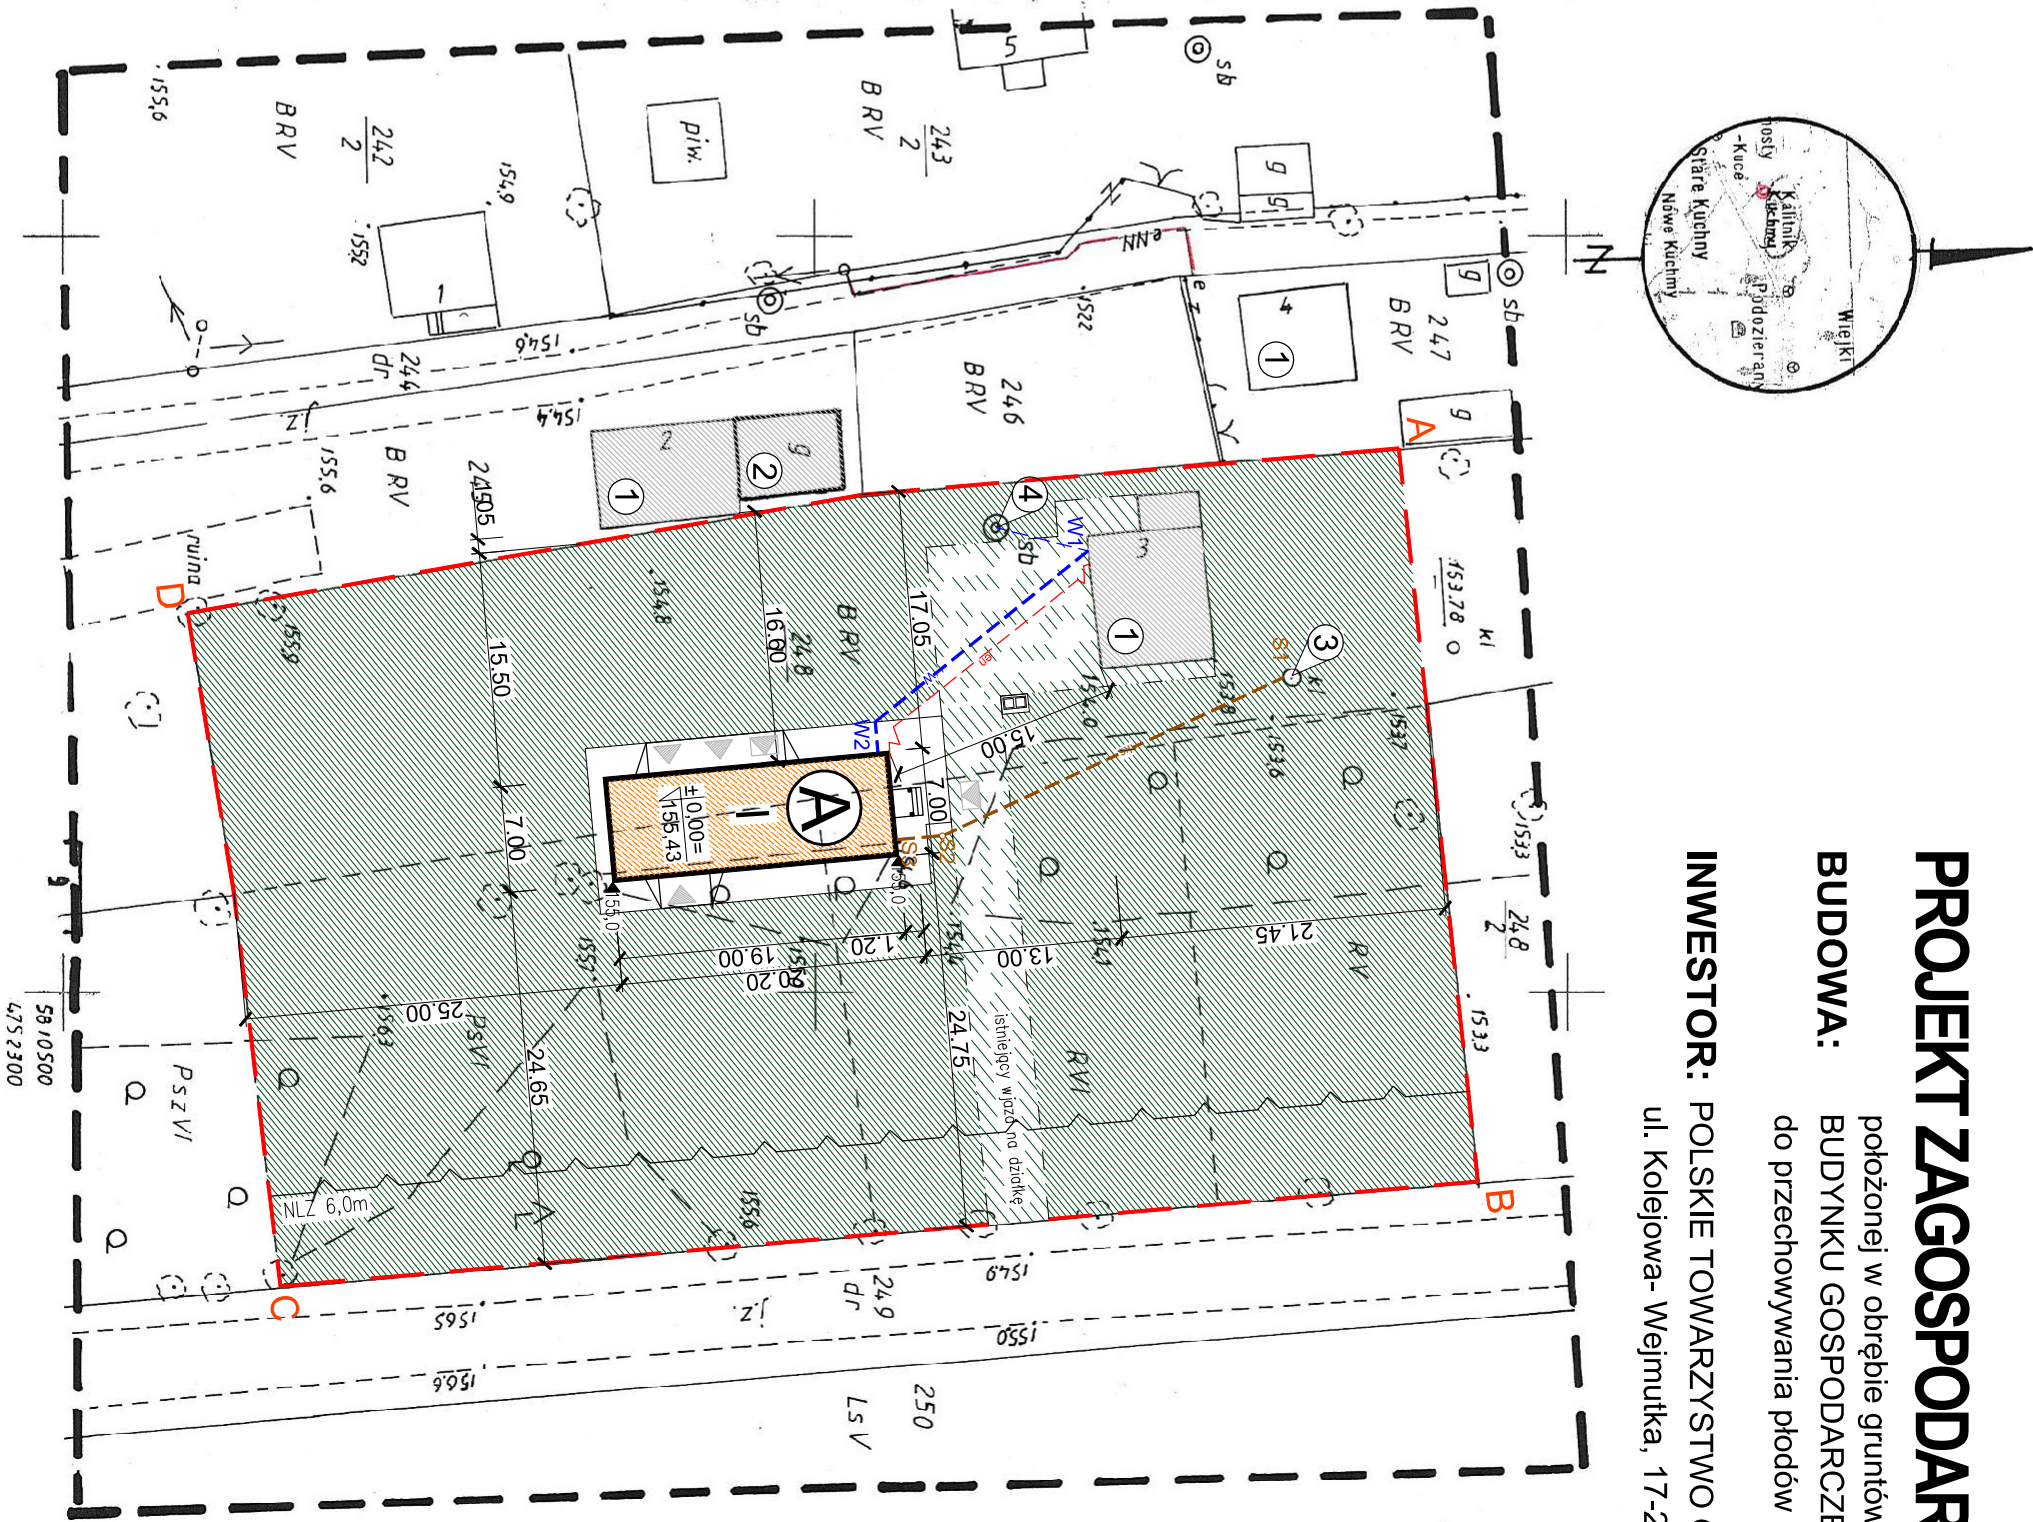

PROJEKT ZAGOSPODAROWANIA DZIAŁKI NR 248/1

BUDOWA: położonej w obrębie gruntów Kuchmy gm. Michałowo BUDYNKU GOSPODARCZEGO do przechowywania płodów rolnych i maszyn rolniczych

INWESTOR: POLSKIE TOWARZYSTWO OCHRONY PTAKÓW ul. Kolejowa- Wejmutka, 17-230 Białowieża

- LEGENDA:
- PROJEKTOWANY BUDYNEK GOSPODARCZY
 - ISTNIEJĄCY BUDYNEK MIESZKALNY
 - ISTNIEJĄCY BUDYNEK GOSPODARCZY
 - ISTNIEJĄCY ZBIORNIK NAŚCIEKI SANITARNE
 - ISTNIEJĄCA STUDNIA KOPANA
 - WĄZD DO BUDYNKU
 - WEJŚCIE DO BUDYNKU
 - LI CZĘŚĆ KONDYGNACJI NAZIEMNYCH
 - TEREN CZYNNY BIOLOGICZNE-istniejący
 - TEREN UTWARDZONY – kostka brukowa/proj.
 - POLEWNIK NA OPADY STĄŁE- istniejący

ZESTAWIENIE POWIERZCHNI:

- Powierzchnia działki – 5700,0m²
- Powierzchnia zabudowy projektowanej – 135,0m²-2,37%
- Powierzchnia zabudowy istniejącej – 76,0m²-1,33%
- Pow. proj., utworzona i dojrzała – 130,0m²-2,28%
- Powierzchnia czysto biologiczna – 5359,0m²-94,02%

OSWADCZENIE:

Mapa do celów projektowych nie została zmodyfikowana

ARCH - BUD DANIEL KOZŁOWSKI		PRZEWODNI RYSUNKI	
15-950 Białystok, ul. Sienkiewicza 2, tel. 661-597-506		ZAGOSPODAROWANIE DZIAŁKI	
1:500		INSTR.	
BUDYNEK GOSPODARCZY		Z.1	
do przechowywania płodów rolnych i maszyn rolniczych w obr. geod. Kuchmy gm. Michałowo		DATA	
INWESTOR: POLSKIE TOWARZYSTWO OCHRONY PTAKÓW ul. Kolejowa-Wejmutka, 17-230 Białowieża		PODRYS	
PROJEKTANT: mgr inż. DANIEL KOZŁOWSKI			
arch. inż. inż. DANIEL KOZŁOWSKI			
PROJEKTANT: mgr inż. DANIEL KOZŁOWSKI			
inż. arch. inż. DANIEL KOZŁOWSKI			
PROJEKTANT: mgr inż. TOMASZ LISIEK			
inż. arch. inż. TOMASZ LISIEK			