


MAPA DO CELÓW PROJEKTOWYCH		
Oznaczenia kancelaryjne zgłoszonej pracy geodezyjnej (KERG)		Nr Rob. Wyk. 57/2012 KERG 042-234/2012
MIJSCOWOŚĆ		Mieleszki Kolonia
Jednostka ewidencyjna	identyfikator	200204_2
	nazwa	GRÓDEK
Obszar ewidencyjny	identyfikator	200204_2.0016
	nazwa	Mieleszki Kolonia
SKALA MAPY		1:1000
Nazwa układu współrzędnych	prostokątnych płaskich	1965
	wysokościowych	KRONSTADT 60
Oznaczenie granic obszaru który był przedmiotem aktualizacji		-----
„Wykonanie niniejszej mapy nie było poprzedzone ustaleniami dotyczącymi ewentualnych służebności gruntowych obciążających grunty położone w granicach projektowanej inwestycji budowlanej” Oznaczenie i symbol konturu użytku gruntowego, który nie jest ujawniony w bazie danych ewidencji gruntów i budynków		
data opracowania mapy 04.12.2012r		ark. mapy zas. 246.314.093, 246.314.141
GGS Kasprzyk Adrian USŁUGI GEODEZYJNE 16-010 Włocławek, ul. Baszowa 34 Tel. 607 10 10 10, 59 948 717 NIP: 525-208333391		pieczęć nazwa / imię i nazwisko Wykonawcy data i podpis osoby reprezentującej WYKONAWCĘ**
pieczęć imię i nazwisko nr uprawnień oraz data i podpis geodety uprawniającego który opracował mapę		

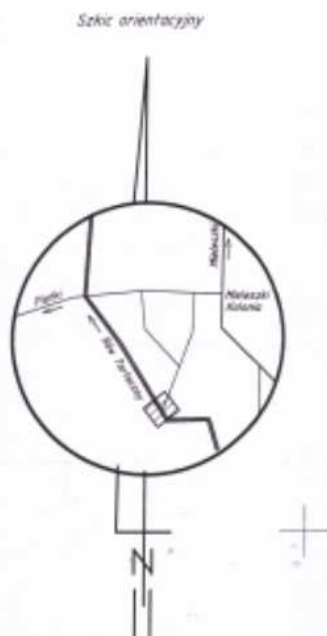


INFORMACJA O PUNKCACH OSNOWY PODSTAWOWEJ I SZCZEGÓLWEJ W GRANICACH OPRACOWANIA

Nr punktu	Stan znaku	i	rodzaj stabilizacji
BRAK			

PROJEKT ZAGOSPODAROWANIA DZIAŁKI
 budowy urządzeń piętrzących i wodnych w ramach projektu „Czynna
 ochrona cietrzewia na terenie Obszaru Specjalnej Ochrony Ptaków Natura
 2000 Puszcza Knyszyńska – etap II”.
 Skala 1:1000

57. Przepust rozbudowa
 - Przyczółek wlotowy
 Ø 3x140 H= 0,98 m NPP 142.73

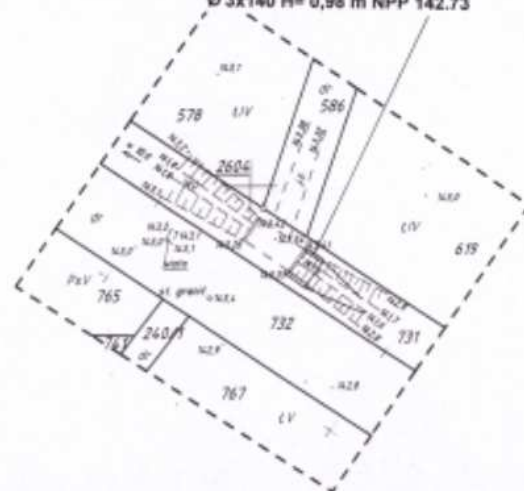

STAROSTWO POWIATOWE
 w Białymstoku

W obszarze oznaczonym linią dokonano aktualizacji treści mapy zasadniczej
 Dokumenty z pomiaru uzupełniającego

przyjęto do zasobu powiatowego w dniu 2012-12-21 i zaewidencjonowano
 pod numerem KERG 042-234/2012

NINIEJSZA MAPA MOŻE SŁUżyć DO CELÓW PROJEKTOWYCH
 Projektowane obiekty budowlane wymagające pozwolenia na budowę podlegają wytyczeniu i
 inwentaryzacji powykonawczej przez jednostki uprawnione do wykonywania prac geodezyjnych

2012-12-21

Z OP. STAROSTY

Białystok dnia