



# ZASTAWKA DĘBOWA

Skala 1:50

Przekrój

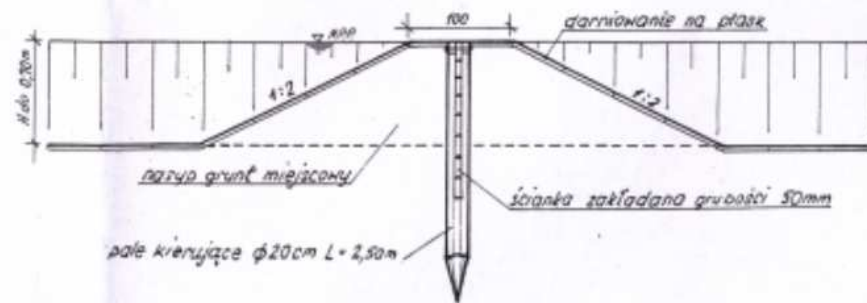

Widok z góry

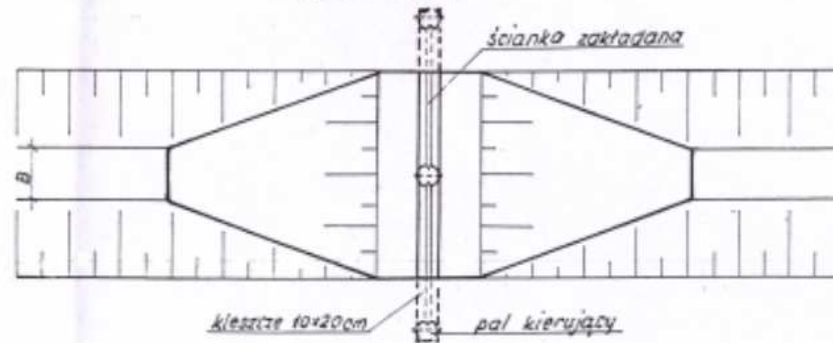

Szczegół łączenia ścianki zakładanej

