


WIEŻBA DACHOWA

SKALA 1:50

TAROSTWO POWIATOWE
W HAJNÓWKU
BIURO ARCHITEKTURY I BUDOWNICTWA
17-200 Hajnówka, ul. A. Zima
tel. (085) 682 53 70, 682 20 50, fax (085) 682 53 71

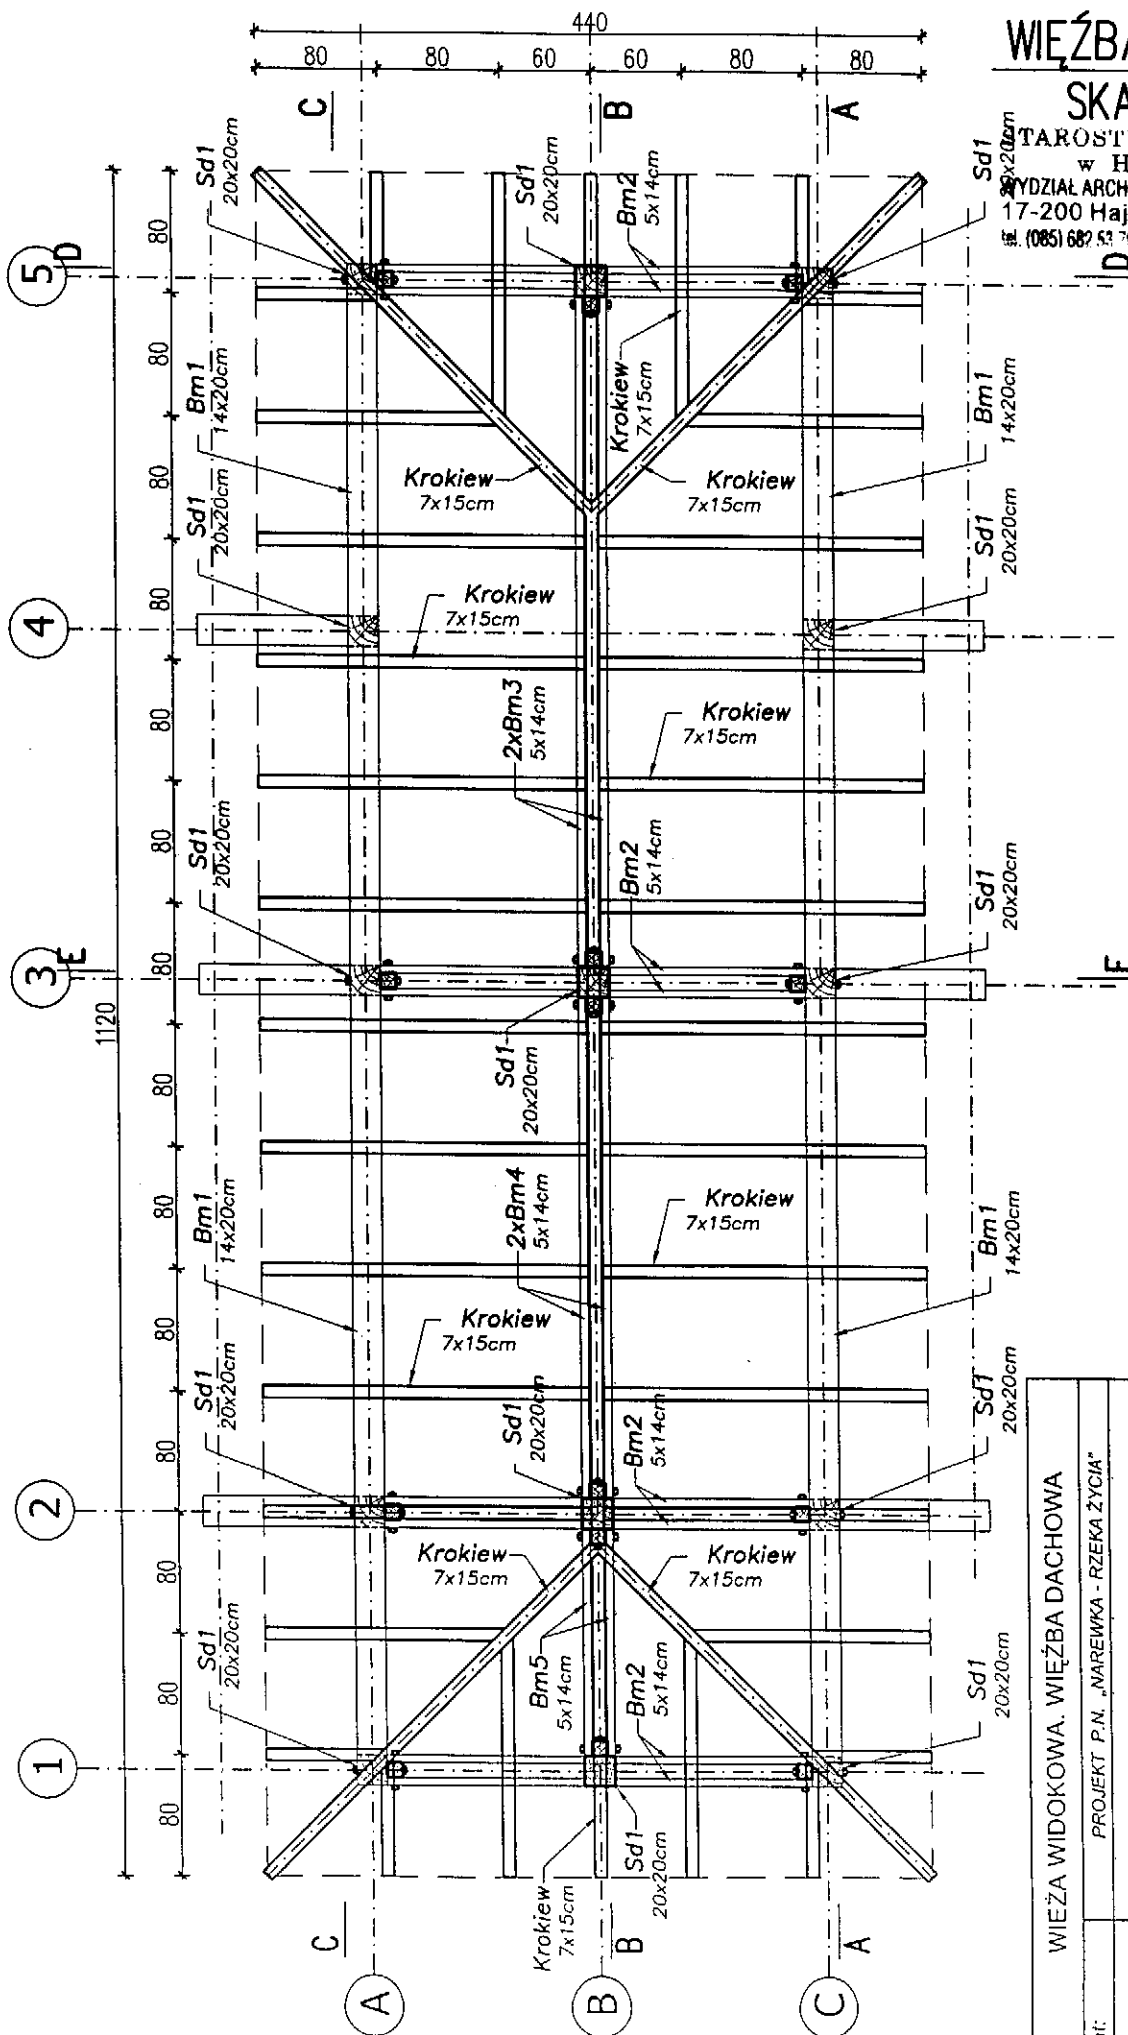

WIEŻA WIDOKOWA. WIEŻBA DACHOWA

Temat:	PROJEKT P.N. "NAREWKA - RZĘKA ŻYCIA"
Objekt:	PROJEKT KONSTRUKCYJNO-BUDOWLANY wieży widokowej nr 3.
Adres budowy:	17-230 Białowieża, ul. Waszkiewiczza, Nr ewid. działki: 40.
Inwestor:	<p> GINA BIAŁOWIEŻA 17-230 BIAŁOWIEŻA, UL. SPORTOWA 1 <i>Pracownia Projektowania Architektury i Form Użytkowych, ul. Cicha 8, 17-200 Hajnówka, BIURO: ul. Ks. J. Wierzbja 30 lok. 12, 17-200 Hajnówka</i> mgr inż. Dariusz Kluk upr. bud. POL/0001/POK/004 mgr inż. Tomasz Kalinowski </p>
Opracowanie:	Skala 1:50
Konstrukcja:	Rys. K-11
Współpraca:	