


## PRZEKRÓJ B-B

SKALA 1:50

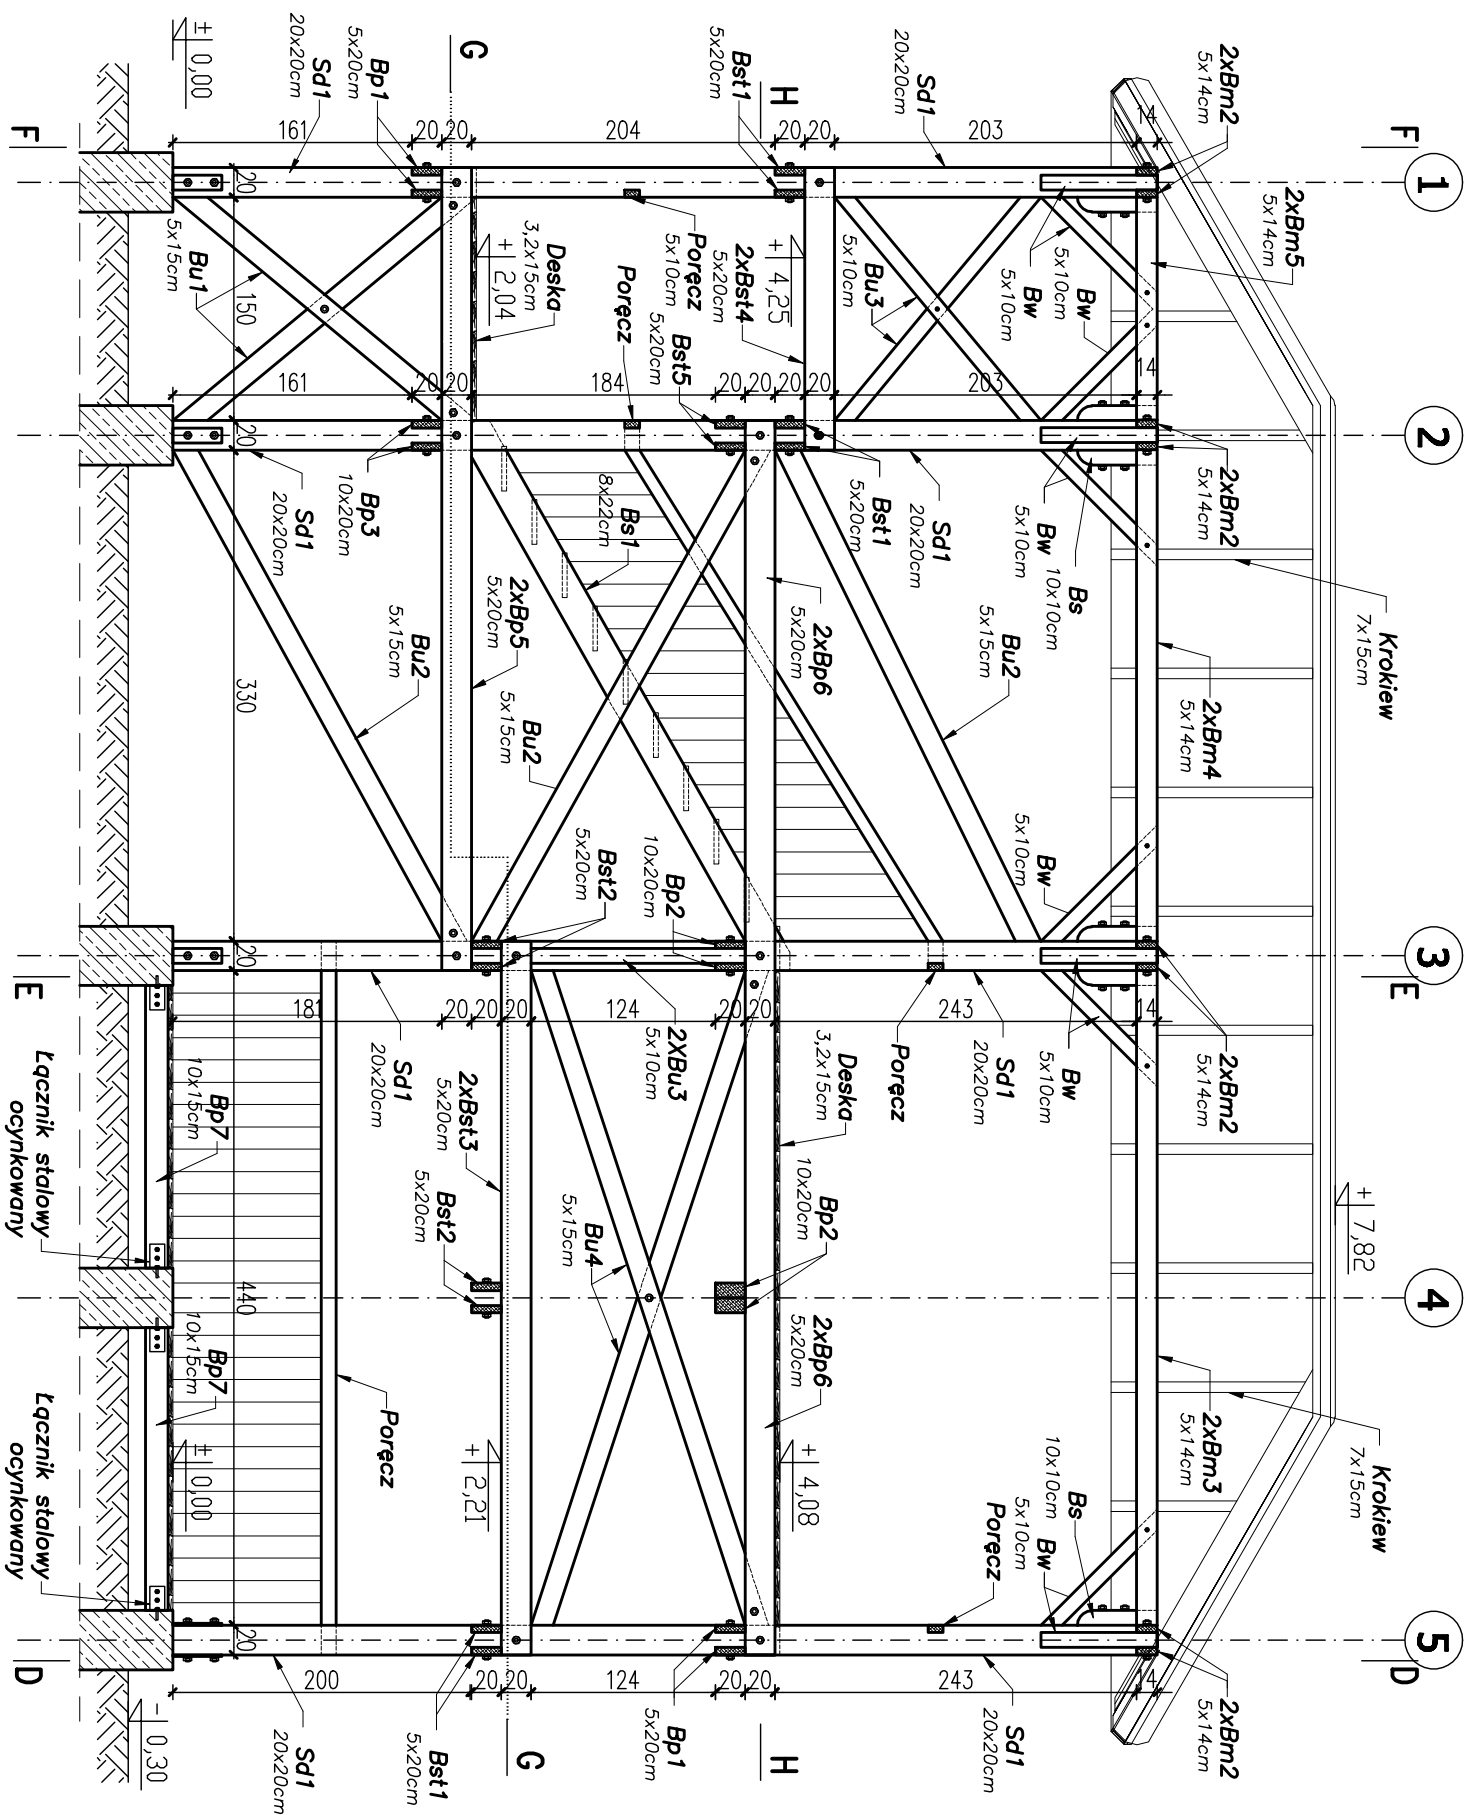

<b>WIEŻA WIDOKOWA, PRZEKRÓJ B-B</b>	
<b>Temat:</b>	<b>PROJEKT P.N. „MAREMKA - RZĘKA ŻYCIA” TOM 1:</b>
<b>Obiekt:</b>	<b>PROJEKT KONSTRUKCYJNO-BUDOWLANY WIEŻY WIDOKOWEJ NR 1.</b>
<b>Adres budowy:</b>	<b>17-230 Białowieża, ul. Wesoła/Świerczka 2, N. ewid. działki: 889/3.</b>
<b>Inwestor:</b>	<b>17-230 BIAŁOWIEŻA GMINA BIAŁOWIEŻA</b>
<b>Opisowane:</b>	<b>Pracownia Projektowania Architektury i Form Użytkowych, ul. Dąbna 4, 17-200 Hajówka, Białoruż, ul. Wierzbowa 30 lok. 12, 17-200 Hajówka</b>
<b>Konstrukcja:</b>	<b>mgr inż. Danusia Kuliak upr.budowl. PDL/00001/P/000004</b>
<b>Współpraca:</b>	<b>mgr inż. Tomasz Kałowski</b>
	<b>Skala 1:50</b>
	<b>Rys. K-04</b>