


WIEŻBA DACHOWA

SKALA 1:50

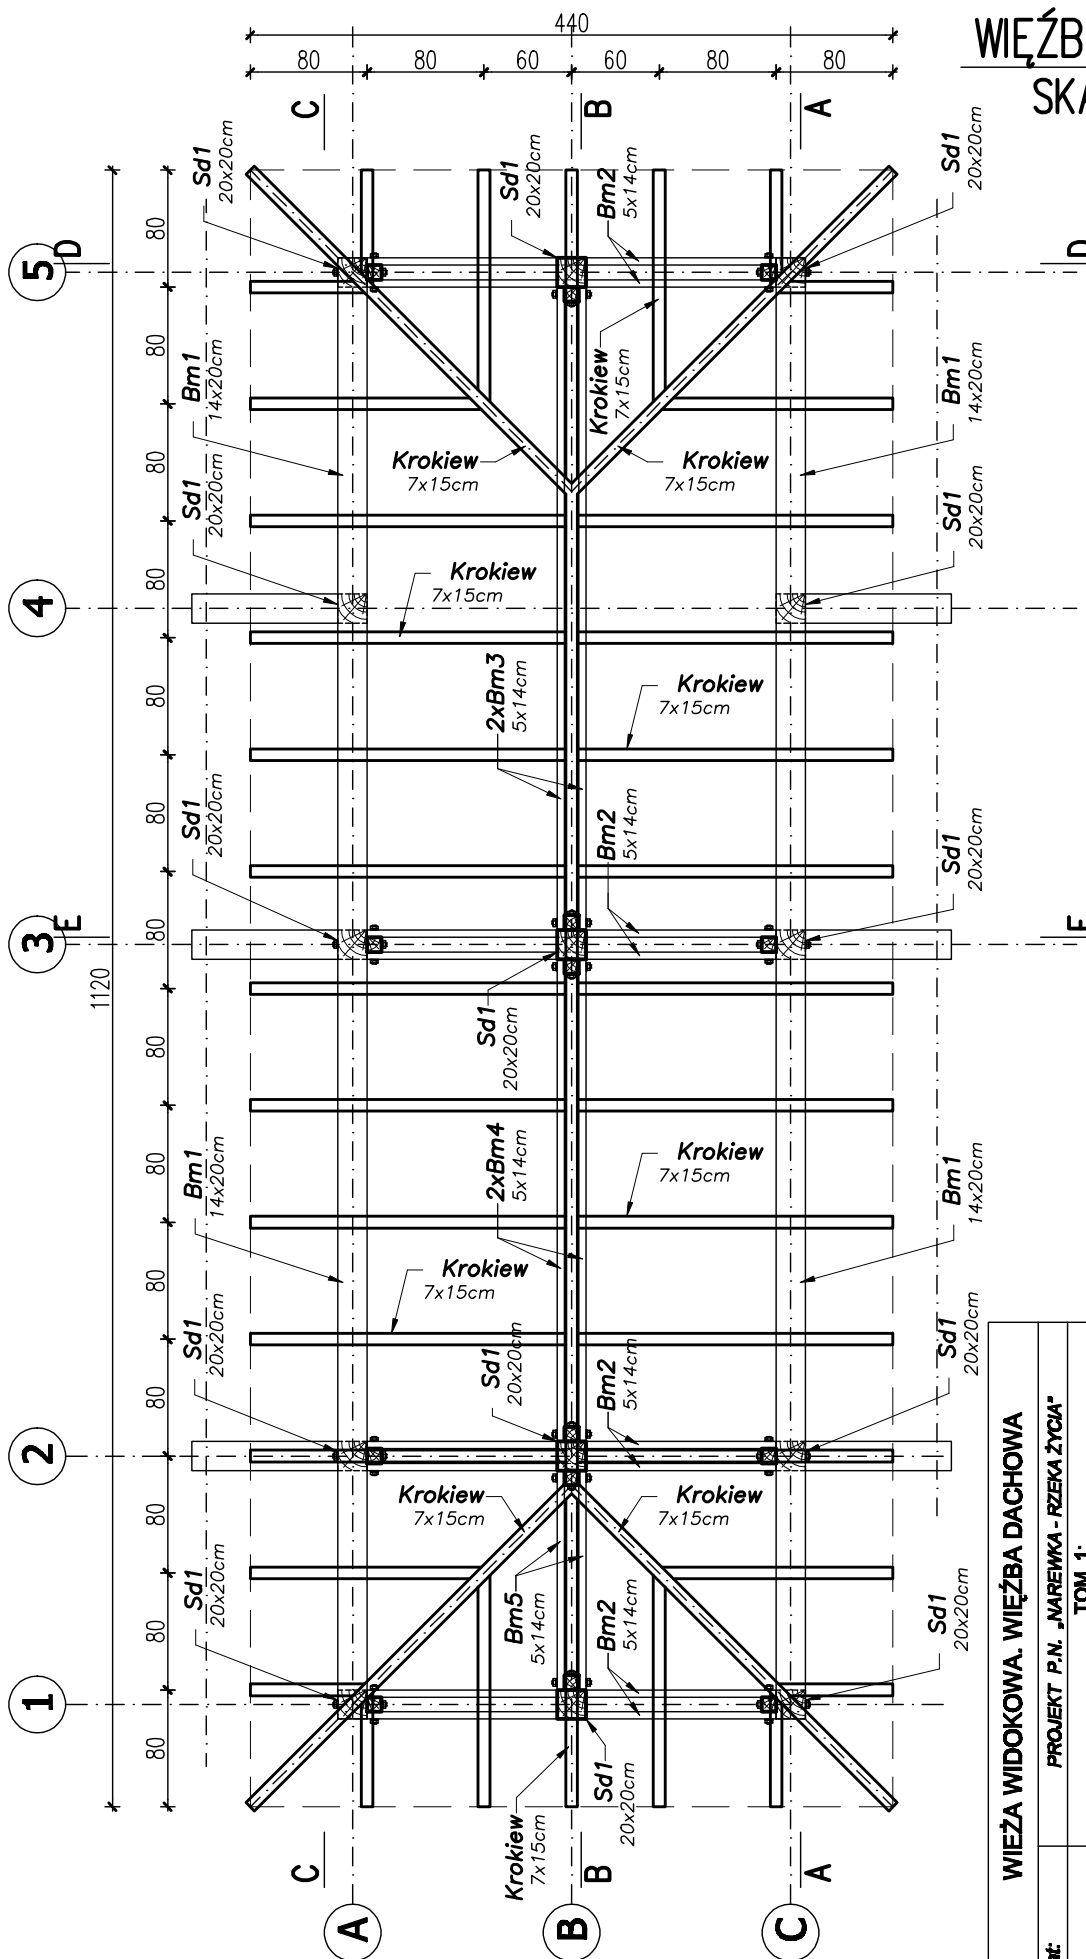

WIEŻBA WIDOKOWA. WIEŻBA DACHOWA	
Temat:	PROJEKT P.N. „NAREMKA - RZEKA ŻYCIA”
TOM 1:	
Obiekt:	PROJEKT KONSTRUKCYJNO-BUDOWLANY WIEŻY WIDOKOWEJ NR 1.
Adres budowy:	17-230 Białowieża, ul. Waszkiewicza 2, Nr ewid. działki: 889/3.
Inwestor:	GINA BIAŁOWIEŻA 17-230 BIAŁOWIEŻA, UL. SPORTOWA 1
Opracowanie:	Pracownia Projektowania Architektury i Form Użytkowych, ul. Główna 8, 17-200 Hajówka
Konstrukcja:	mgr inż. Dawid Kruk upr.bud. PDI/0001/POOW/04
Współpraca:	mgr inż. Tomasz Kalfowski
Skala 1:50	
Rys. K-11	