


PRZEKRÓJ A-A

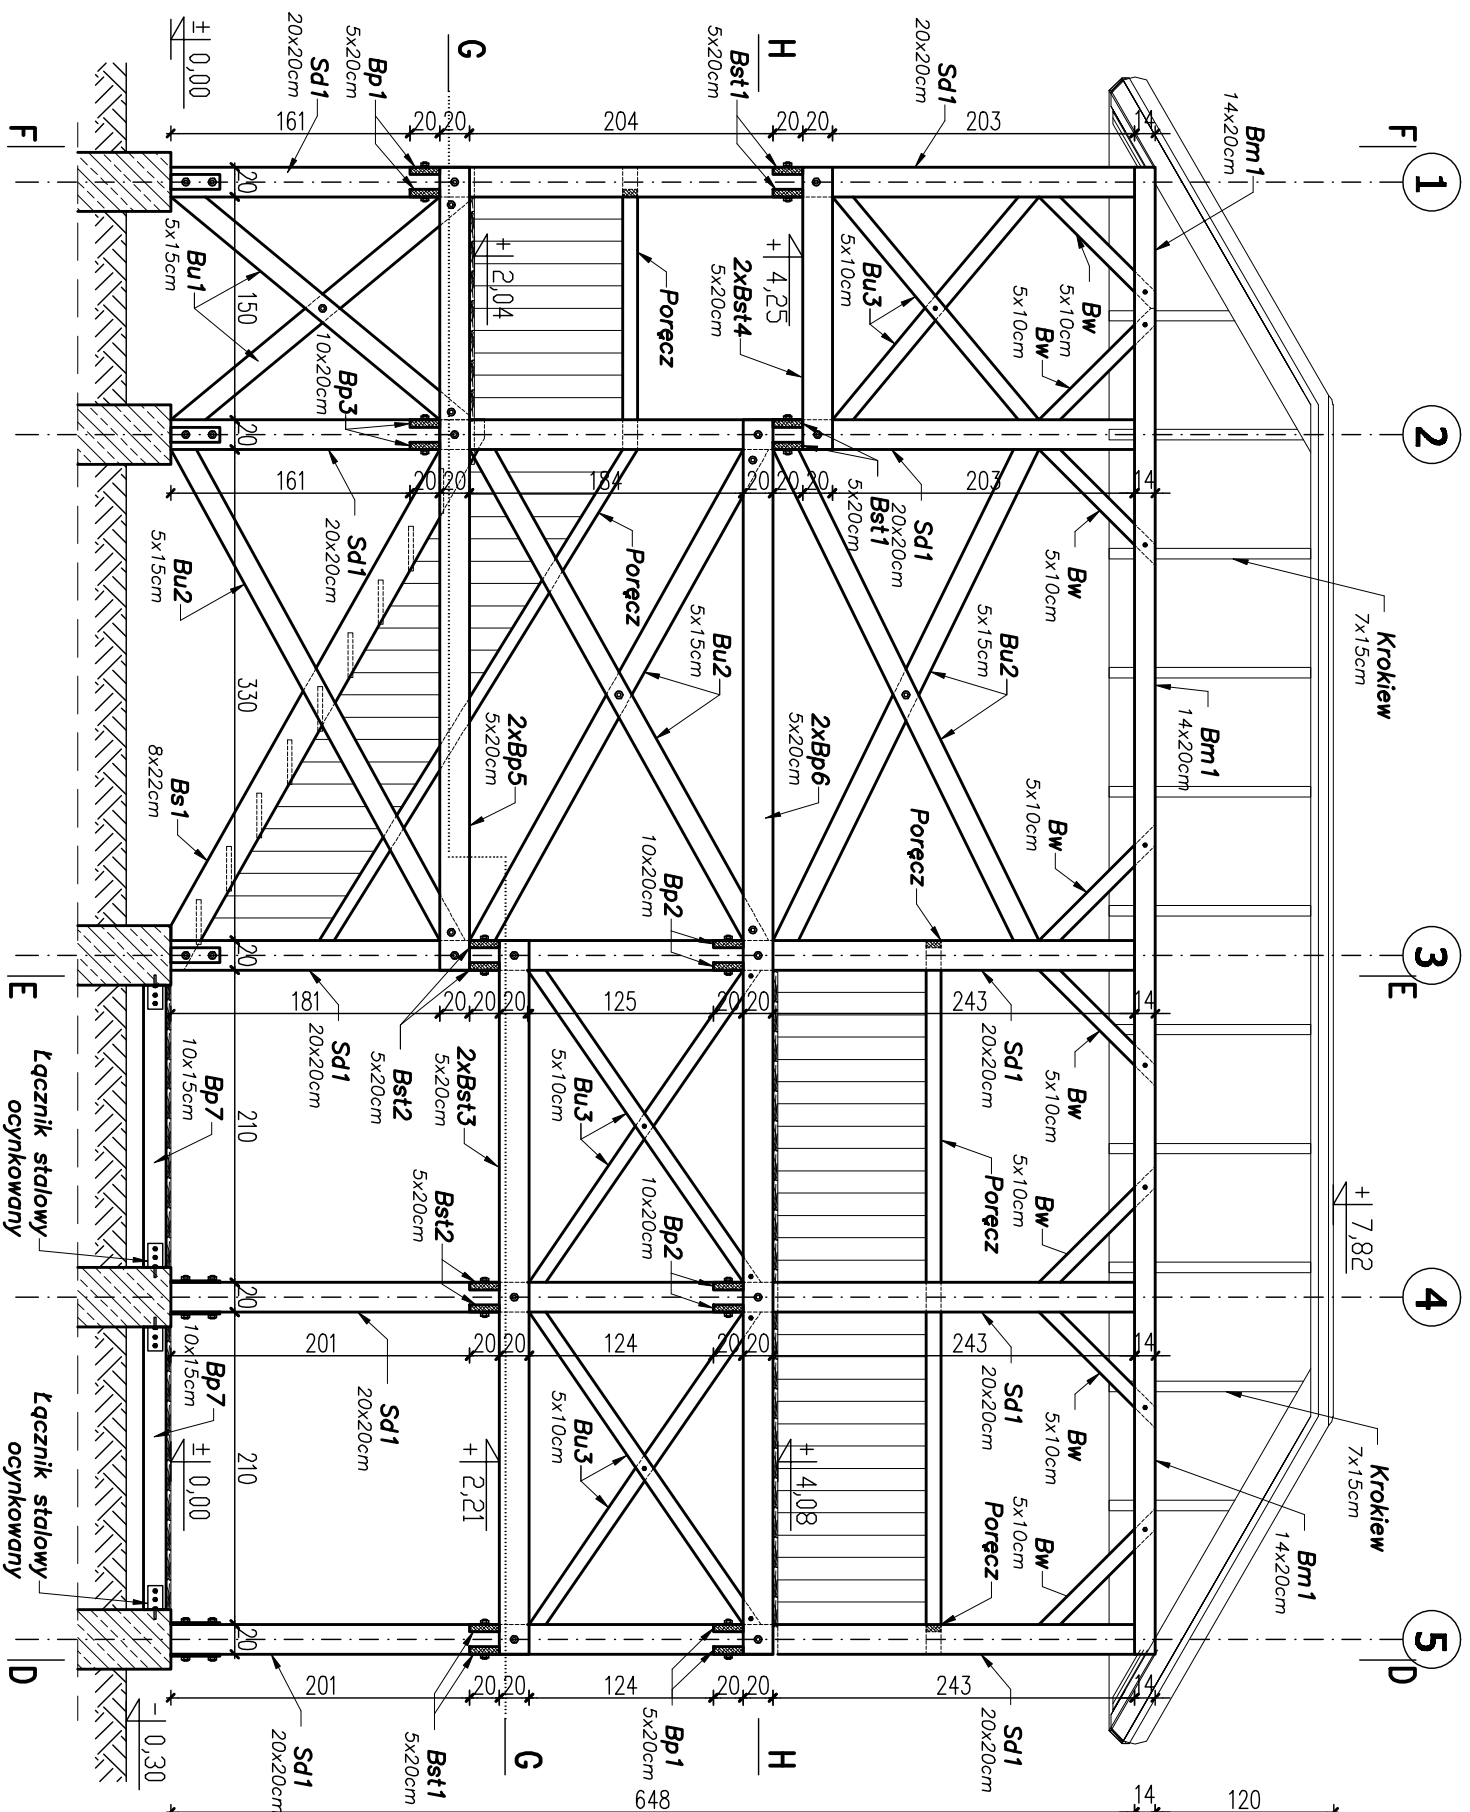

| | |
|-------------------------------------|---|
| WIEŻA WIDOKOWA, PRZEKRÓJ A-A | |
| Temat: | PROJEKT P.N. "JAREMKA - RZĘKA ŻYCIA" TOM 1: |
| Obiekt: | PROJEKT KONSTRUKCYJNO-BUDOWLANY WIEŻY WIDOKOWEJ NR 1. |
| Adres budowy: | 17-230 Białowieża, ul. Waszkiewiczów 2, N. ewid. działki: 889/3. |
| Inwestor: | 17-230 BIAŁOWIEŻA GMINA BIAŁOWIEŻA |
| Opracowanie: | Pracownia Projektowania Architektury i Form Użytkowych, ul. Długa 8, 17-200 Hajówka, Białoruż, ul. Gł. Włocławskie 30 lok. 12, 17-200 Hajówka |
| Konstrukcja: | mgr inż. Dawidus Kukuł upr.budowl. PDL/0007/P/00004 |
| Współpraca: | mgr inż. Tomasz Kalmowski |
| | Rys. K-03 |