



Budowa opaski brzegowej wokół wyspy
skala 1:20
przekrój B - B'


PRZĘKRÓJ B - B'

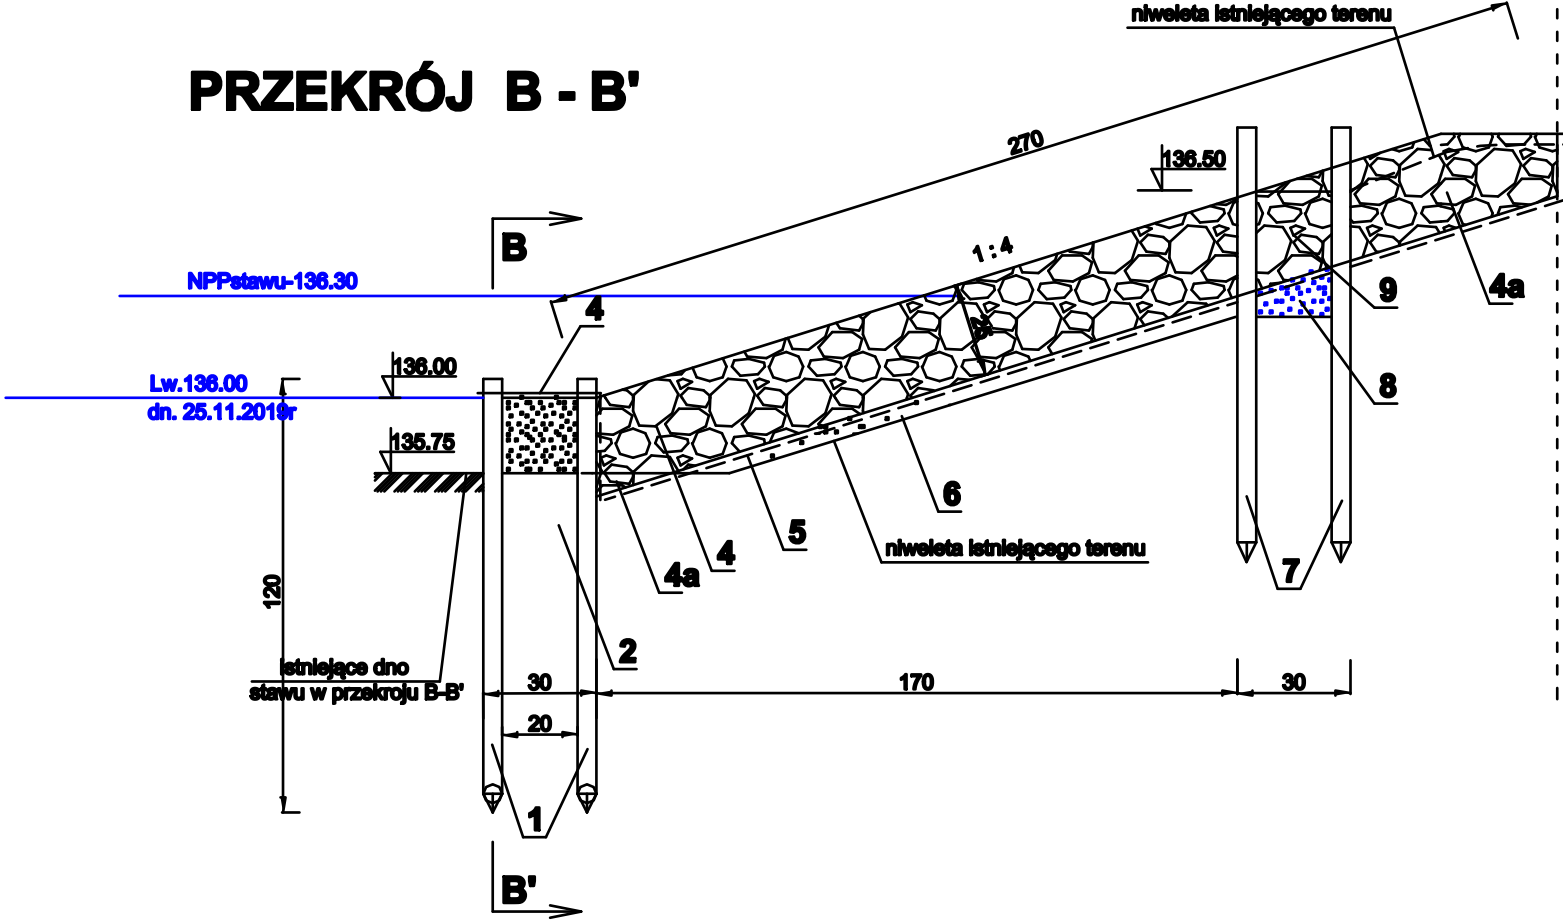

widok od strony wody

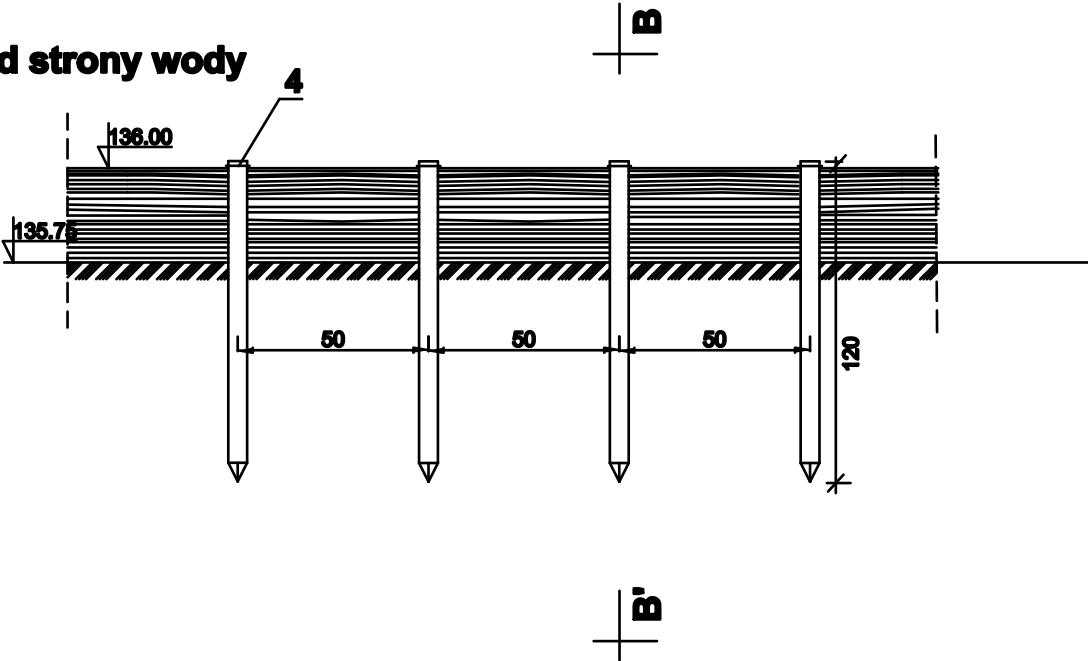

widok z góry

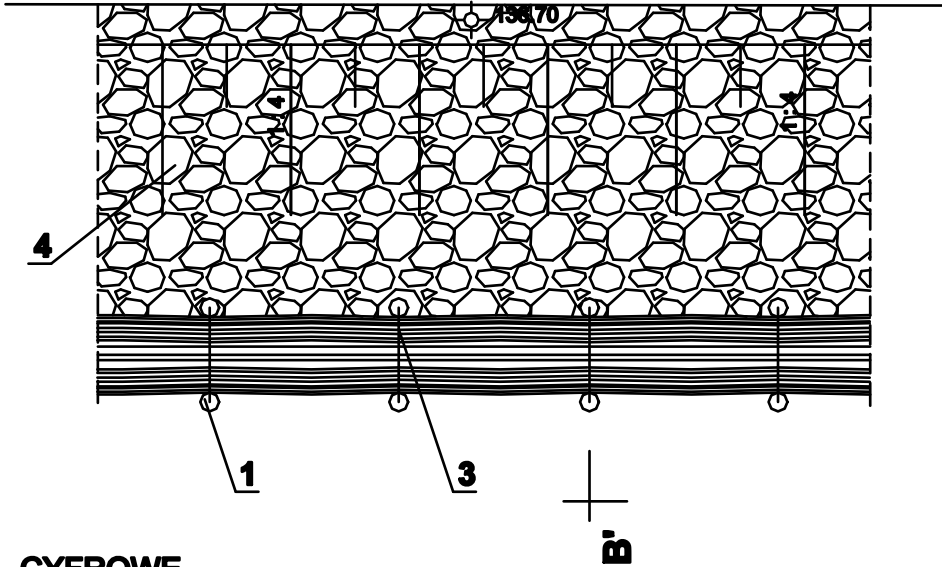

OZNACZENIA CYFROWE

1	pale o średnicy 4-6cm, długości 1.20m
2	fascyna luzem
3	wiązanie pali drutem miedźm o 6r.2.2-3mm
4	narzut kamienny grub. 30cm
4a	narzut kamienny grub. 30cm po usuni6ciu ziemi
5	geow6łnina 400 g/m²
6	uzupełnienie ubytk6w gruntem dowiezionym
7	istniej6ce pale o 6.10cm - 6ci6cie na wysoko6ci narzutu kamiennego
8	istniej6ca fascyna luzem - pozostawi6
9	narzut kamienny po usuni6ciu fascyny do spodu projektownego narzutu

Inwestor	Polskie Towarzystwo Ochrony Ptak6w w B6skowieży-Regionalne Biuro Ptop w Olsztynie ul. Murzynowskiego 18, 10-684 Olsztyn	
Nazwa inwestycji	Budowa opaski brzegowej na wyspie zi6kalizowanej na stawie w Pieckach	
Adres inwestycji	Dzi6łka o nr. geod. 1046/14 w obr6bie Pieck6, gmina Pieck6, powiat mragowski	
Załącznik	Przekr6j skarpy B-B' z projektowan6 opas6k6 brzegow6 z narzutu kamiennego, skala 1 : 20	
Projektant	mgr inż Antoni Kluczek upr. nr 117/92/Bt.	
Data: 03.02.2020r	Załącznik nr	