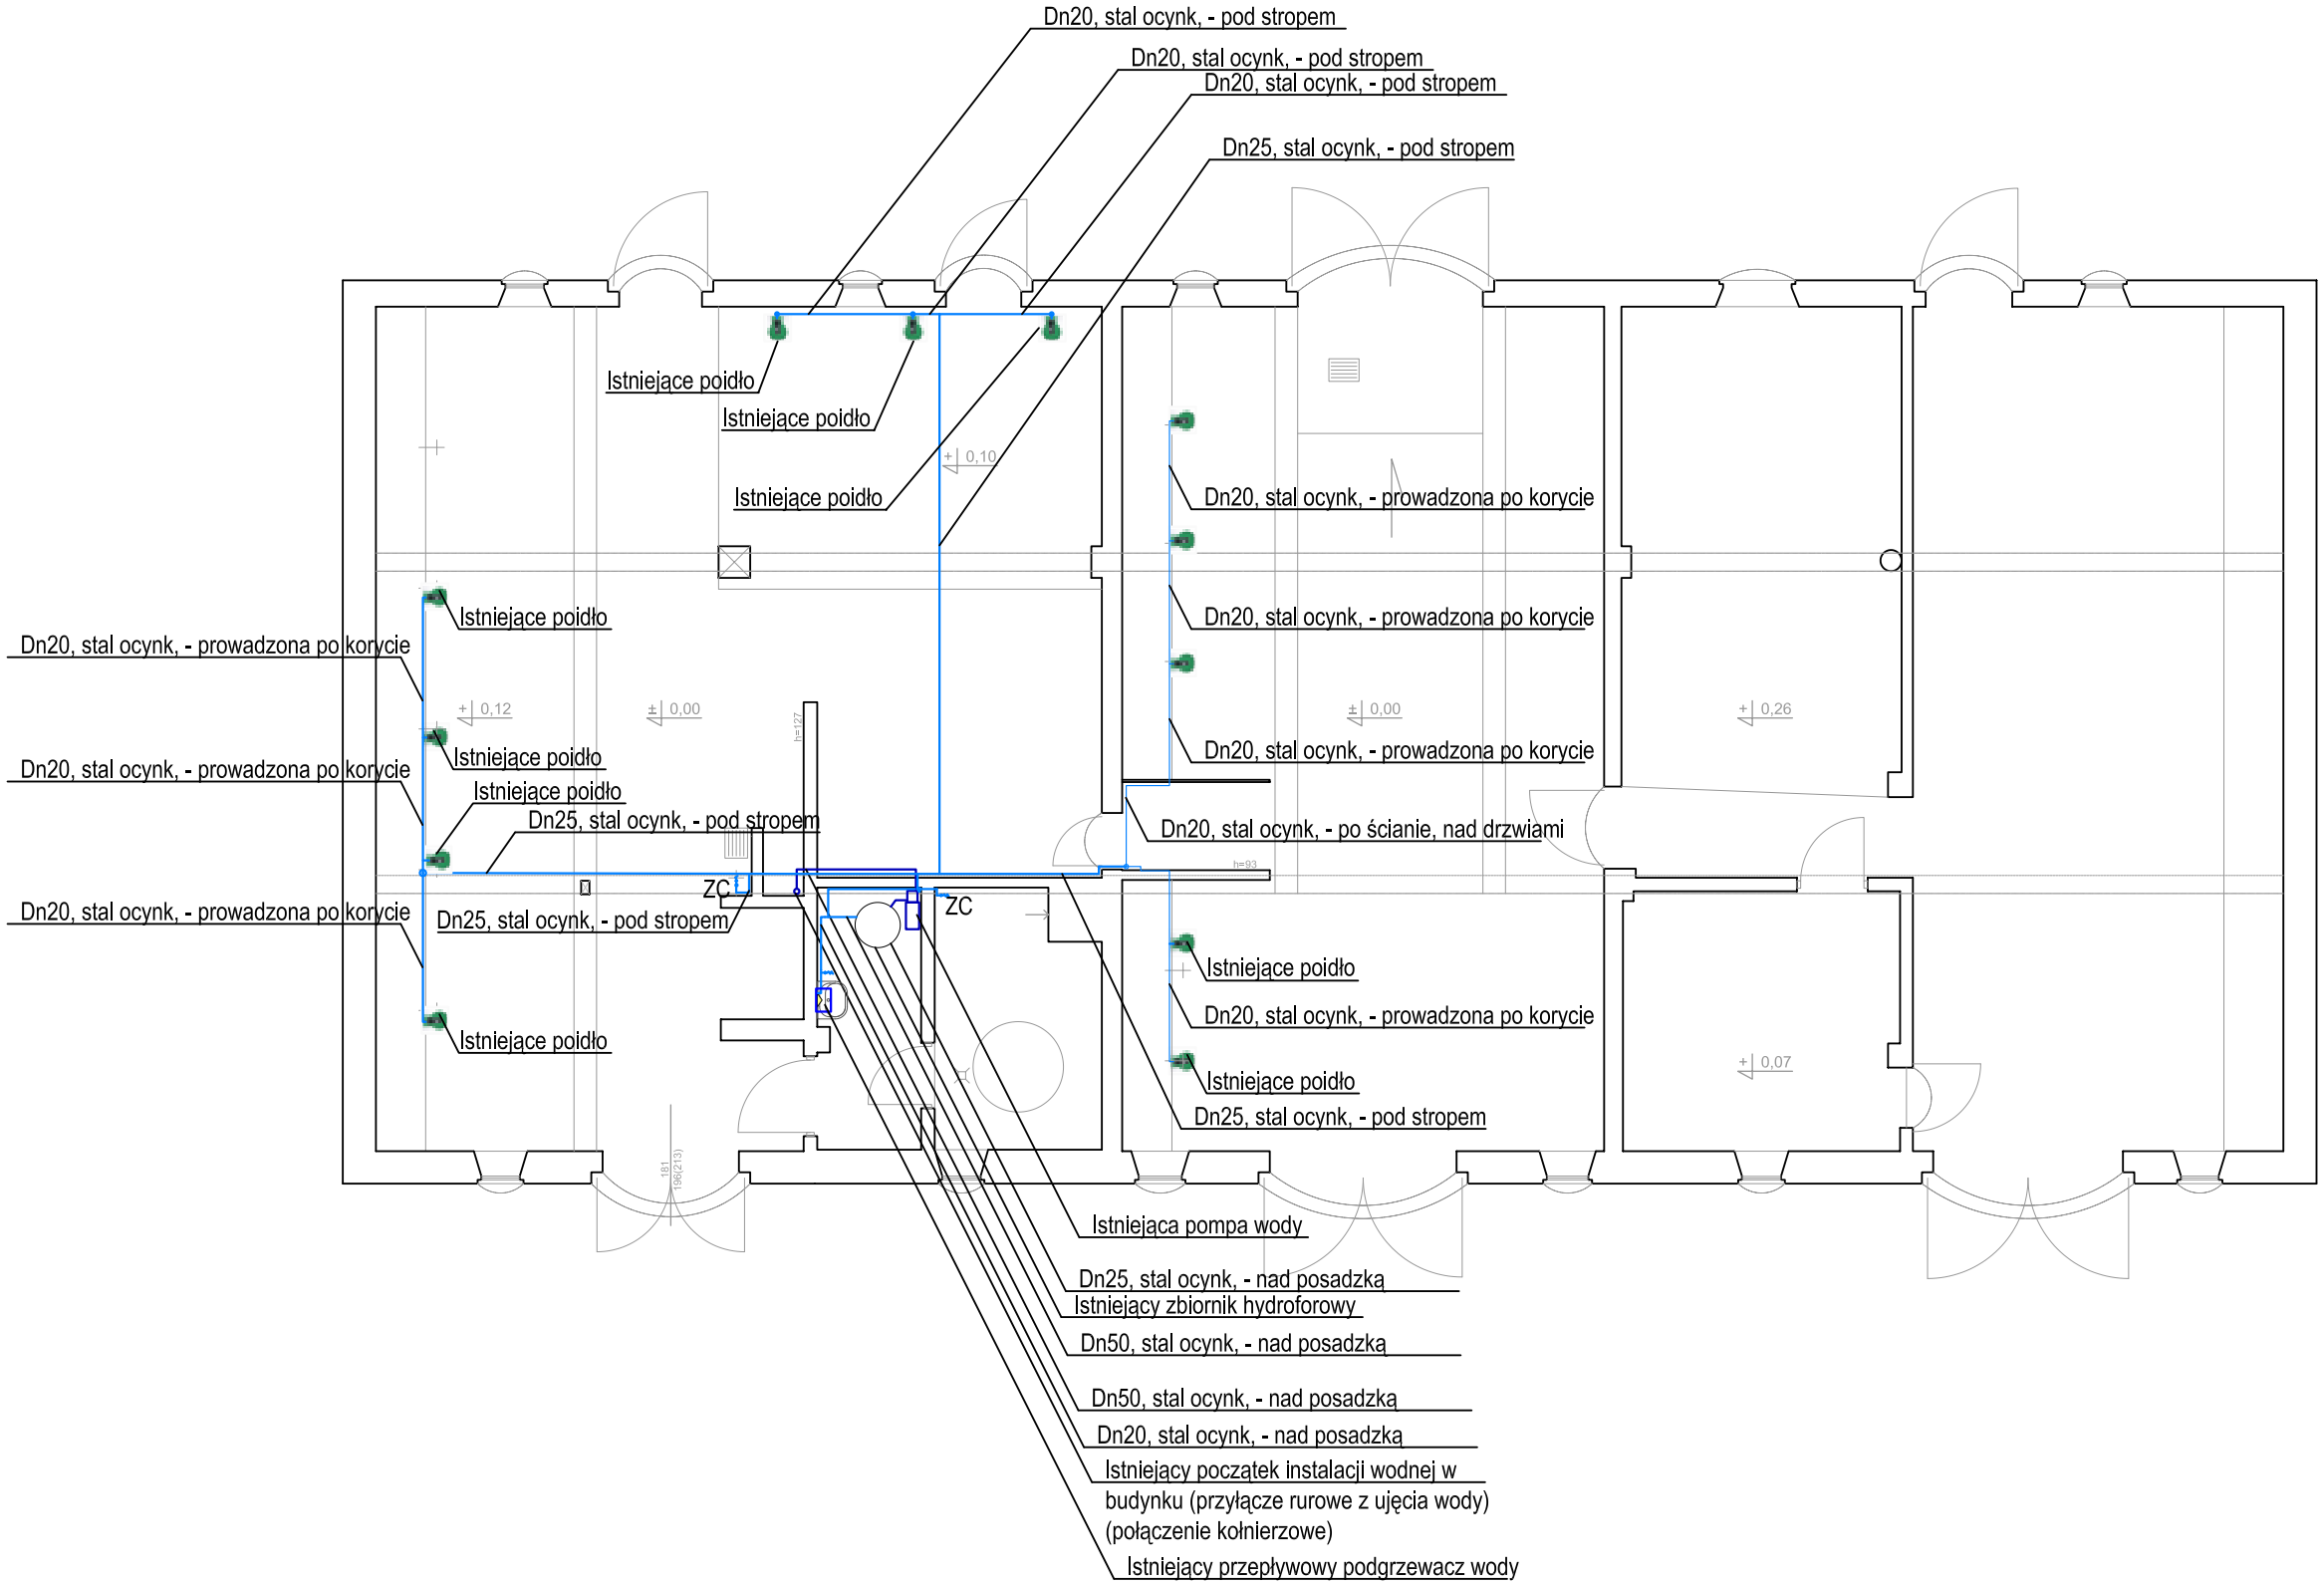

- pionowy odcinek rurociągu
- instalacja wody użytkowej wymagajaca wymiany
- instalacja wody użytkowej niewymagajaca wymiany

Medyńska-Uss Biuro Usług Projektowych i Realizacji Inwestycji
10-768 Olsztyn, ul. Minakowskiego 10/6, tel. 723 213 932

Projekt	PROJEKT WYKONAWCZY przebudowy instalacji wody użytkowej w budynku gospodarczym, Żywkowo 7, dz. nr ewid 26, ob. Żywkowo.
Projektant:	mgr inż. Tomasz Uss upr: WAM/0025/POOS/08
Sprawdził:	
Rysunek	Instalacja wody użytkowej. Rzut parteru. Stan istniejący instalacji.
Obiekt	pow. Bartoszyce, gm. Górowo Iławeckie, Żywkowo 7, dz. nr ewid 26, ob. Żywkowo

	listopad 2012	projekt wykonawczy	branża sanitarna	1-100	RYS. NR 1