




WIDOK
skala 1:100

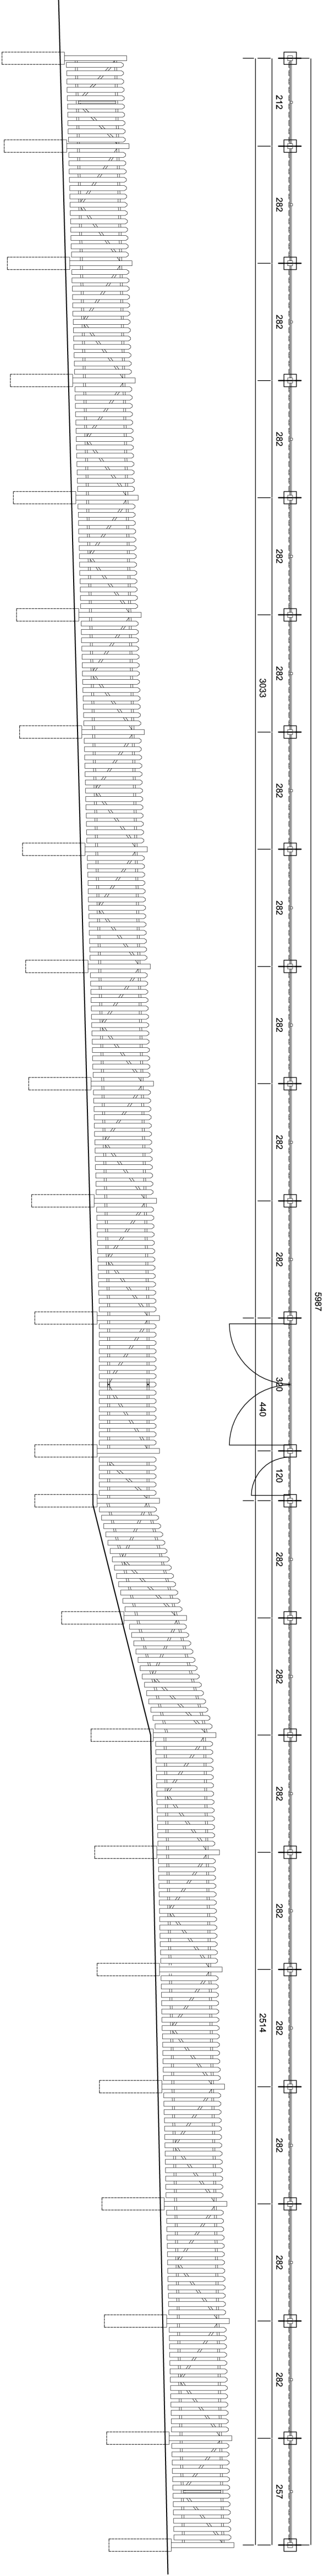

PRZEKRÓJ
A - A
skala 1:25

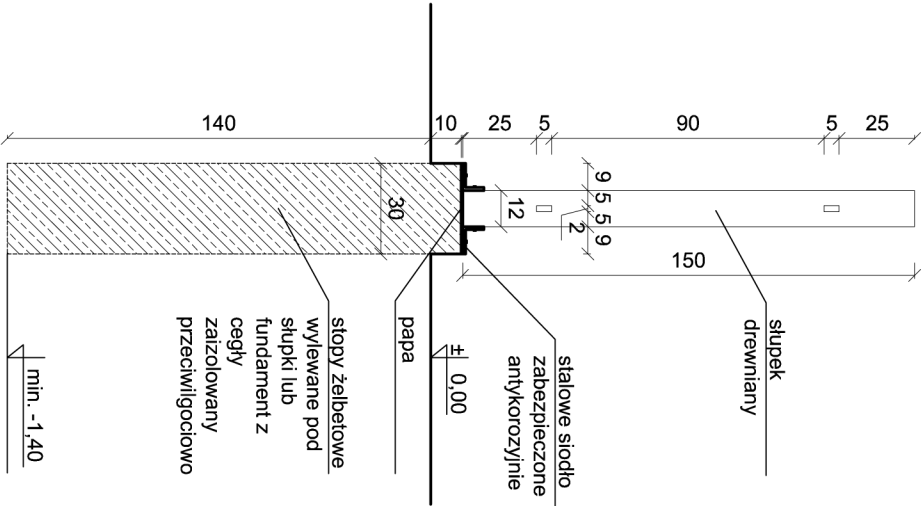

WIDOK I RZUT
skala 1:25

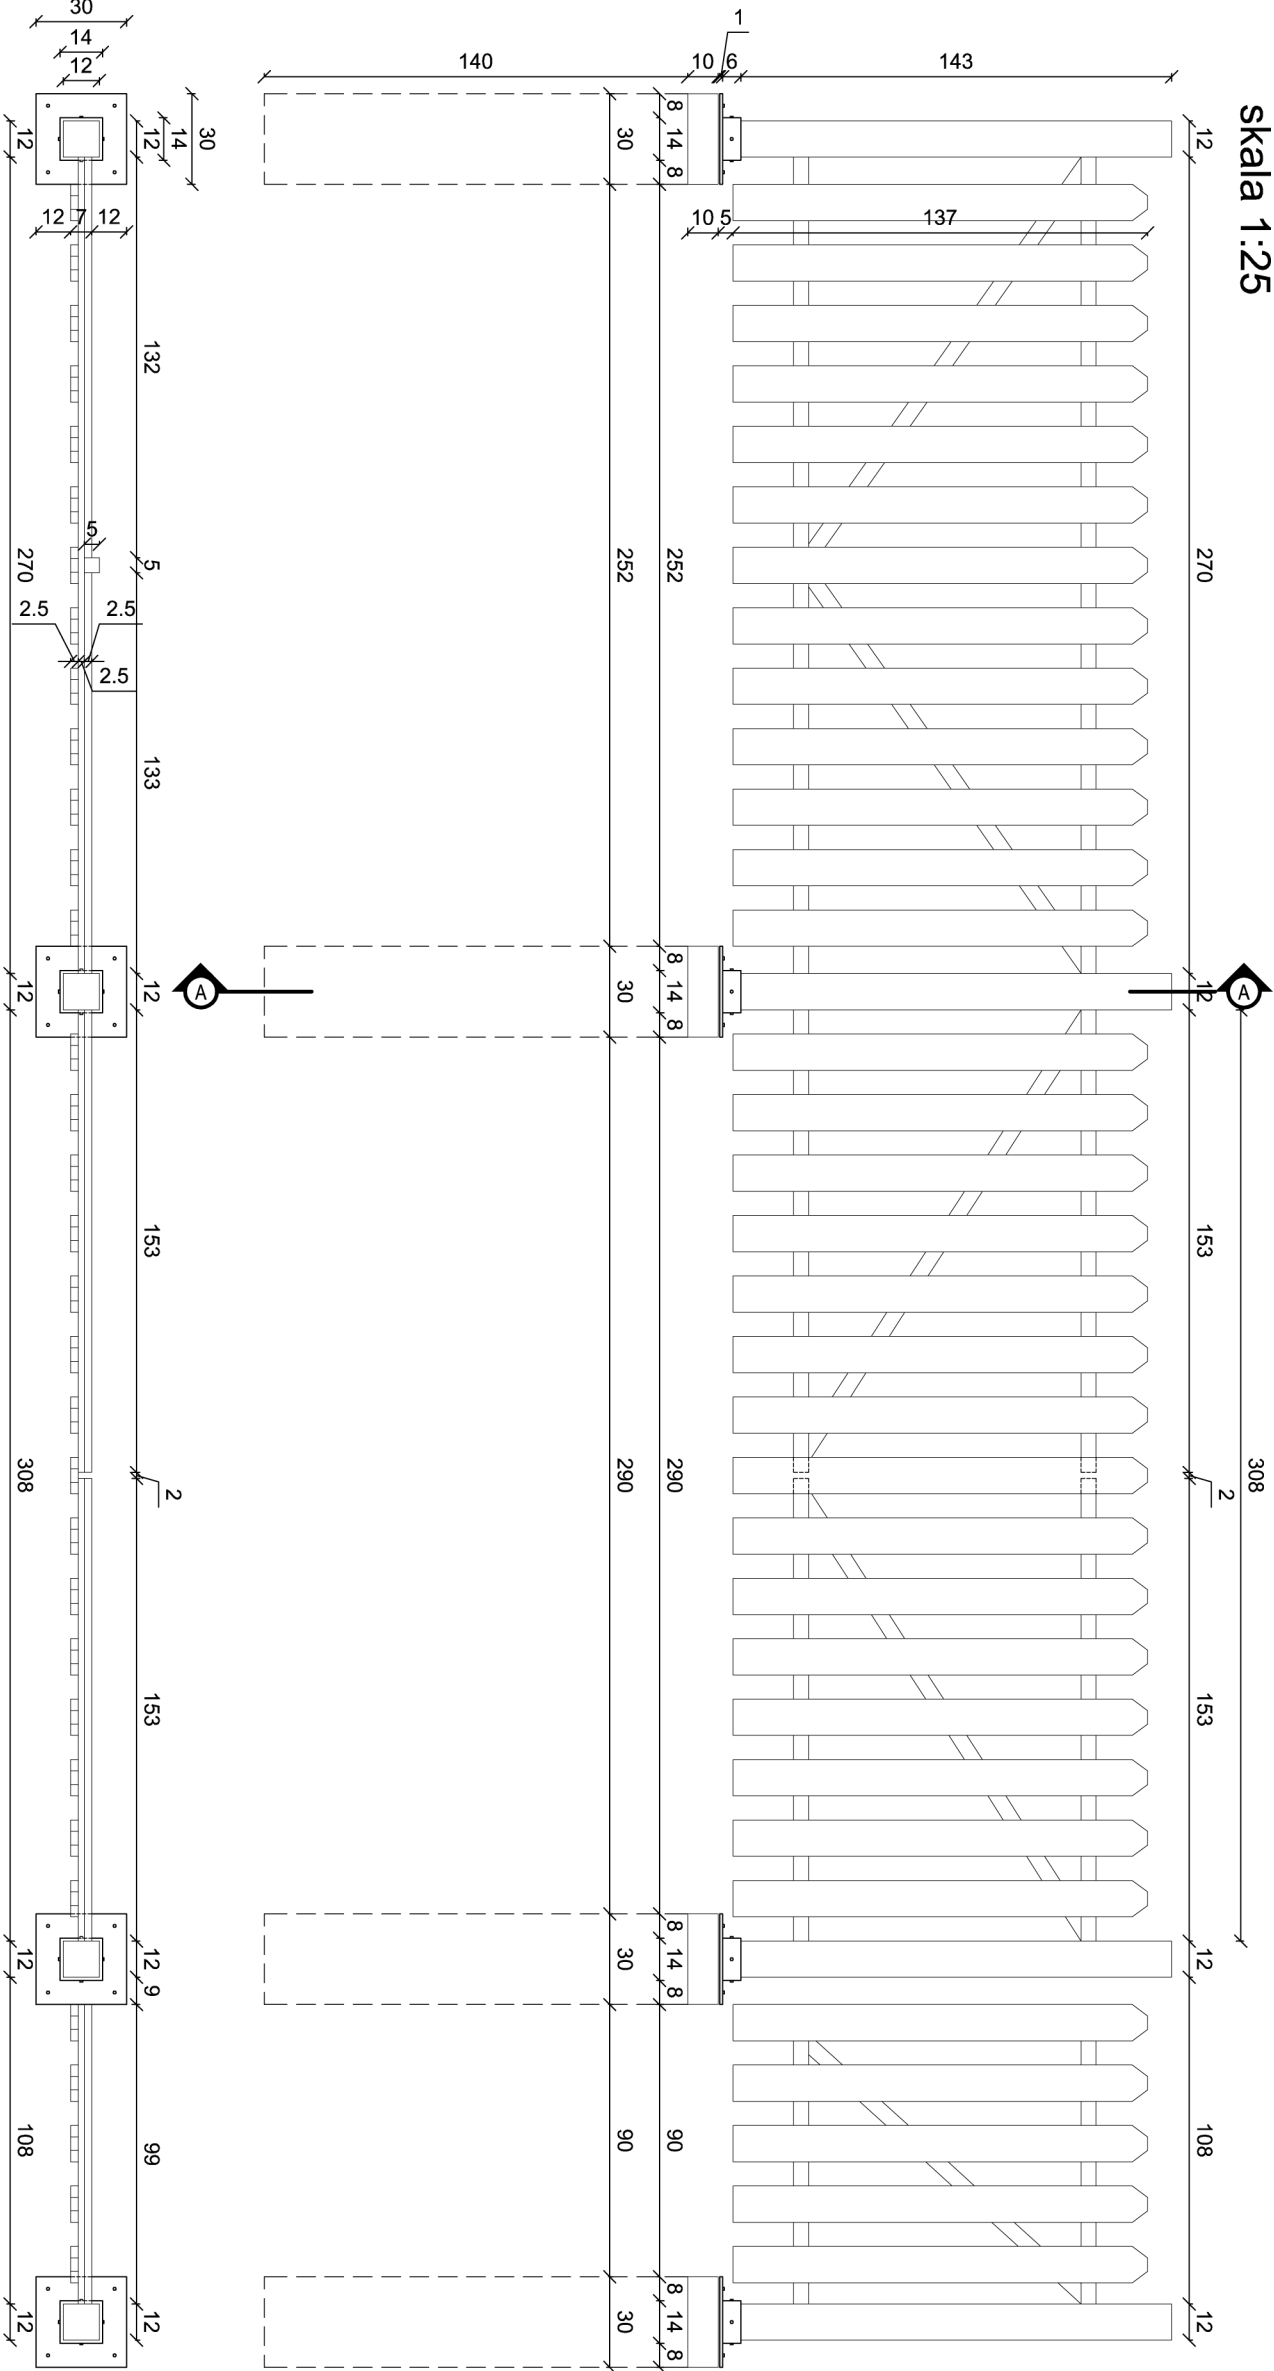

STUDIO FORMAL		arch. Agnieszka Wojciechowska-Grygo ul. M. Kopernika 13 lok. 110, 10-510 Olsztyn tel.: 505 024 987 e-mail: studioformal@architekturaolsztyn.pl www.architekturaolsztyn.pl	
BRANŻA: ARCHITEKTURA	PROJEKT WYKONAWCZY ogrodzenia		
PROJEKT			
NR RYS.: Z.2	PROJEKT OGRODZENIA DREWNIANEGO		
ADRES:	pow. Bartoszyce, gm. Górowo Iławieckie, Żywkowo 7, dz. nr ewid 26, ob. Żywkowo	SKALA:	b/s
INWESTOR:	Polskie Towarzystwo Ochrony Ptaków ul. Kolejowa-Wojniczka 17-230 Białowieża	DATA:	10.2012
OPRACOWAŁ:	arch. Agnieszka Wojciechowska-Grygo techn. arch. Maria Szymanik	PODPIS:	
UMIAG. Prawa autorskie zastrzeżone. Rysunek chroniony Ustawą o prawie autorskim. Licencja progr. AutoCAD LT 2010 nr: ACDLT_E_S			