


PRZĘKRÓJ C-C
SKALA 1:50

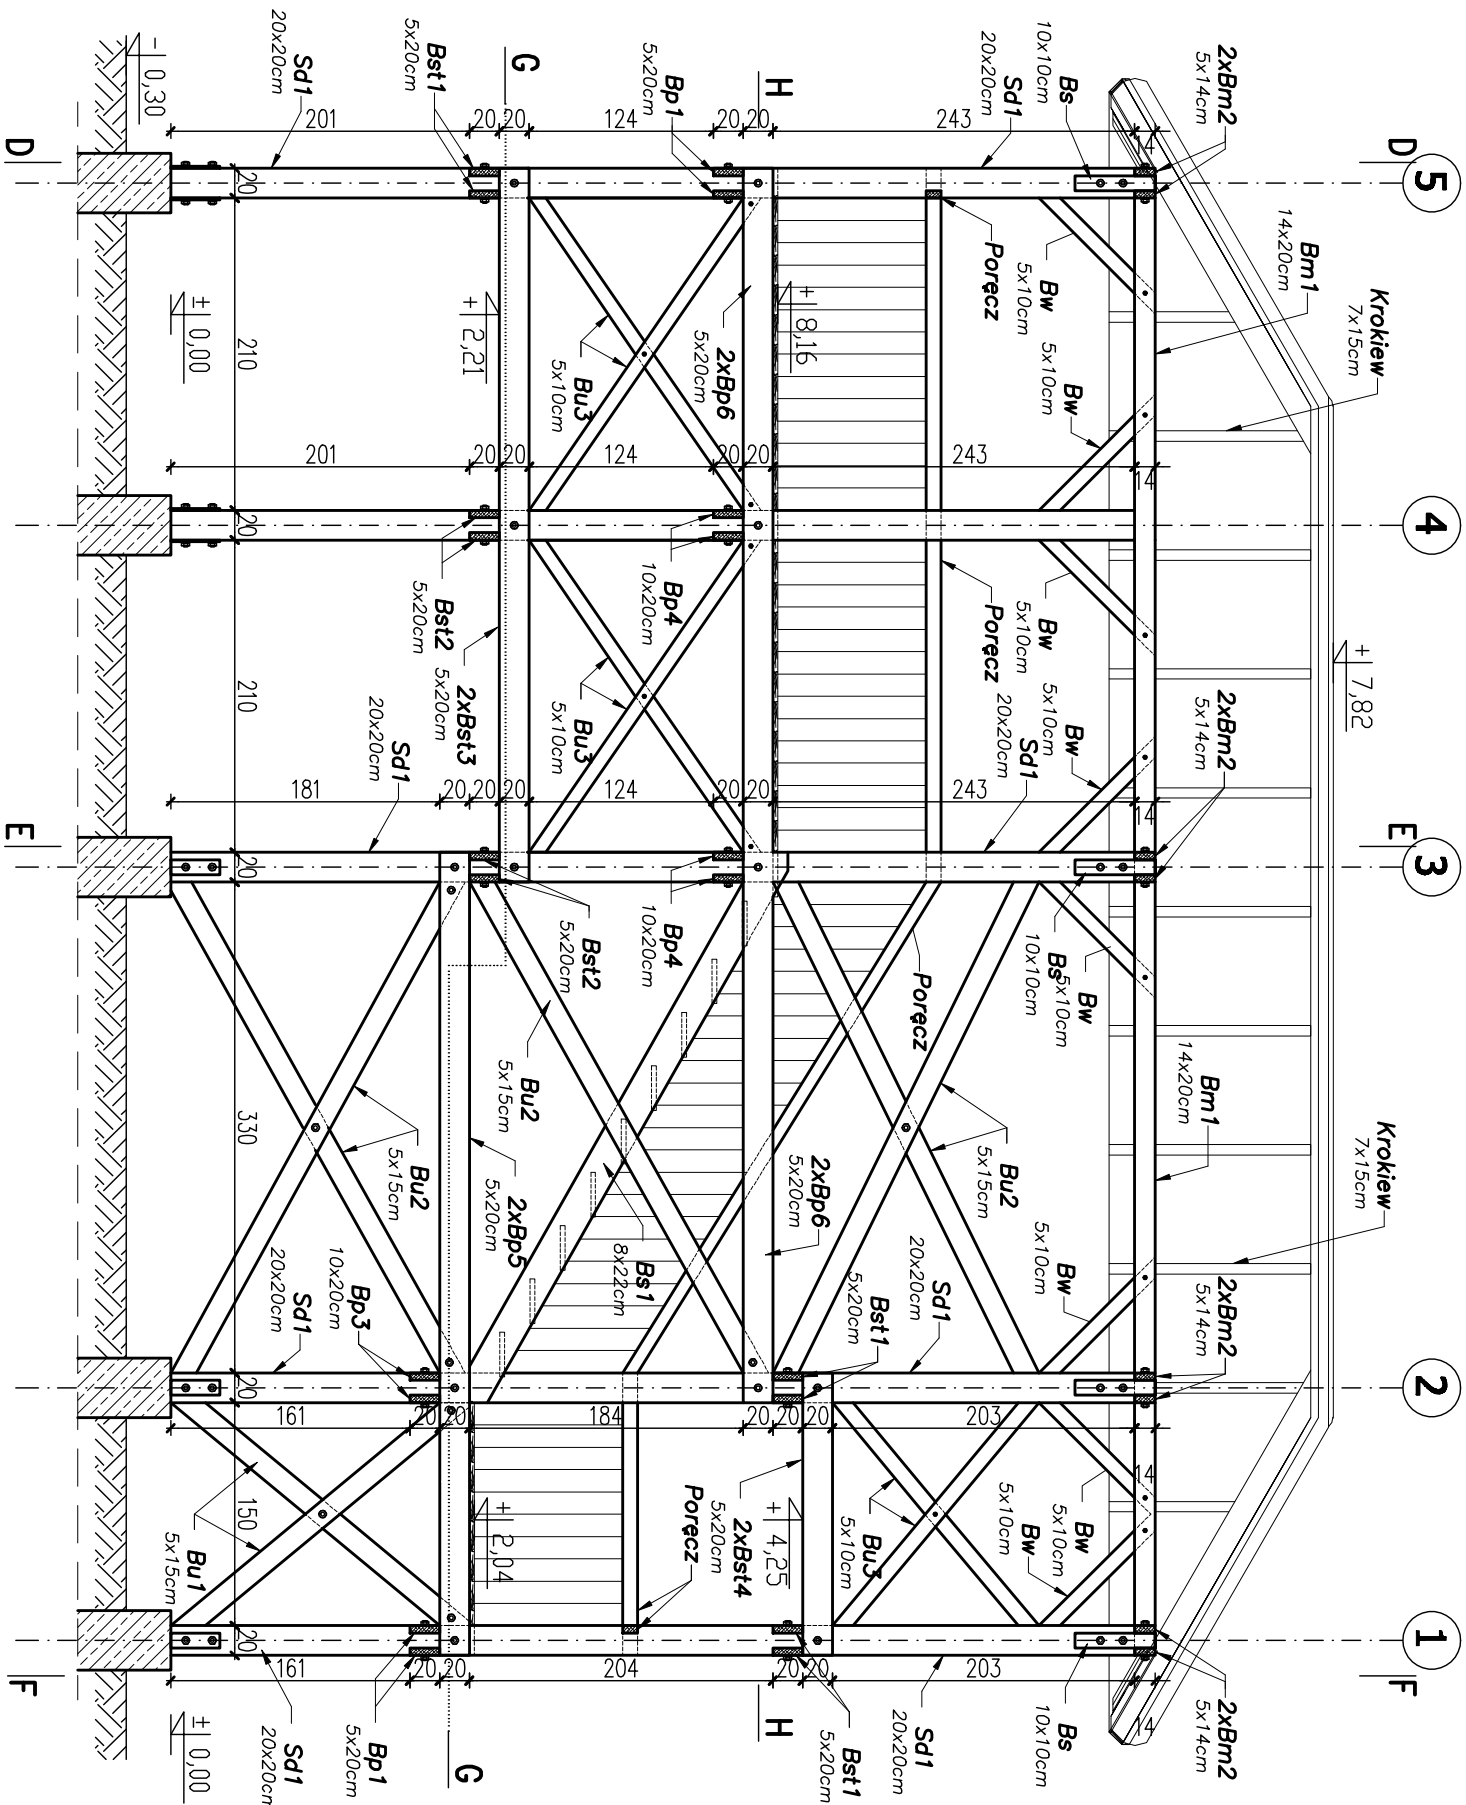

| | | | |
|------------------------------|--|--|------------|
| WIEŻA WIDOKOWA. PRZĘKRÓJ C-C | | | |
| Temat: | PROJEKT P.N. „JARENICA - RZĘKA ŻYGA” | | |
| | TOM 1: | | |
| Obiekt: | PROJEKT KONSTRUKCYJNO-BUDOWLANY | | |
| | WIEŻY WIDOKOWEJ NR 1. | | |
| Adres budowy: | 17-230 Białowieża, ul. Waszczyńska 2, Nr ewid. działki: 899/3. | | |
| Inwestor: | GMINA BIAŁOWIEŻA | | |
| | 17-230 BIAŁOWIEŻA, UL. SPORTOWA 1 | | |
| Opracowanie: | Pracownia Projektowania Architektury i Form Użytkowych, ul. Cicha 8, 17-200 Hajdówka | | |
| Konstrukcje: | mgr inż. Damian Polak upr.bud. PDL/0001/POC/004 | | Skala 1:50 |
| Współpraca: | mgr inż. Tomasz Kucharski | | Rys. K-05 |