


Zespół kotew K1 szt.20 1:10

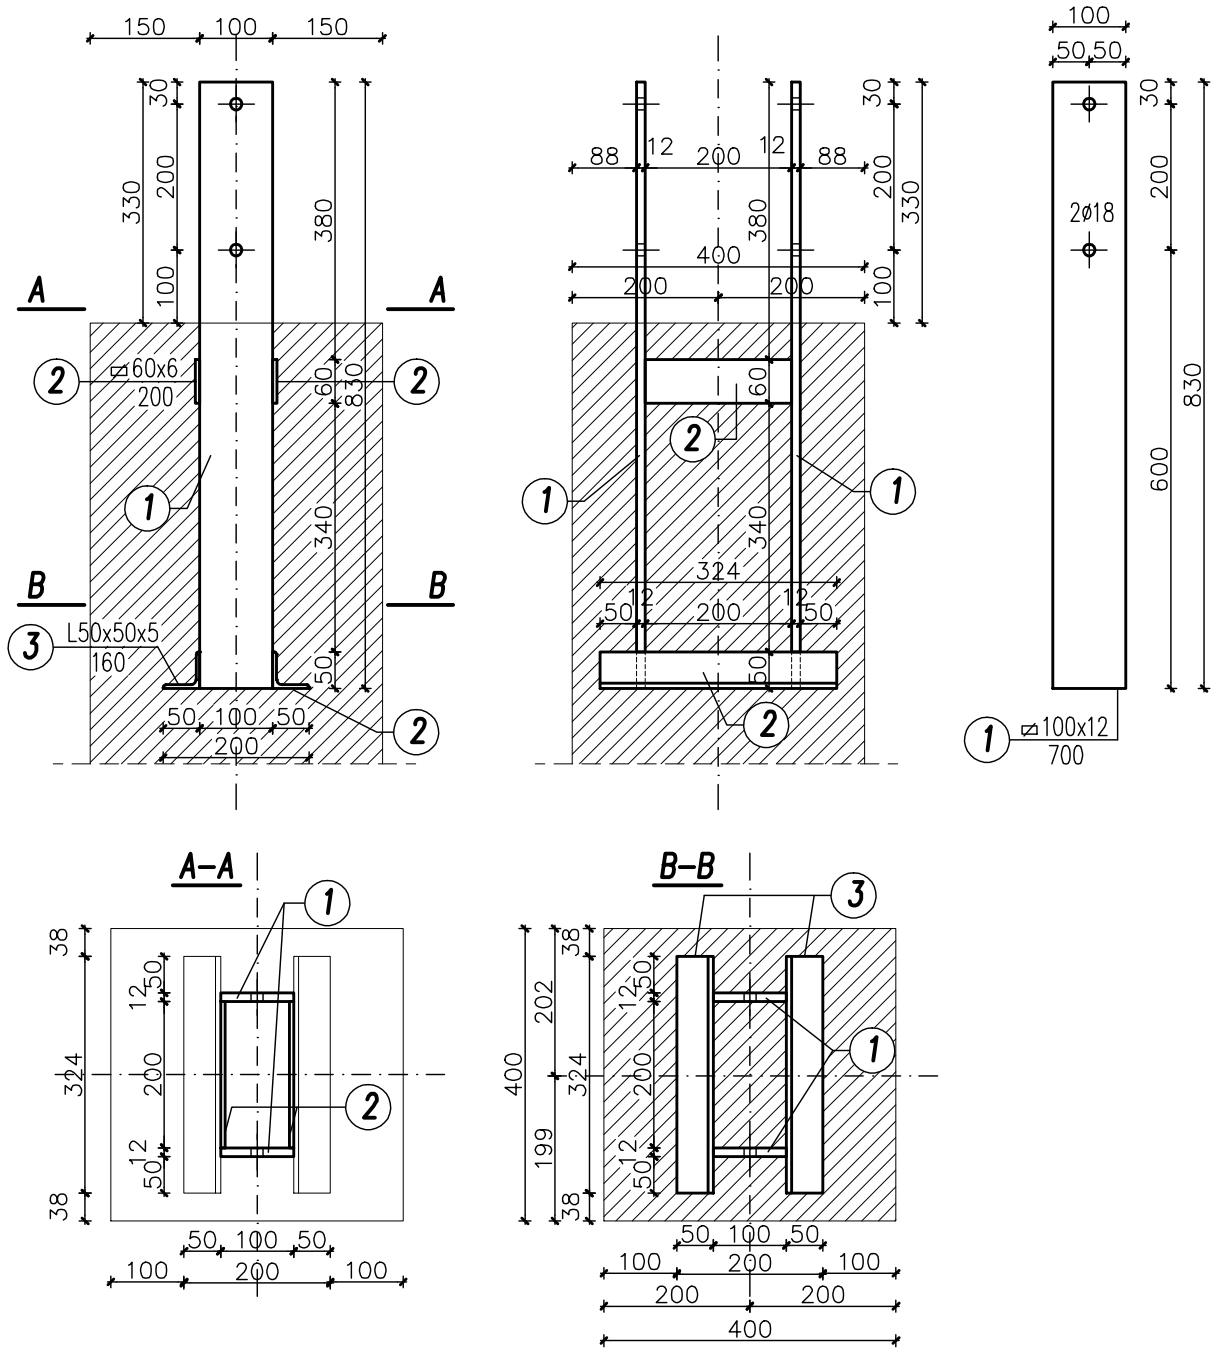

WYKAZ STALI (KOTWA K1)

NR.	PROFIL mm	DŁUGOŚĆ mm	IŁOŚĆ szt.	MASA kg
1	$\varnothing 100 \times 12$	830	2	8,0
2	$\varnothing 60 \times 6$	200	2	0,6
3	L50x50x5	160	2	0,6
Masa łączna dla 1 szt.			kg	9,2
Masa łączna dla 20 szt.			kg	184,0

WIEŻA WIDOKOWA. ZESPÓŁ KOTEW K1		
Temat:	PROJEKT P.N. „NAREWKA - RZĘKA ŻYCIA”	
	TOM 1:	
Obiekt:	PROJEKT KONSTRUKCYJNO-BUDOWLANY	
	WIEŻY WIDOKOWEJ NR 1.	
Adres budowy:	17-230 Białowieża, ul. Waszkiewicza 2, Nr ewid. działki: 889/3.	
Inwestor:	GMINA BIAŁOWIEŻA	
	17-230 BIAŁOWIEŻA, UL. SPORTOWA 1	
Opracowanie:	Pracownia Projektowania Architektury i Form Użytkowych, ul. Ciche 8, 17-200 Hajnówka, BIURO: ul. Ks. I. Wierobitja 30 lok. 12, 17-200 Hajnówka	
Konstrukcja:	mgr inż. Dariusz Kłuk upr.bud. PDL/0001/POOK/04	Skala 1:10
Współpraca:	mgr inż. Tomasz Kalinowski	Rys. K-02