

WÓJT GMINY
DZIAŁDOWO

WYPIS I WYRYS
z MIEJSCOWEGO PLANU
ZAGOSPODAROWANIA PRZESTRZENNEGO
GMINY DZIAŁDOWO

zatwierdzonego Uchwałą Nr VI/27/03
Rady Gminy Działdowo
z dnia 21 lutego 2003 r.

/Dz. Urz. Woj. Warmińsko - Mazurskiego
z dnia 2 kwietnia 2003 r. Nr 43, poz. 592/

rysunek „A” - skala 1 : 25 000

OBRĘB GRZYBINY – działki nr 26/11 i 26/12.

Z up. WÓJTA GMINY
mgr Grzegorz Małachowski
Kierownik Referatu

WÓJT GMINY DZIAŁDOWO

MIEJSCOWY PLAN ZAGOSPODAROWANIA PRZESTRZENNEGO GMINY DZIAŁDOWO




Opracowano w PGG „TOPOZ”
Olsztyn. Luty 2002 rok

Autorzy opracowania:
mgr inż. Arch. Kazimierz Burzyński
mgr inż. Arch. Marek Zagroba
inż. Włodzimierz Wiśniewski
mgr Monika Naruniec
Maciej Wronka

URZĄD GMINY DZIAŁDOWO
ZA ZGODNOŚĆ Z ORYGINAŁEM
dnia 23 GRU. 2019
Podpis

Z up. WÓJT GMINY
mgr Grzegorz Malachowski
Kierownik Referatu

	<p>województwa – aleja 890 sztuk lip drobnolistnych, 270 sztuk klonów pospolitych,</p> <p>f) Droga Działdowo – Malinowo – aleja 290 sztuk lip drobnolistnych wzdłuż drogi,</p> <p>g) Droga dojazdowa do Zespołu Szkół Rolniczych w Malinowie – aleja 30 sztuk lip.</p>	<p>A15</p> <p>K1/3</p>
<p>Formy ochrony:</p> <p>Na konieczną wycinkę drzew należy uzyskać zgodę Wojewódzkiego Konserwatora Przyrody.</p>		
a	b	c
9.	<p>Złóża kopalin:</p> <p>a) udokumentowane, objęte obszarem górniczym i koncesją zezwalającą na eksploatację: Złoże pospółki „Grzybiny”</p> <p>b) udokumentowane, nie objęte obszarem górniczym i koncesją zezwalającą na eksploatację: Złoże pospółki „Myśłeta”, „Gnojno”, „Gnojenko I,II”, „Filice”, „Rywociny- Kłęczkowo”, „Wysoka”, „Mosznica”, „Komorniki” (eksploatację tego złoża prowadzono do końca 1975 r.)</p>	<p>Kr1</p> <p>Kr2</p>
<p>Formy ochrony:</p> <p>Funkcja eksploatacji kopaliny jest prawnie przesądzona. Ochrona przed trwałym zainwestowaniem i innym użytkowaniem jest obligatoryjna. Inwestowanie w sąsiedztwie w odległości mniejszej niż 50 m od granic złoża wymaga zgody Geologa Wojewódzkiego.</p>		
a	b	c
11.	<p>Obiekty mogące stwarzać zagrożenie dla środowiska przyrodniczego:</p> <p>a) Wysypisko śmieci zlokalizowane w miejscowości Zakrzewo</p>	Nu
<p>Formy ochrony:</p> <p>Sporządzić ocenę oddziaływania obiektu na środowisko.</p>		
	<p>b) miejska oczyszczalnia ścieków Działdowa zlokalizowana we wsi Księży Dwór (obecnie w granicach administracyjnych miasta Działdowo),</p> <p>c) wiejska oczyszczalnia ścieków we wsi Uzdowo.</p>	<p>No1</p> <p>No2</p>
<p>Formy ochrony:</p> <p>Użytkować w sposób minimalizujący szkodliwy wpływ na środowisko i otoczenie.</p>		

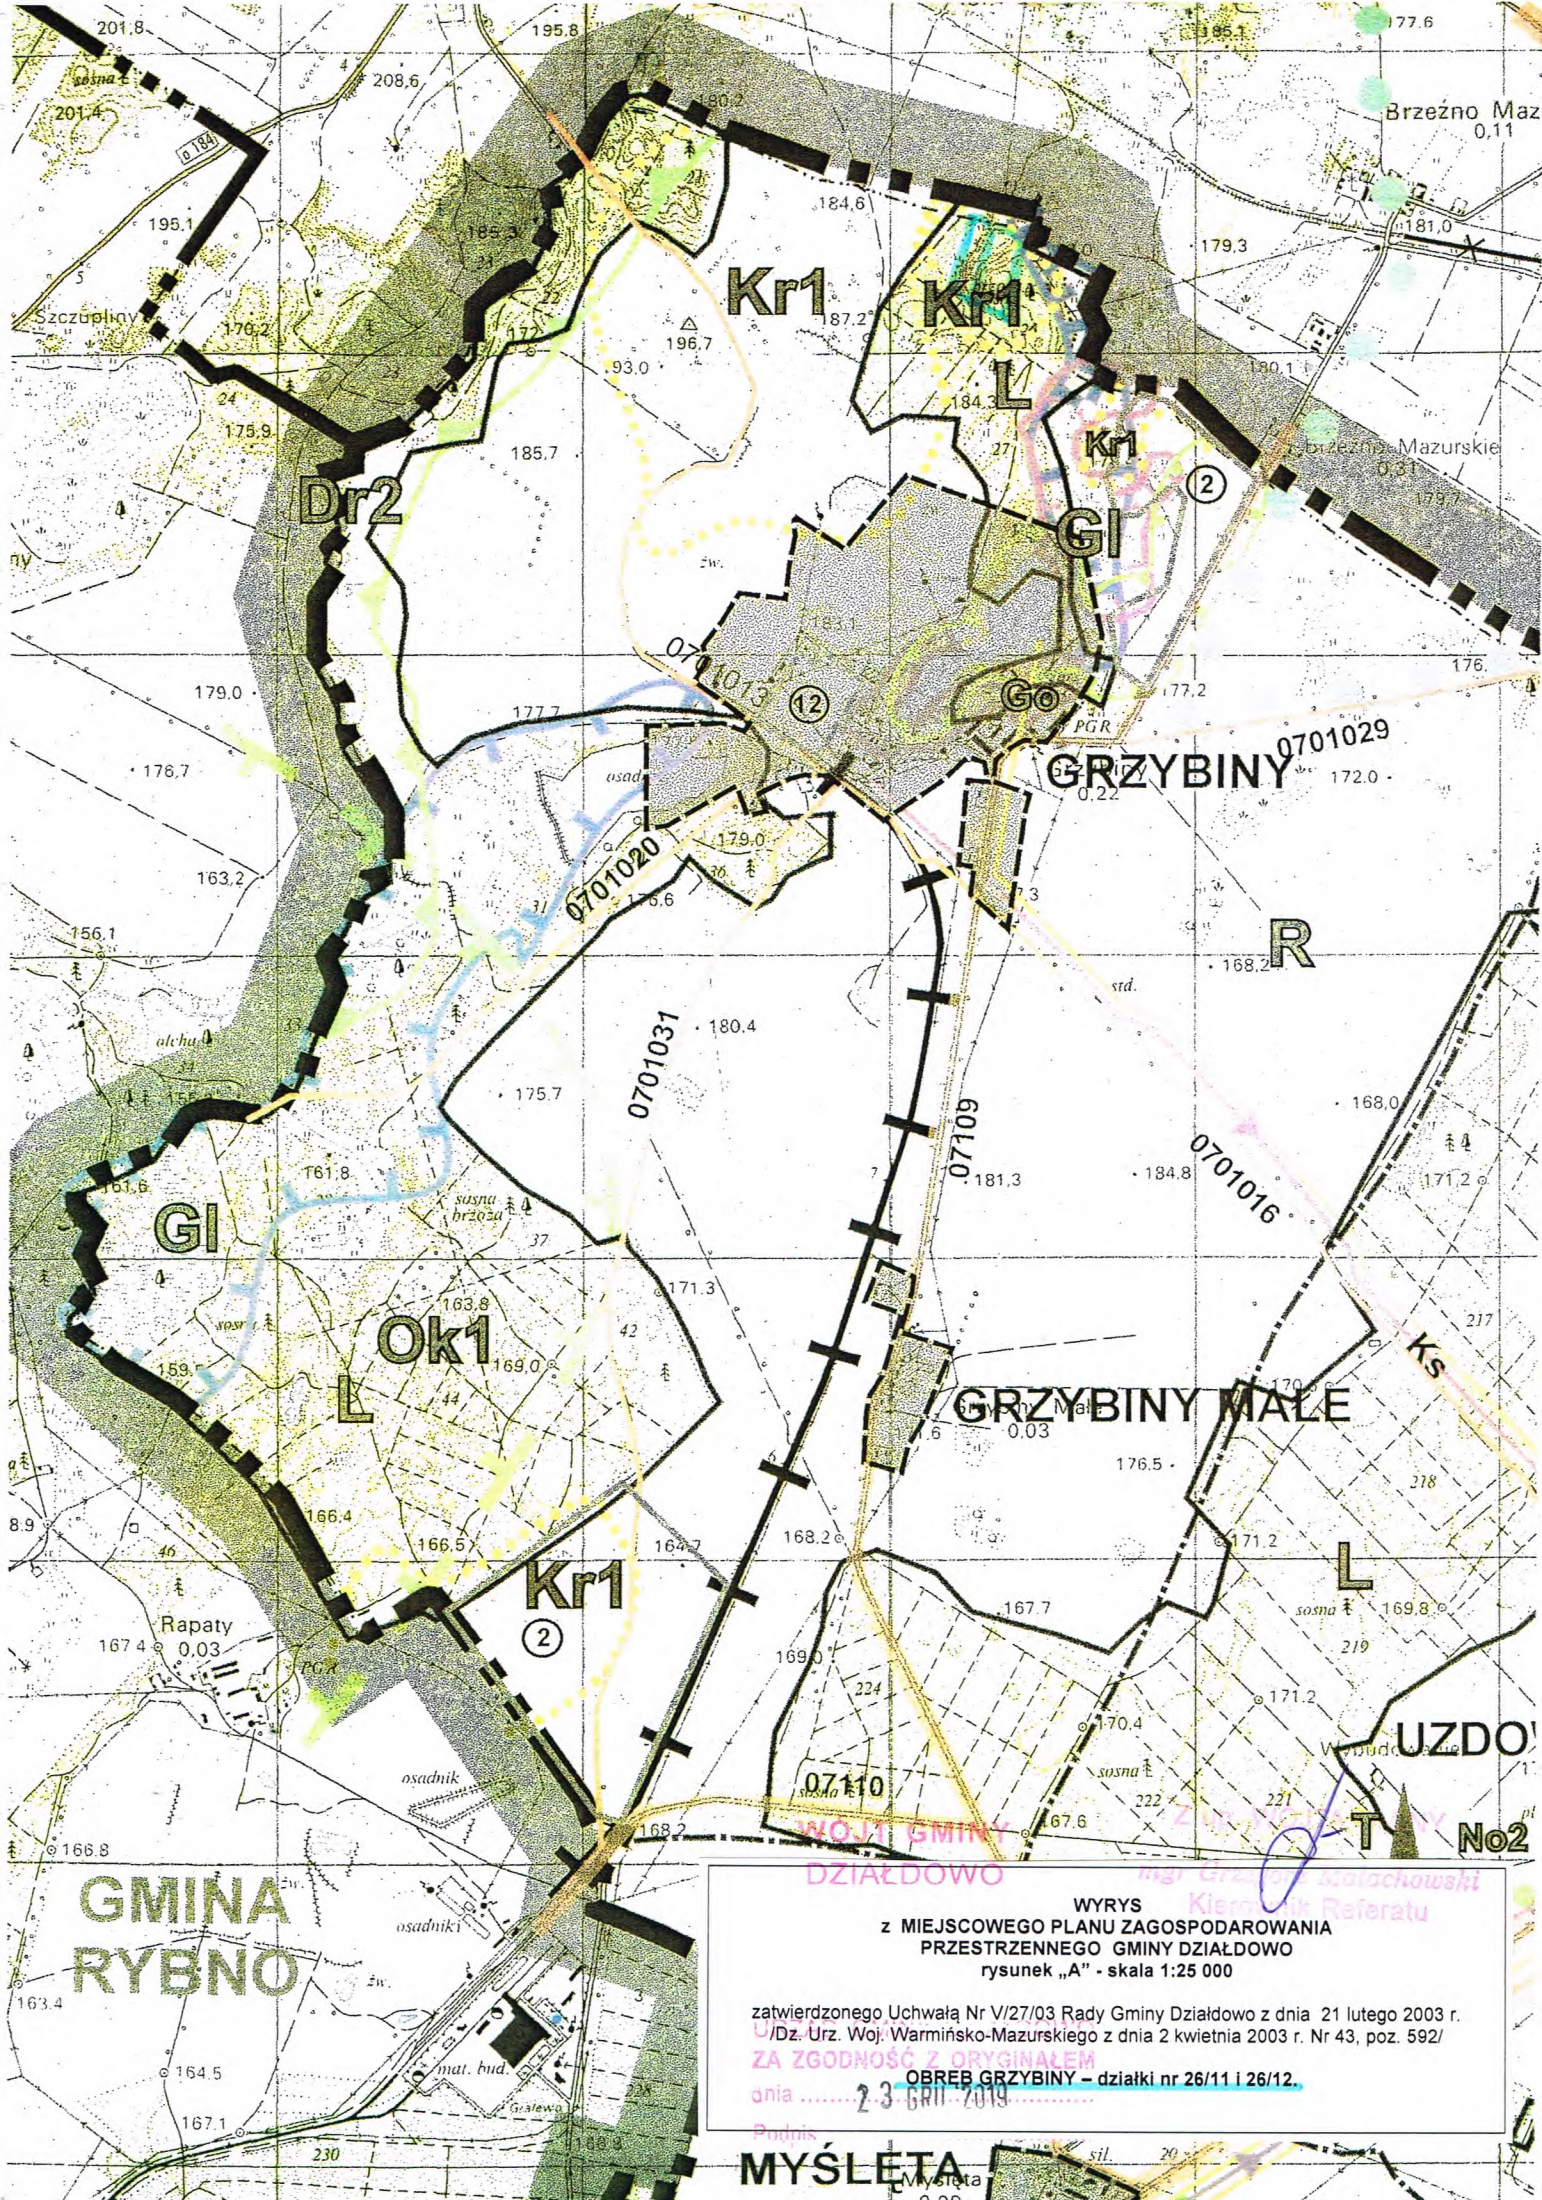

WYRYS
z MIEJSCOWEGO PLANU ZAGOSPODAROWANIA
PRZESTRZENNEGO GMINY DZIAŁDOWO
rysunek „A” - skala 1:25 000

zatwierdzonego Uchwałą Nr V/27/03 Rady Gminy Działdowo z dnia 21 lutego 2003 r.
U/Dz. Urz. Woj. Warmińsko-Mazurskiego z dnia 2 kwietnia 2003 r. Nr 43, poz. 592/
ZA ZGODNOŚĆ Z ORYGINAŁEM
dnia 23 GRU 2019
Podpis
MYŚLETA

LEGENDA

I. OZNACZENIA OGÓLNE

GRANICA GMINY I GRANICA OPRACOWANIA PLANU

GRANICA OBRĘBÓW GEODEZYJNYCH

OBSZAR MIASTA DZIAŁDOWO

KOMPLEKSY TERENÓW LEŚNYCH I DOLESIEŃ

TERENY ROLNE

II. OBSZARY OBJĘTE OCHRONĄ

Środowisko przyrodnicze

Ok GRANICA OBSZARU CHRONIONEGO KRAJOWIDZU

STREFA BEZPOŚREDNIEJ OCHRONY JEZIOR

Dr KORYTARZ EKOLOGICZNY DOLINY RZĘKI DZIAŁDÓWKI, SZKOTÓWKI I WEL

W WODY

Kr UDOKUMENTOWANE TERENY ZŁOŻ KRWISZYWA PRZEZNACZONE DO POWIERZCHNIOWEJ EKSPLOATACJI
Kr1: Objęte obszarem górniczym
Kr2: Nie objęte obszarem górniczym

Go KOMPLEKSY TERENÓW Z PRZEWAGĄ GLEB POCHODZENIA ORGANICZNEGO

Gl GEOLOGICZNE UTWORY BARDZO SŁABO PRZEPUSZCZALNE

GRANICA CHRONIONEGO OBSZARU PRZYRODNICZEGO (ZEROWISKO ŻURAWI)

Wartości kulturowe

5 STANOWISKA ARCHEOLOGICZNE PODLEGAJĄCE OCHRONIE KONSERWATORSKIEJ

Al ALEJE ZABYTEKOWE PODLEGAJĄCE OCHRONIE KONSERWATORSKIEJ

Cm CMENTARZE

STREFA OCHRONY KONSERWATORSKIEJ

III. KOMUNIKACJA

DROGI WOJEWÓDZKIE ISTNIEJĄCE

DROGI WOJEWÓDZKIE PROJEKTOWANE

DROGI POWIATOWE ISTNIEJĄCE

DROGI POWIATOWE PROJEKTOWANE

DROGI GMINNE ISTNIEJĄCE

DROGI GMINNE PROJEKTOWANE

MAGISTRALNA LINIA KOLEJOWA E-65 (GDYNIA-WARSZAWA)

LINIA KOLEJOWA NORMALNOTOROWA

NIECZYNNE TOROWISKA

Istniejące obiekty inżynierskie

Mo MOSTY

Wi WIEŻA WIDOKOWA

Tras rowerowe międzyregionalne

Tras rowerowe lokalne

IV. INFRASTRUKTURA TECHNICZNA

W ISTNIEJĄCA SIĘĆ WODOCIĄGOWA

W WIEŚ ZWODOCIĄGOWANA

W PROJEKTOWANA ROZBUDOWA SIĘCI WODOCIĄGOWEJ

W WIEŚ ZWODOCIĄGOWANA

W PROJEKTOWANA ROZBUDOWA SIĘCI WODOCIĄGOWEJ

Ks ISTNIEJĄCY SYSTEM KANALIZACJI SANITARNEJ

Ks PROJEKTOWANY SYSTEM KANALIZACJI SANITARNEJ

No ISTNIEJĄCA OCZYSZCZALNIA ŚCIEKÓW

No PROJEKTOWANA OCZYSZCZALNIA ŚCIEKÓW

G PROJEKTOWANY GAZOCIĄG WYSOKIEGO CIŚNIENIA

G ISTNIEJĄCY GAZOCIĄG WYSOKIEGO CIŚNIENIA

G ISTNIEJĄCY GAZOCIĄG ŚREDNIEGO CIŚNIENIA

ISTNIEJĄCE STACJE REDUKCYJNO- POMIAROWE GAZU

PROJEKTOWANA STACJA REDUKCYJNO- POMIAROWA GAZU

WN LINIE ELEKTROENERGETYCZNE WN 110 KV- ISTNIEJĄCE

Nu TEREN WYSPISKI ODPADÓW ZE STREFĄ OCHRONNĄ

ISTNIEJĄCY KABEL TELEKOMUNIKACYJNY

ISTNIEJĄCY KABEL TELEKOMUNIKACYJNY PROJEKTOWANY

ISTNIEJĄCY KABEL TELEKOMUNIKACYJNY (OPTYCZNY)

ISTNIEJĄCY KABEL TELEKOMUNIKACYJNY (OPTYCZNY) PROJEKTOWANY

T ISTNIEJĄCE MASZTY TELEFONII KOMÓRKOWEJ

V. TERENY ZAINWESTOWANIA

W OBSZARZE WSI WG RYSUNKÓW WSI W SKALI 1 : 5000 (ALBIM)

POZA OBSZARAMI WSI

P TERENY SKŁADÓW, PRZEMYSŁU, HODOWLI, URZĄDZEŃ OBSŁUGI ROLNICTWA
1. Grzebowisko zwierząt
2. Istniejący mogiłek do likwidacji

ML TERENY POD ZABUDOWĘ REKREACYJNĄ

OBOWIAZUJĄCE MIEJSCOWE PLANY ZAGOSPODAROWANIA PRZESTRZENNEGO



URZĄD GMINY DZIAŁDOWO
ZA ZGODNOŚĆ Z ORYGINAŁEM

2-3 GRU. 2019

Podpis

mgr Andrzej Kierowski
Kierownik Referatu