

MAPA DO CELÓW PROJEKTOWYCH		
Oznaczenie kancelaryjne zgłoszonej pracy geodezyjnej:		Nr Rob. Wyk. 70/2018
MIEJSCOWOŚĆ		
Jednostka ewidencyjna	identyfikator	200508_2
	nazwa	gm. Narew
Obręb ewidencyjny	identyfikator	200508_2.0036
	nazwa	Trześcianka
SKALA MAPY		1:500 z przeskalowania 1:1000
Nazwa układu współrzędnych	prostokątnych płaskich	2000
	wysokościowych	Kronsztadt 60
Oznaczenie granic obszaru, który był przedmiotem aktualizacji		
Oznaczenie i informacje o służebnościach gruntowych mających wpływ na zagospodarowanie gruntów zlokalizowanych w granicach projektowanej inwestycji		
Wykonanie niniejszej mapy nie było poprzedzone ustaleniem dotyczącymi ewentualnych służebności gruntowych obciążających grunty położone w granicach projektowanej inwestycji budowlanej.		
Oznaczenie i symbol konturu użytku gruntowego, który nie jest ujawniony w bazie danych ewidencji gruntów i budynków		
Brak		
Data opracowania mapy: 21.07.2018 r.		ark. mapy zas. 255.222.101
GEO-STEP USŁUGI GEODEZYJNE I KARTOGRAFICZNE mgr inż. Piotr Stepaniuk Szarych Szeregów 31, 17-100 Bielsk Podlaski www.geodeziabiel.pl tel. 511 979 444 NIP 5432154072 REGON 200842773 Nazwa i imię, nazwisko oraz podpis wykonawcy		
GEODETA UPRAWNIONY świadectwa 22785 mgr inż. Piotr Stepaniuk Imię, nazwisko i podpis geodety uprawnionego, który opracował mapę.		

INFORMACJA O PUNKTACH OSNOWY PODSTAWOWEJ I SZCZEGÓŁOWEJ W GRANICACH OPRACOWANIA

Nr punktu	Stan znaku, rodzaj stabilizacji i położenie
brak	brak

Nie wyklucza się istnienia w terenie innych, niż wykazanych na niniejszej mapie urządzeń podziemnych, które nie były zgłoszone do inwentaryzacji lub o których brak jest informacji w instytucjach branżowych.




SZKIC ORIENTACJI  
SKALA 1: 50 000

Stwierdza się, że niniejszy dokument został opracowany w wyniku prac geodezyjnych i kartograficznych, których rezultaty zawiera operat techniczny wpisany do ewidencji materiałów państwowego zasobu geodezyjnego i kartograficznego.	
Organ prowadzący państwowy zasób geodezyjny i kartograficzny	STAROSTA HAJNOWSKI
Identyfikator ewidencyjny materiału zasobu - operatu technicznego	P.2005 . 2018.682
Wpisania operatu technicznego do ewidencji materiałów zasobu	03.08.2018r.
Imię, nazwisko i podpis osoby reprezentującej organ	Z up. STAROSTY Nina Janaszuk INSPEKTOR w Wydziale Geodezji, Katastru i Nieruchomości

LEGENDA :

- granica pasa drogowego
- 864 działka objęta inwestycją
- projektowana jezdnia z gruzu betonowego
- projektowane pobocza wzmocnione gruzem betonowym

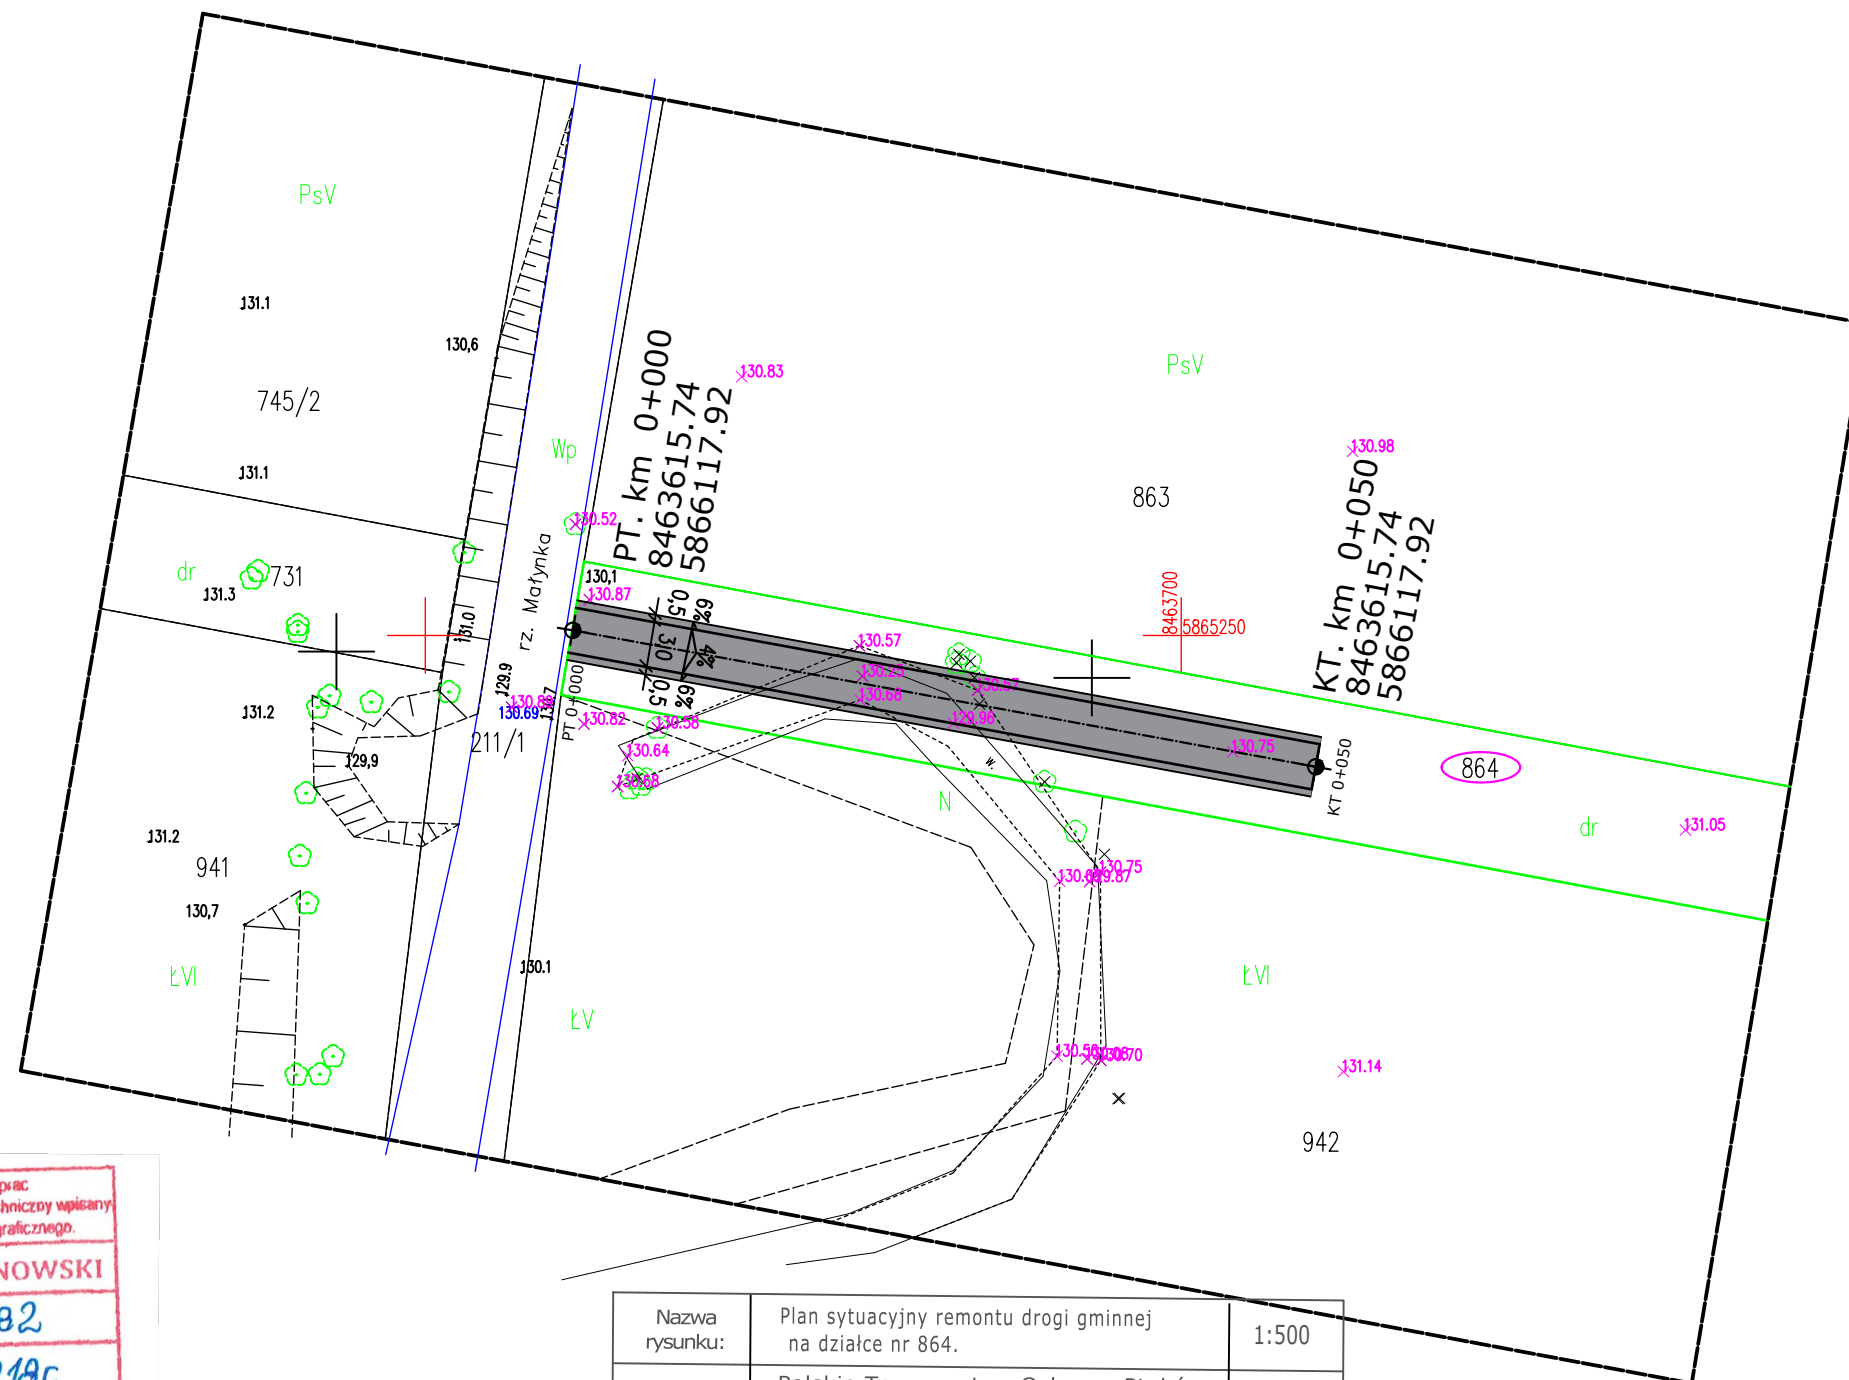

Nazwa rysunku:	Plan sytuacyjny remontu drogi gminnej na działce nr 864.	1:500
Zamawiający:	Polskie Towarzystwo Ochrony Ptaków ul. Mostowa 25 17-230 Białowieża	Nr. rys. 3
Tytuł opracowania:	Remont drogi gminnej na działce nr 1033 o dł. 350m i drogi gminnej na działce nr 864, o dł. 50 m, Obręb Trześcianka, gmina Narew.	Data: 16.08.2018
Projektant:	Mirosław Goworko	