Mapa sytuacyjno-wysokościowa (do celów projektowych) z lokalizacją budowli skala 1 : 1000

ark. nr 1

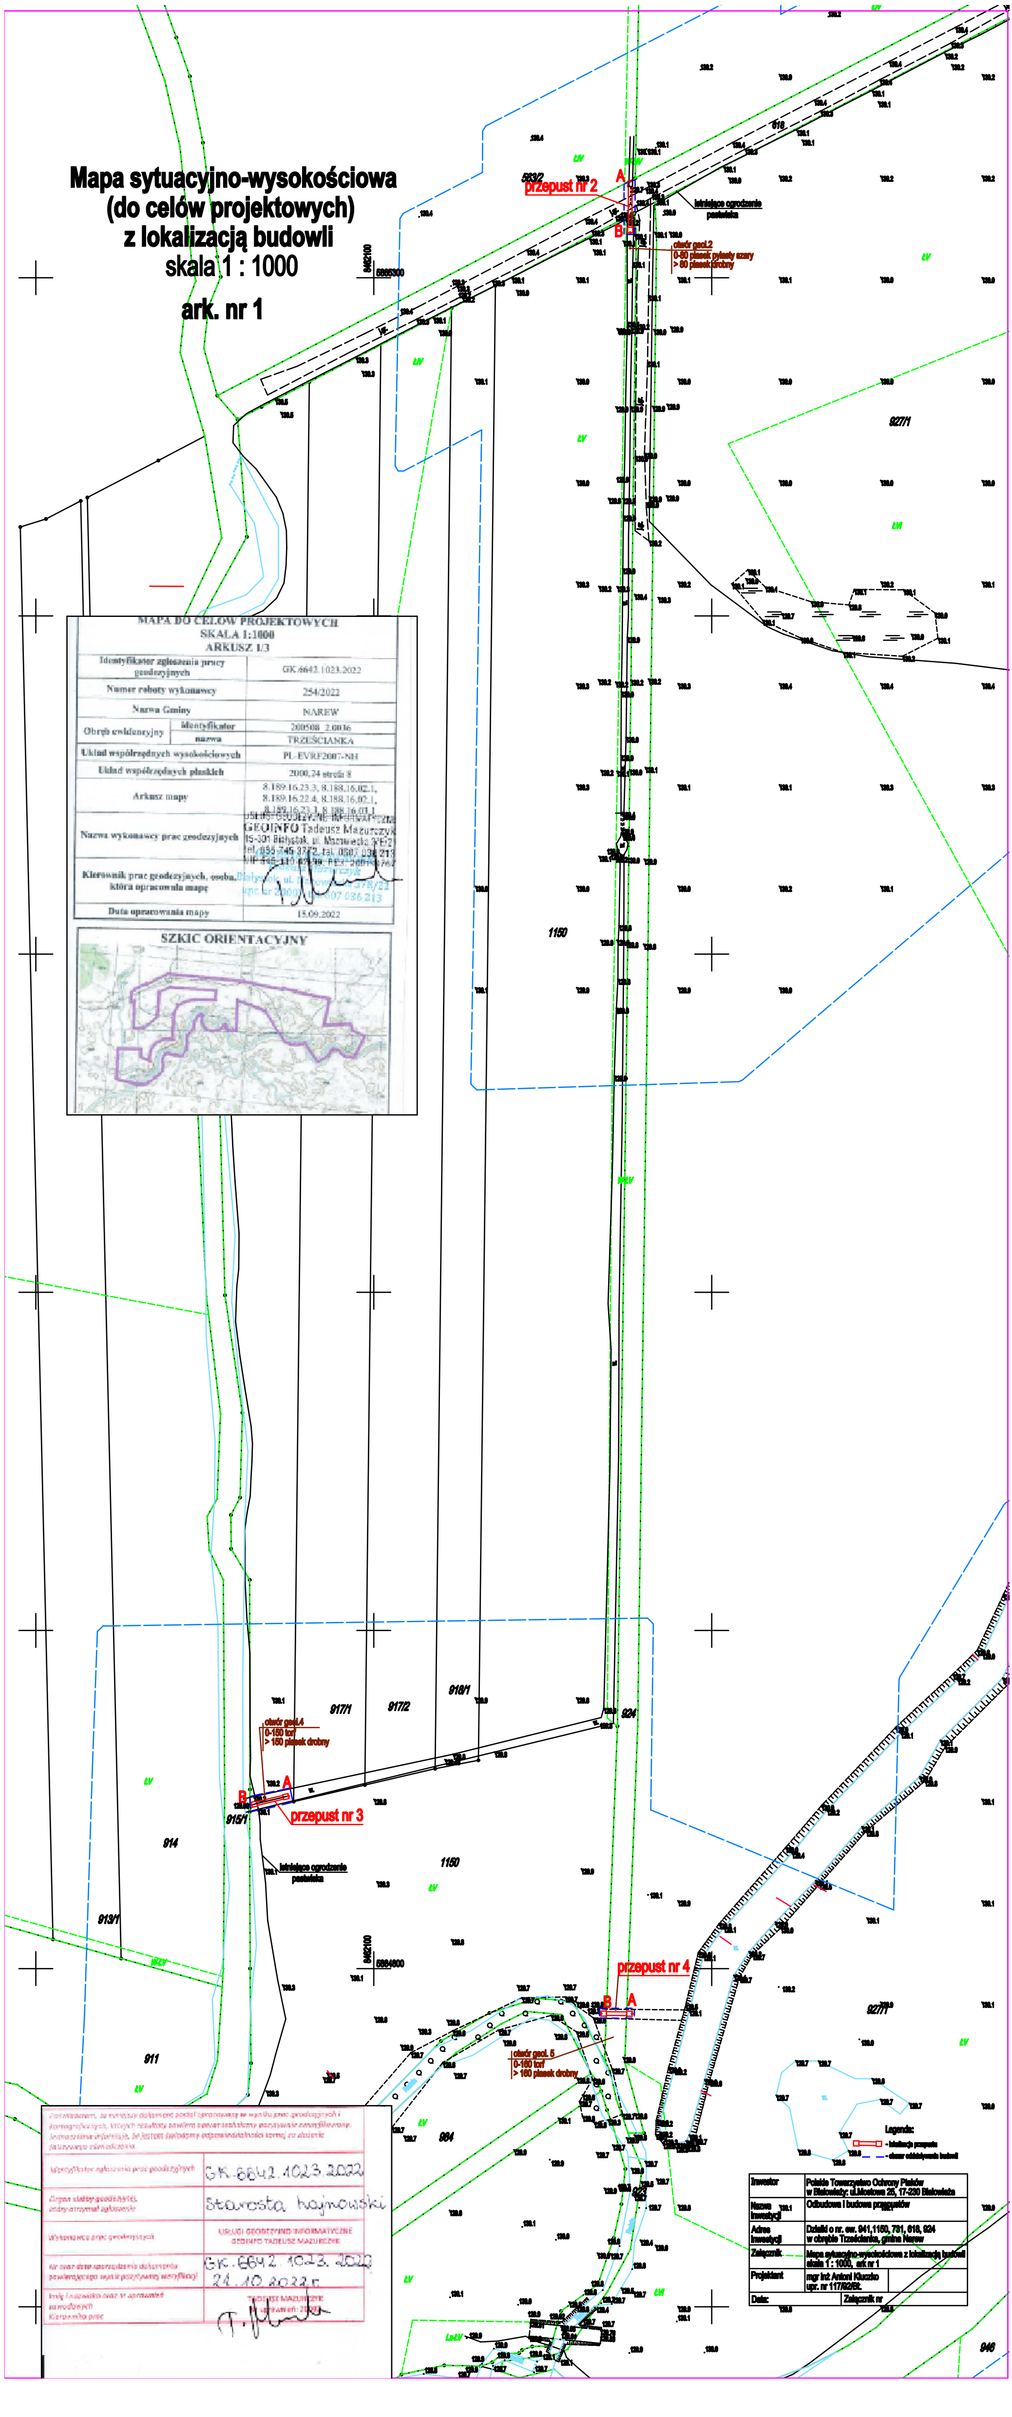

MAPA DO CELÓW PROJEKTOWYCH
SKALA 1:1000
ARKUSZ 1/3

Identyfikator zgłoszenia pracy geodezyjnych		GK.6642.1023.2022
Numer roboty wykonawcy		254/2022
Nazwa Gminy		NAREW
Obręb ewidencyjny	identyfikator	200508_2.0036
	nazwa	TRZEŚCIANKA
Układ współrzędnych wysokościowych		PL-EVRF2007-NH
Układ współrzędnych płaskich		2000,24 strefa 8
Arkusz mapy		8.189.16.23.3, 8.188.16.02.1, 8.189.16.22.4, 8.188.16.02.1, 8.189.16.23.1, 8.189.16.03.1
Nazwa wykonawcy prac geodezyjnych		GEOINFO Tadeusz Mazurczyk 18-331 Bohatyn, ul. Mazowiecka 3/E2 tel. 086 745 9772, tel. 0501 036 213 NIP 546-110-65-19, REGON 200162662
Kierownik prac geodezyjnych, osoba, która opracowała mapę		Białystok, dnia 2022-09-21 upr. kr. 2000/[illegible]/2007 086 213
Data opracowania mapy		15.09.2022

SZKIC ORIENTACYJNY

Oświadczam, że wyniki dokumentu zostały sprawdzone w ramach prac geodezyjnych i stanowią one wynik tych prac. Wyniki tych prac spełniają wymagania określone w przepisach, które regulują te prace.

Identyfikator zgłoszenia prac geodezyjnych	GK.6642.1023.2022
Organ który przyjął zgłoszenie lub który otrzymał zgłoszenie	Starosta Hajnowski
Wykonawca prac geodezyjnych	USŁUGI GEODEZYJNO-INFORMATYCZNE GEOINFO TADEUSZ MAZURCZYK
Nr oraz data sporządzenia dokumentu powierzającego wykonanie pracy geodezyjnej	GK.6642.1023.2022 21.10.2022 r.
Imię i nazwisko oraz nr uprawnień zawodowych Kierownika prac	TADEUSZ MAZURCZYK nr uprawnień 2000

Inwestor	Polskie Towarzystwo Ochrony Płazów w Białowieży; ul.Mostowa 25, 17-230 Białowieża
Nazwa inwestycji	Odbudowa i budowa przepustów
Adres inwestycji	Działki o nr. ew. 941,1150, 791, 618, 924 w obrębie Trześcianka, gmina Narew
Załącznik	Mapa sytuacyjno-wysokościowa z lokalizacją budowli skala 1 : 1000, ark nr 1
Projektant	mgr inż Antoni Kluczko upr. nr 117/2002
Data:	Załącznik nr