


Staw nr 2-dz.nr233 Kuchmy

Rzut z góry

skala 1 : 200

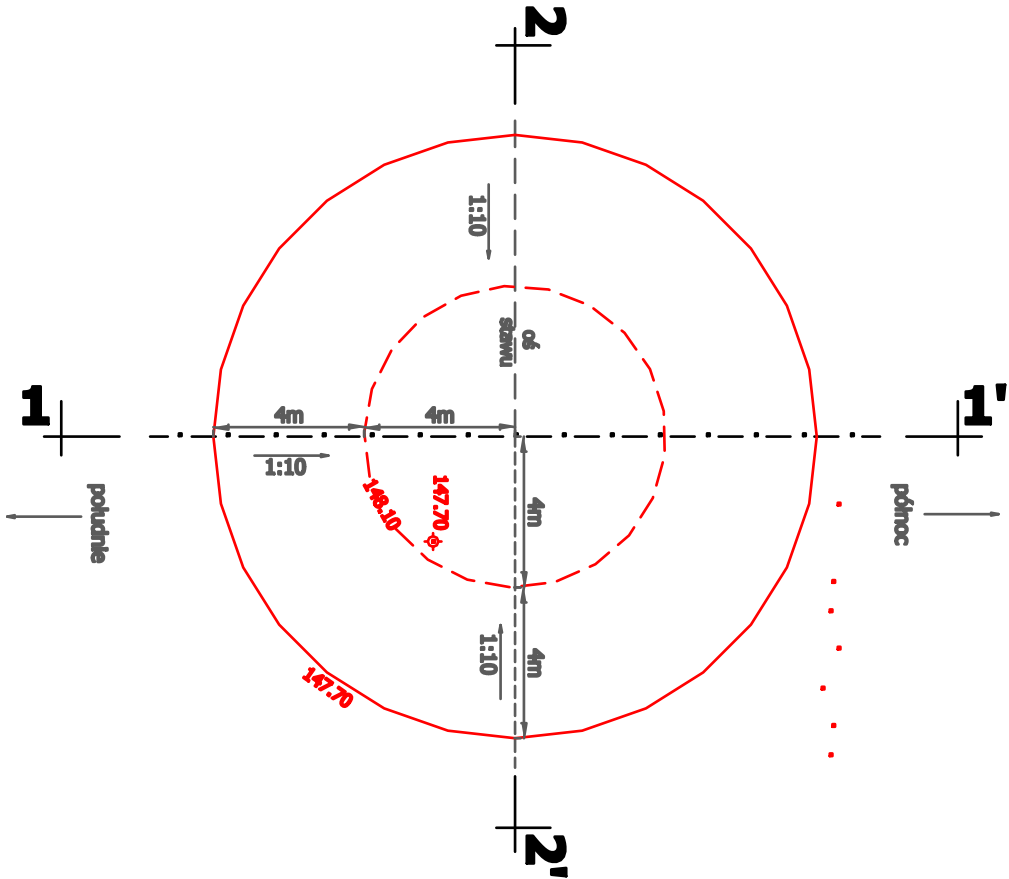

Parametry stawu nr 2 na dz. nr 233

- powierzchnia -200m²
- głębokość 0,40m
- kubatura wykopu 50m³


warszówka	powierzchnia (m²)	głębokość (m)	kubatura (m³)
0,0 - 0,4	150	0,0-0,4	30
0,4 - 0,4	50	0,40	20
	razem 200		razem 50

Przekroje stawu nr 2


przekrój 1 - 1'

skala wysokości 1:20

skala długości 1:200

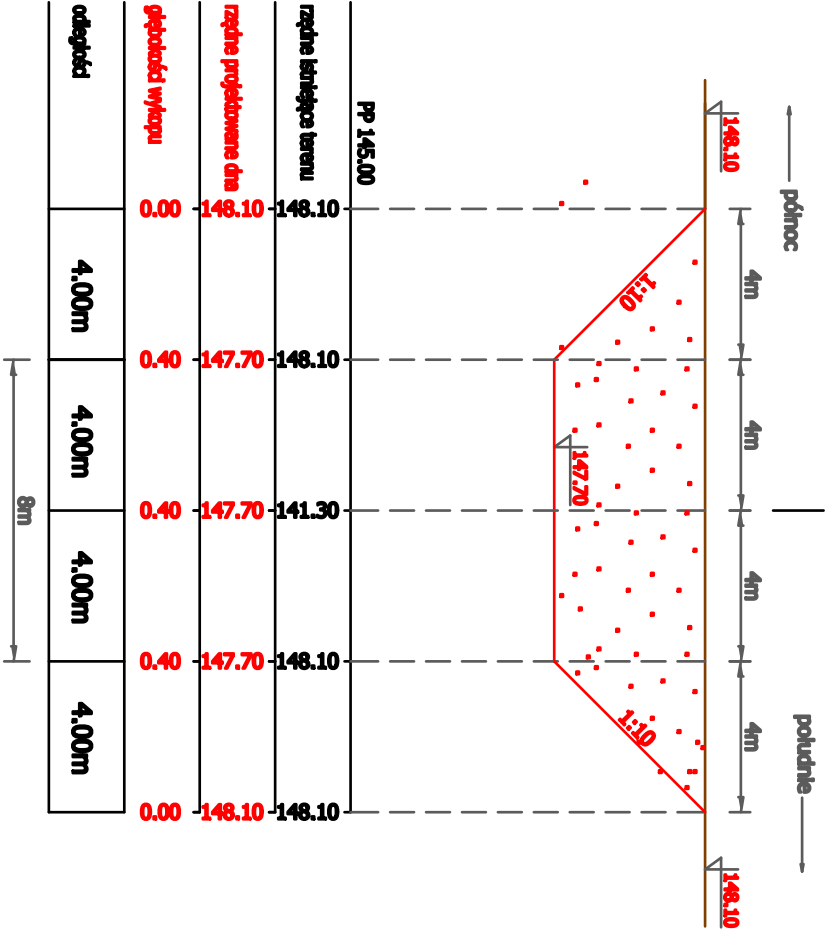

PP 145.00	148.10	148.10	141.30	148.10	148.10
średnie lotniejsze terenu	148.10	148.10	141.30	148.10	148.10
rzędne projektowane dna	148.10	147.70	147.70	147.70	148.10
głębokości wykopu	0.00	0.40	0.40	0.40	0.00
odległości	4.00m	4.00m	4.00m	4.00m	

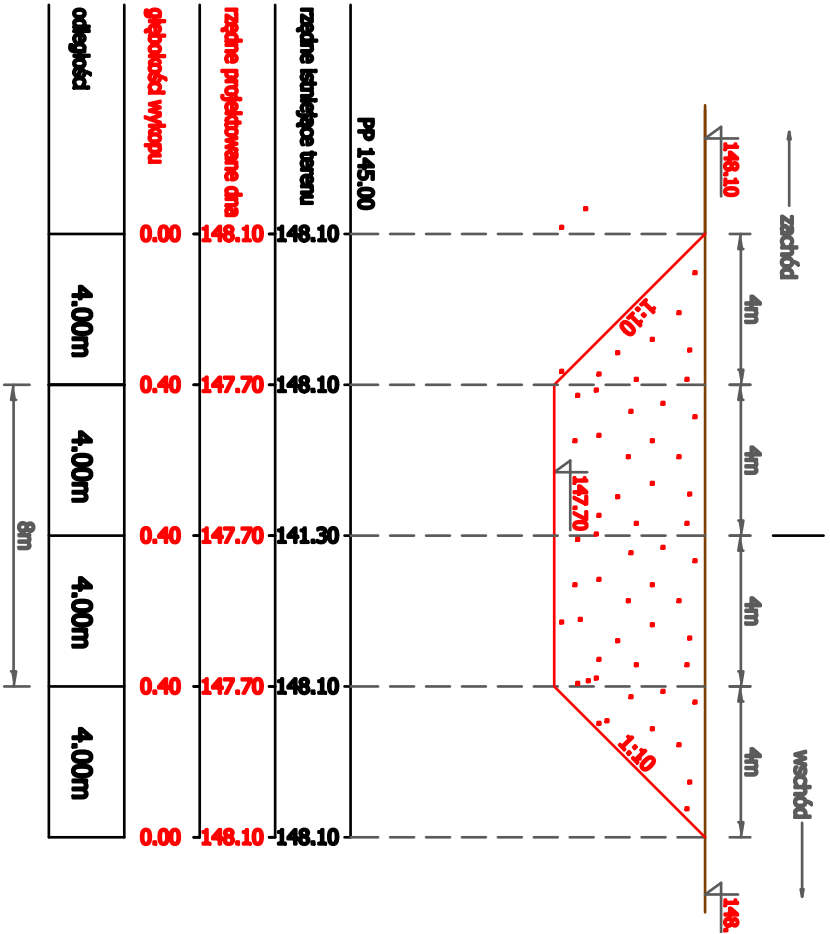

PP 145.00	148.10	148.10	141.30	148.10	148.10
średnie lotniejsze terenu	148.10	148.10	141.30	148.10	148.10
rzędne projektowane dna	148.10	147.70	147.70	147.70	148.10
głębokości wykopu	0.00	0.40	0.40	0.40	0.00
odległości	4.00m	4.00m	4.00m	4.00m	

Przekroje stawu nr 2

przekrój 2 - 2'

skala wysokości 1:20

skala długości 1:200

- wykop
- niweleta terenu istniejącego
- niweleta dna i ściany stawu

Inwestor	Poślednie Towarzystwo Ochrony Powodzi z siedzibą: ul. Ciepła 17, 15-471 Białystok
Nazwa inwestycji	Budowa osiedla zbiorników wodnych (stawów)
Adres inwestycji	Działka o nr. geod. 233 w obrębie Kuchmy, gmina Michalowo
Załącznik	Plan podany / przekrój stawu nr 2 dz. nr 233 w ob. Kuchmy, skala 1 : 50
Projektant	Antoni Kuździo
upr. nr 117/92/Rk	
Projektant wykonawczy	Michał Sadowski
upr. nr PDL/005/PWA/RZL	
Data: 08.03.2024r.	Załącznik nr