


**Mapa  
sytuacyjno-wysokościowa  
z lokalizacją stawu-dz. 1779/18  
skala 1 : 1000**

Podawanie nazwy jednostki i nazwy kopii z treści materiału	
Organ gromadzimy podstawowy (zob. 1)	STANOWISKO
Organ gromadzimy podstawowy (zob. 1)	POWIAŁ BIAŁOSTOCKI
Nazwa mapy zasadniczej	Mapa zasadnicza
Identyfikator ewidencyjny miejscowości (zob. 1)	GKNIV.6642.2.1202.20.24
Data wydania kopii	22 LUT. 2024
Imię, nazwisko i podpis osoby reprezentującej organ	PODINSPEKTOR Z KŁ. STANOWISKO Natalia Gieś - Maksimiuk

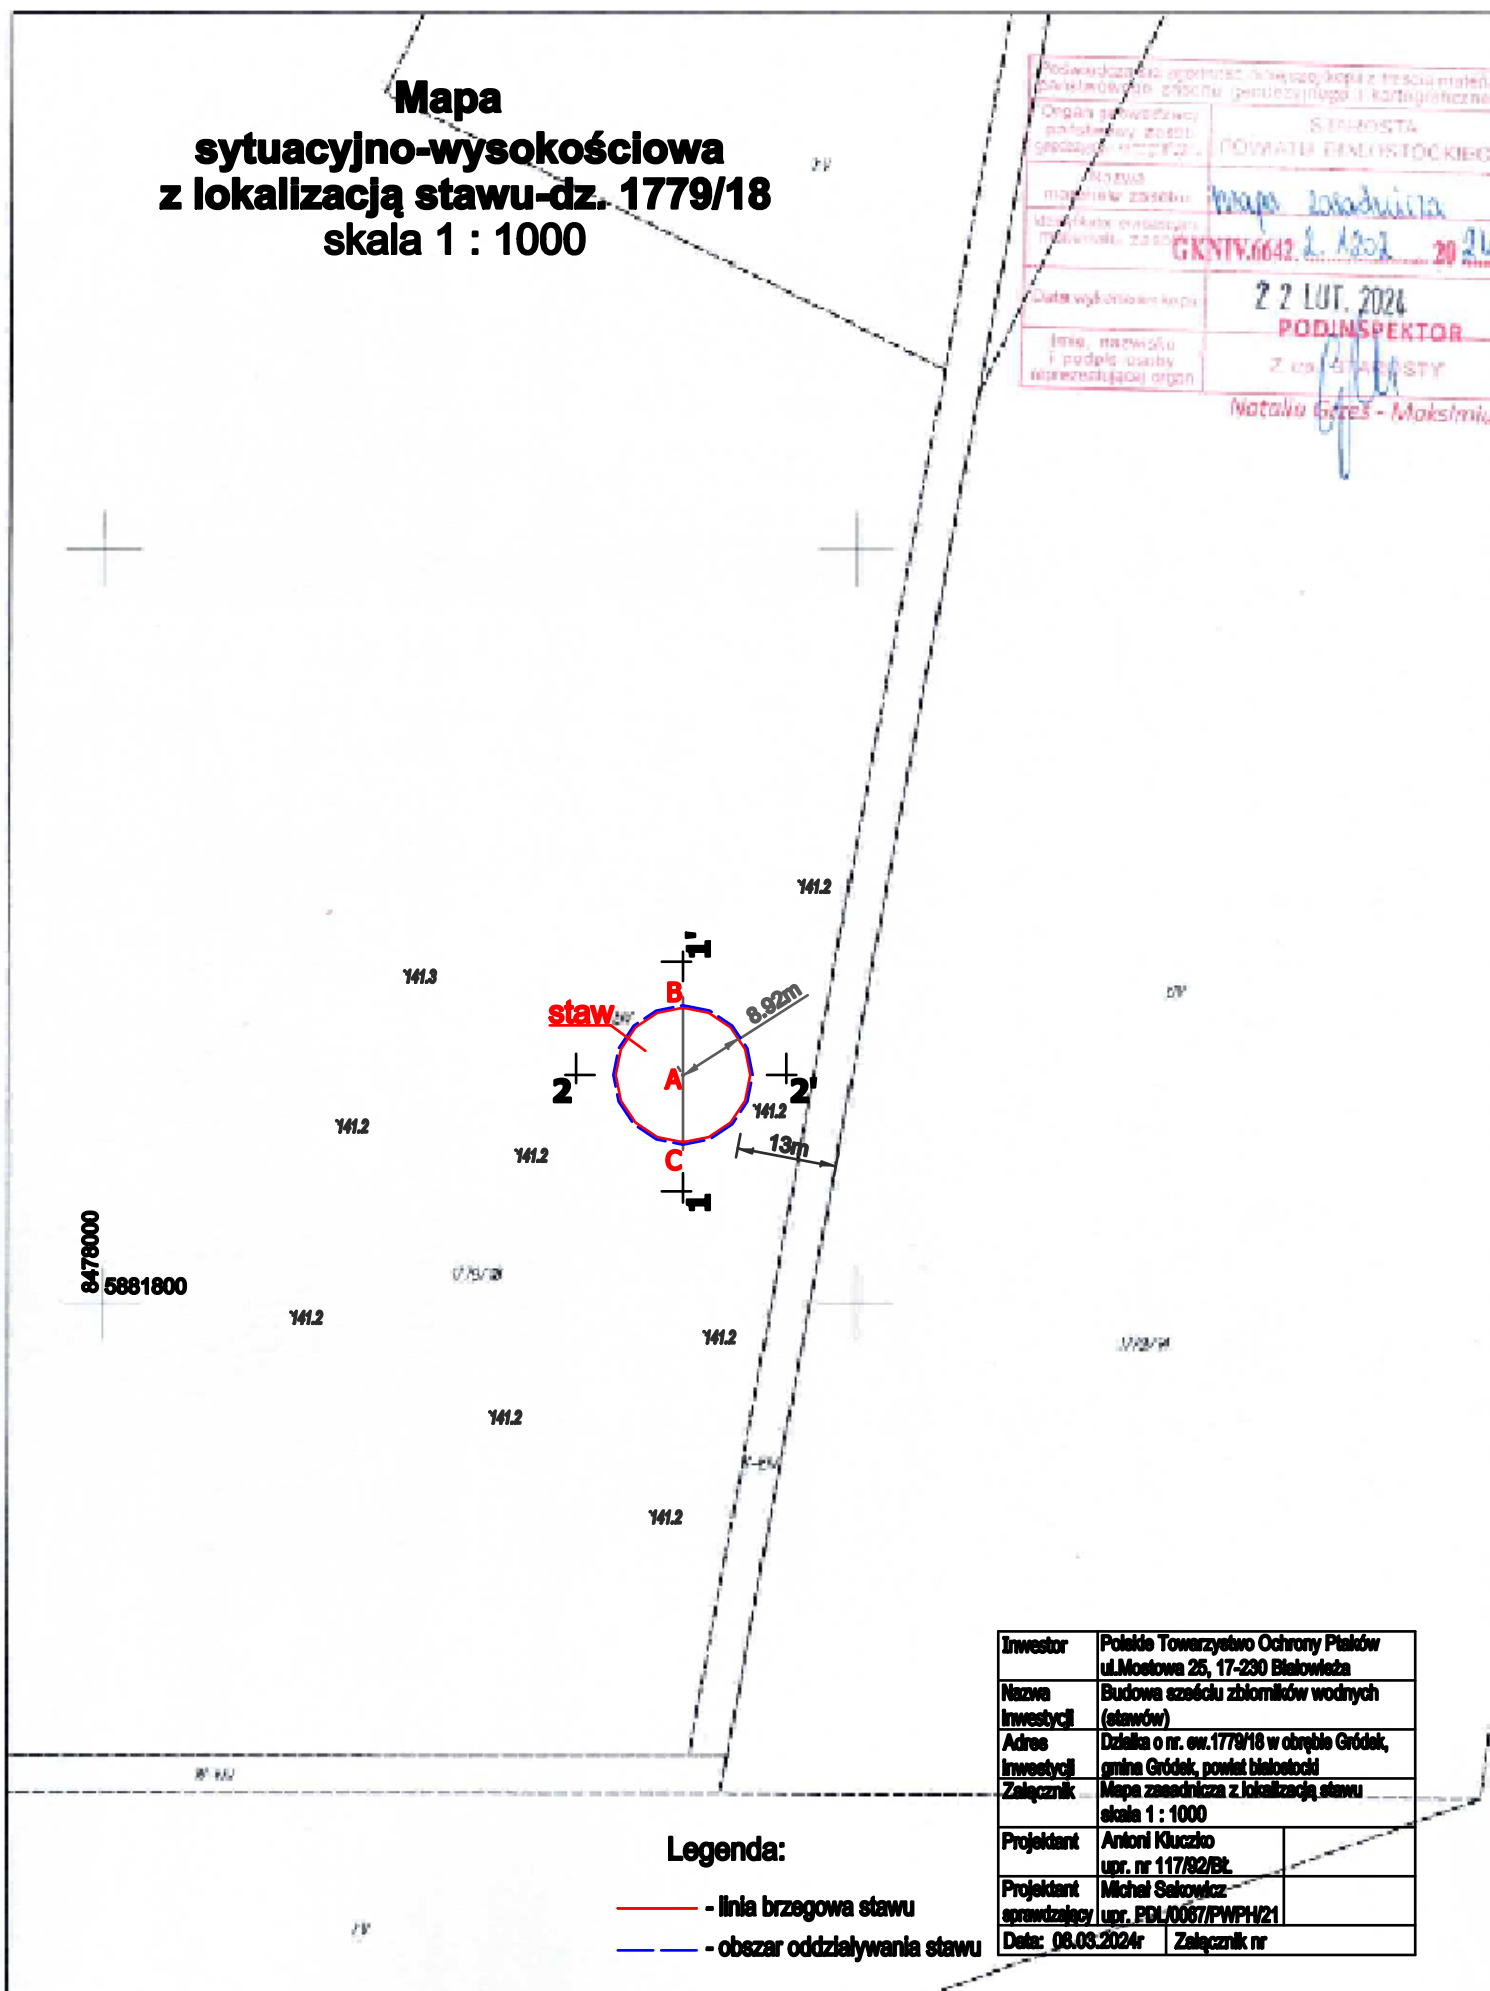

Inwestor	Polskie Towarzystwo Ochrony Ptaków ul. Mostowa 25, 17-230 Białowieża
Nazwa inwestycji	Budowa sześciu zbiorników wodnych (stawów)
Adres inwestycji	Działka o nr. ew. 1779/18 w obrębie Gródek, gmina Gródek, powiat białostocki
Załącznik	Mapa zasadnicza z lokalizacją stawu skala 1 : 1000
Projektant	Antoni Kluczek upr. nr 117/82/Bt
Projektant sprawdzający	Michał Sekowicz upr. PDL/0067/PWPH/21
Data	08.03.2024r
Załącznik nr	