



Staw nr 1 na dz. 291/1
Rzut z góry
skala 1 : 200

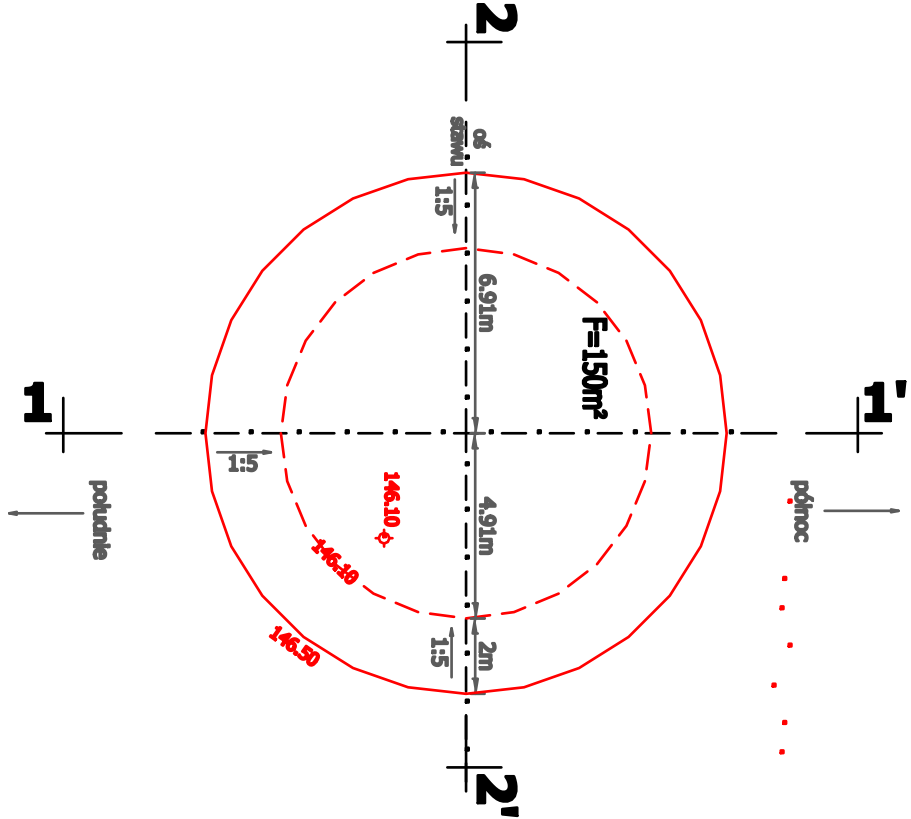


Parametry stawu nr 1
- powierzchnia -150m²
- głębokość 0,40m
- kubatura wykopu 45,2m³

Przekroje stawu
przekrój 1 - 1'
skala wysokości 1:20
skala długości 1:200

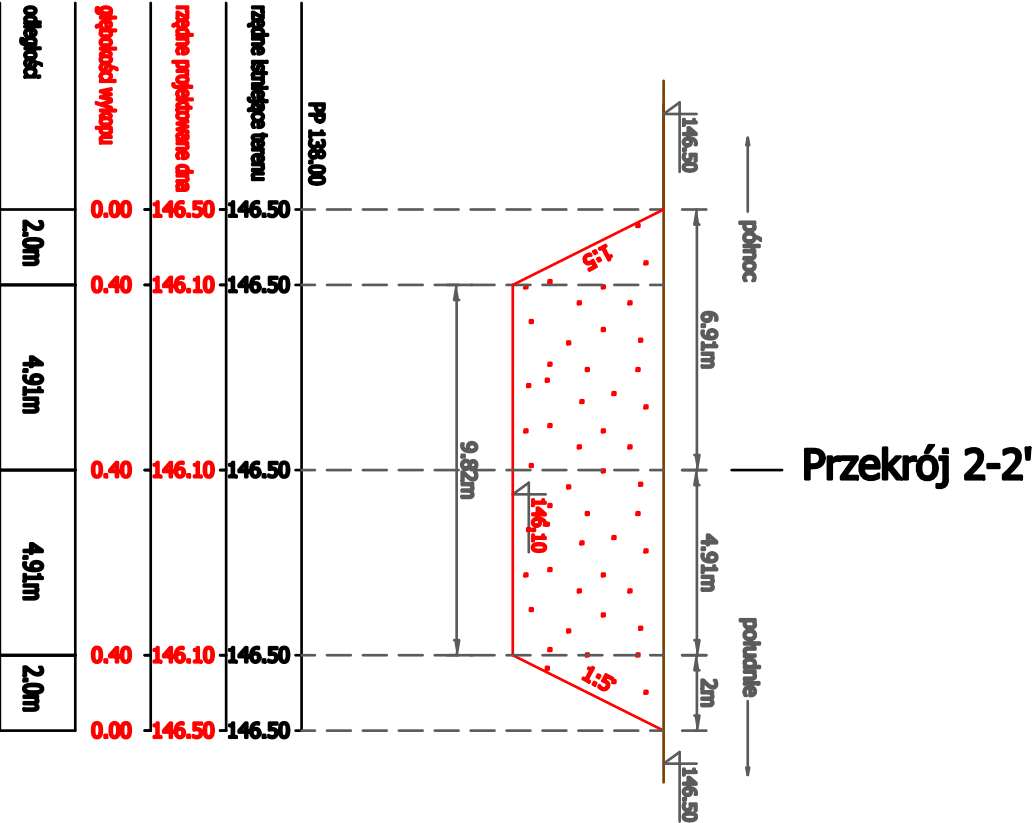

warszta	powierzchnia (m²)	głębokość (m)	kubatura (m³)
0,0 - 0,4	74	0,00-0,40	14,8
0,4 - 0,4	76	0,40	30,4
	razem 150		razem 45,2

Przekroje stawu
przekrój 2 - 2'
skala wysokości 1:20
skala długości 1:200

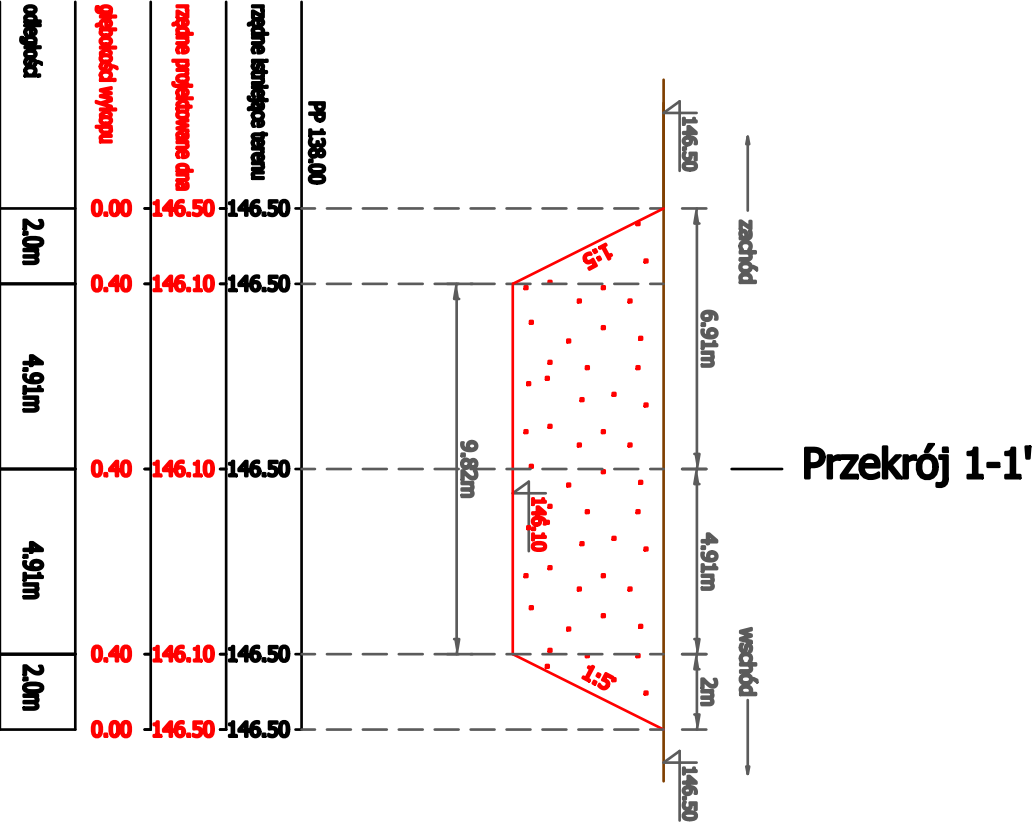

- wykop
- linia terenu istniejącego
- linia dna i skarp stawu

Investor	Państwowe Przedsiębiorstwo Ochrony Pisków z siedzibą: ul. Ogarna 17, 15-471 Białystok
Nazwa Inwestycji	budowa osadu zanieczyszczeń wodnych (osadu)
Adres Inwestycji	Działka o nr. geod. 291/1 w obrębie Kuchyny, gmina Mielnikowo
Załącznik	Rzut planowy i przekrój stawu nr 1 dz. nr 291/1 w ob. Kuchyny, skala 1 : 50
Projektant	Antoni Kuczek
Projektant	mgr. inż. 117/92/RK
Projektant	Mieczysław Sidorczyk
Projektant	mgr. inż. 117/92/RK
Data: 08.03.2024r.	Załącznik nr