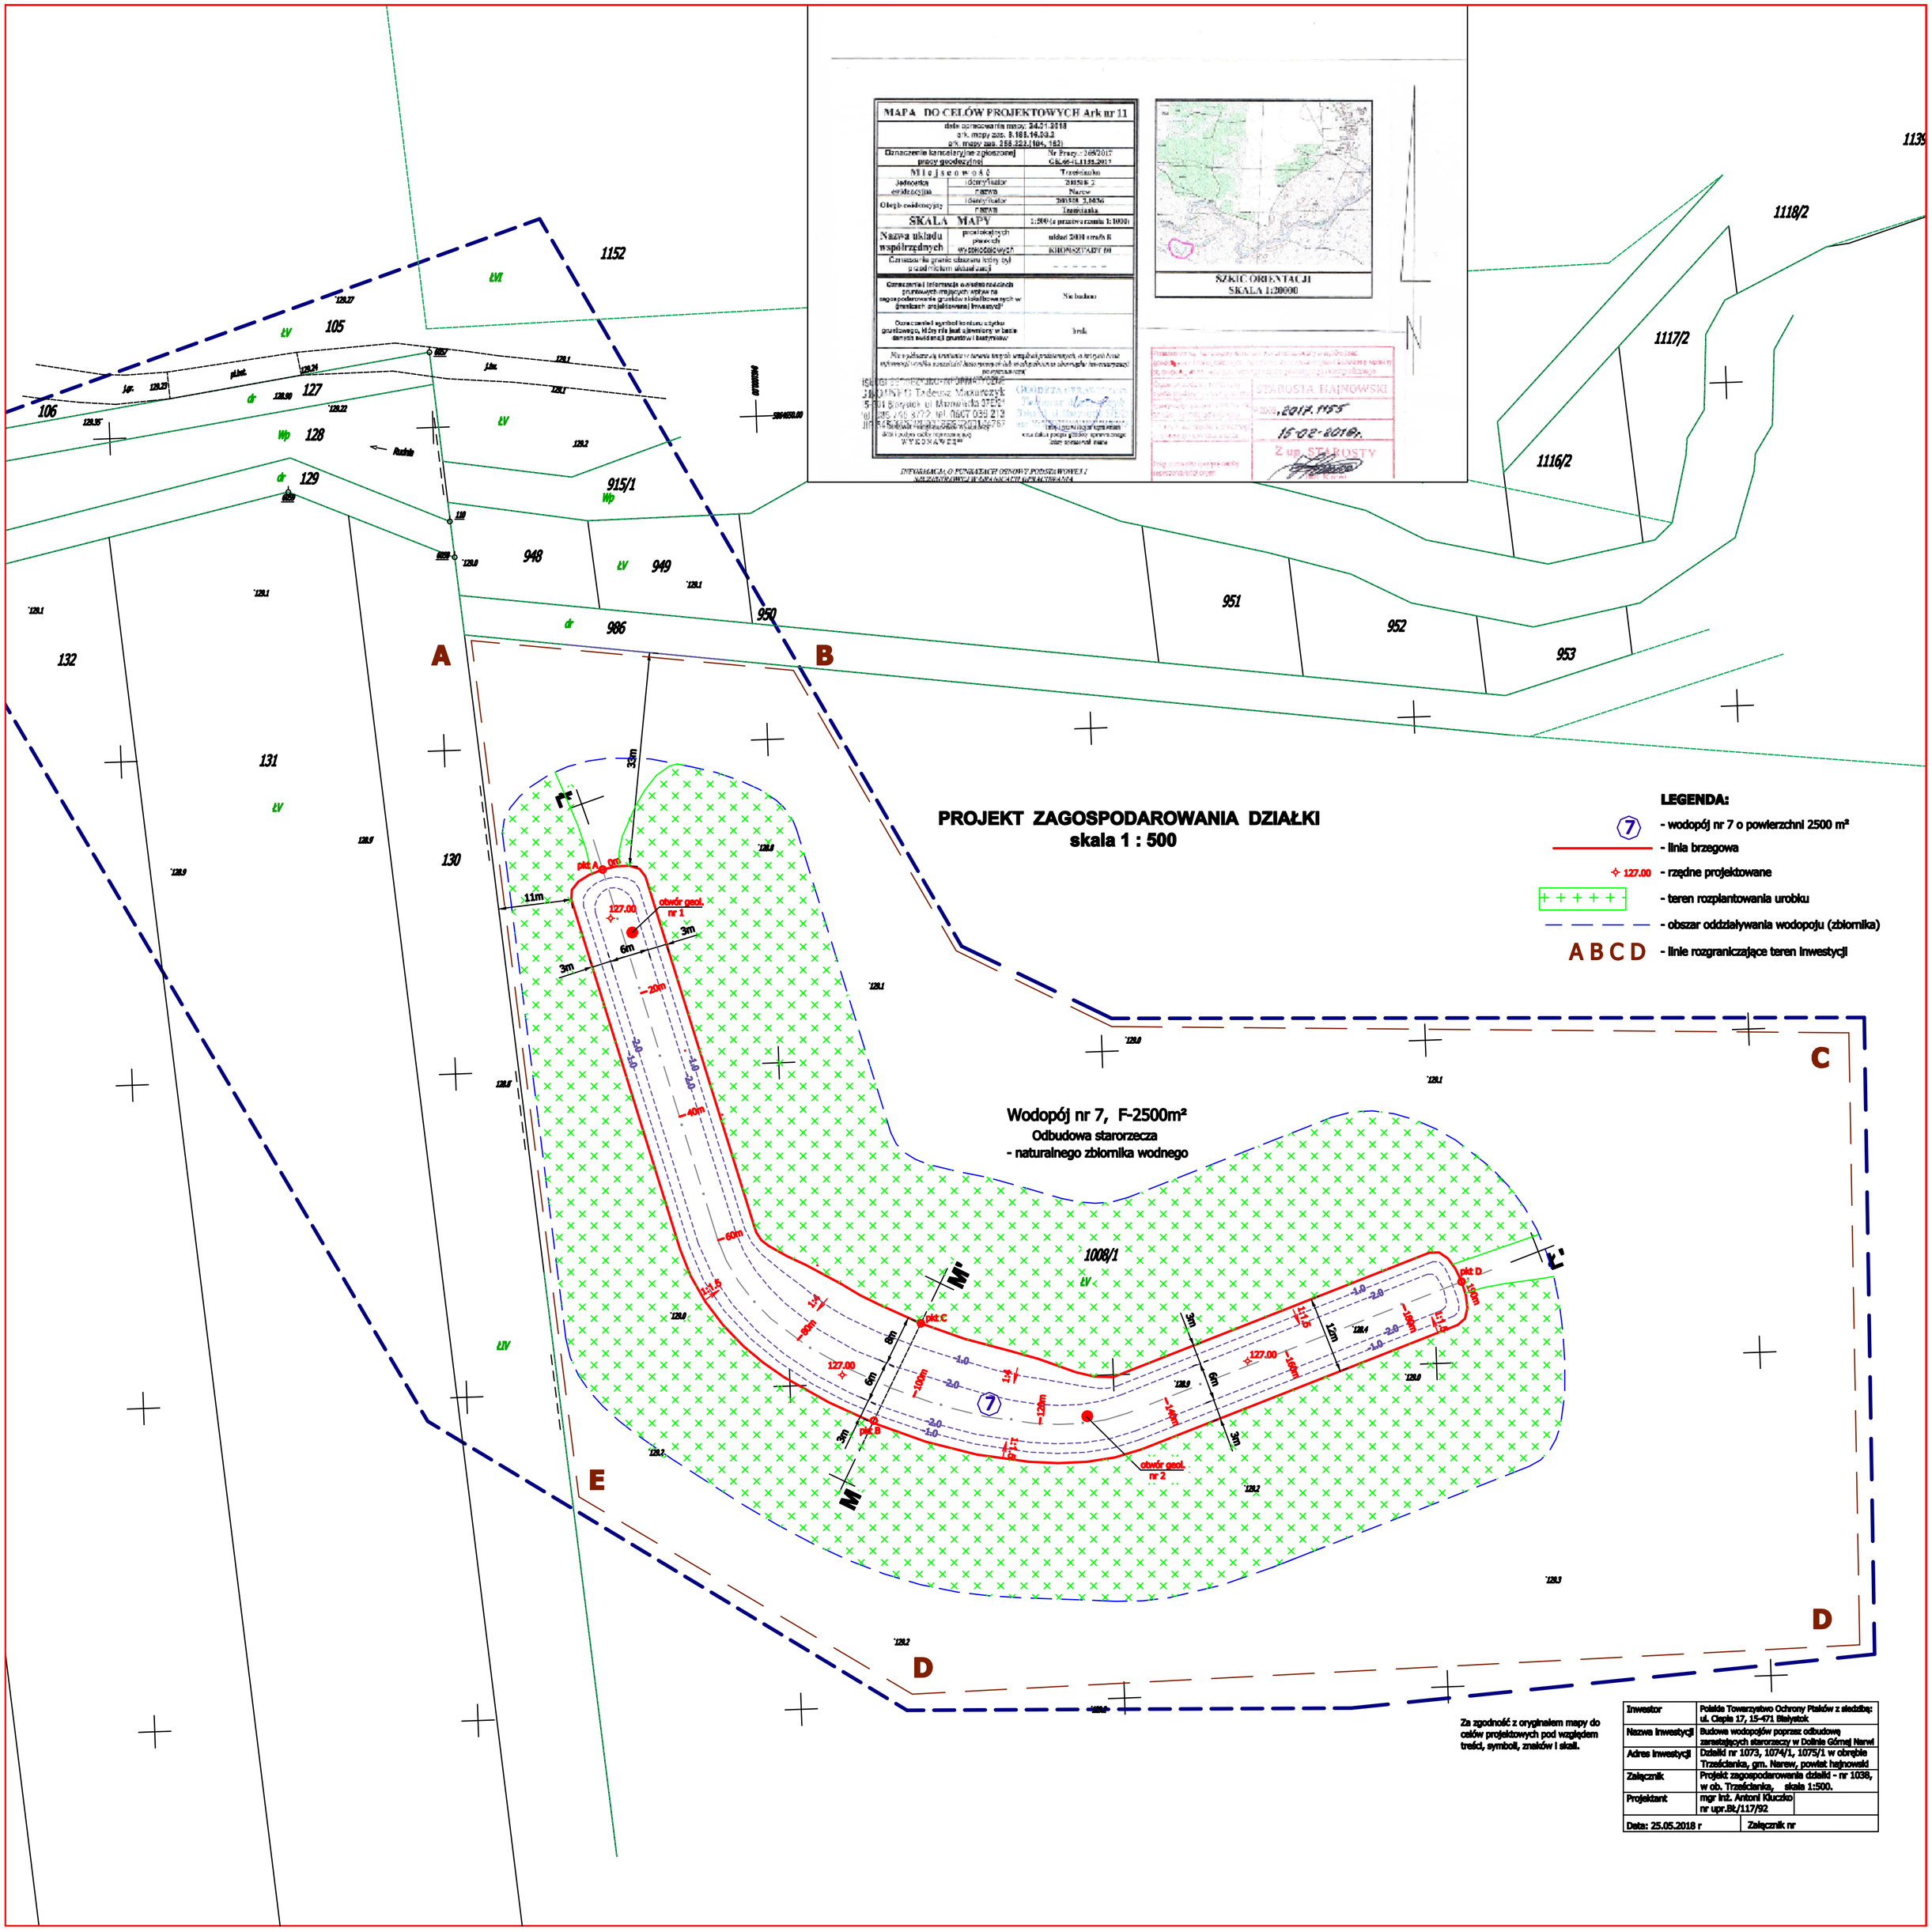

Za zgodność z oryginałem mapy do celów projektowych pod względem treści, symboli, znaków i skali.

Inwestor	Polskie Towarzystwo Ochrony Ptaków z siedzibą: ul. Ciepła 17, 15-471 Białystok
Nazwa inwestycji	Budowa wodopojów poprzez odbudowę zarastających starorzeczy w Dolinie Górnej Narwi
Adres inwestycji	Działki nr 1073, 1074/1, 1075/1 w obrębie Trześcianka, gm. Narew, powiat hajnowski
Załącznik	Projekt zagospodarowania działki - nr 1038, w ob. Trześcianka, skala 1:500.
Projektant	mgr inż. Antoni Kluczko nr upr.Bł./117/92
Data: 25.05.2018 r	Załącznik nr