



Przekroje wodopoju nr 10

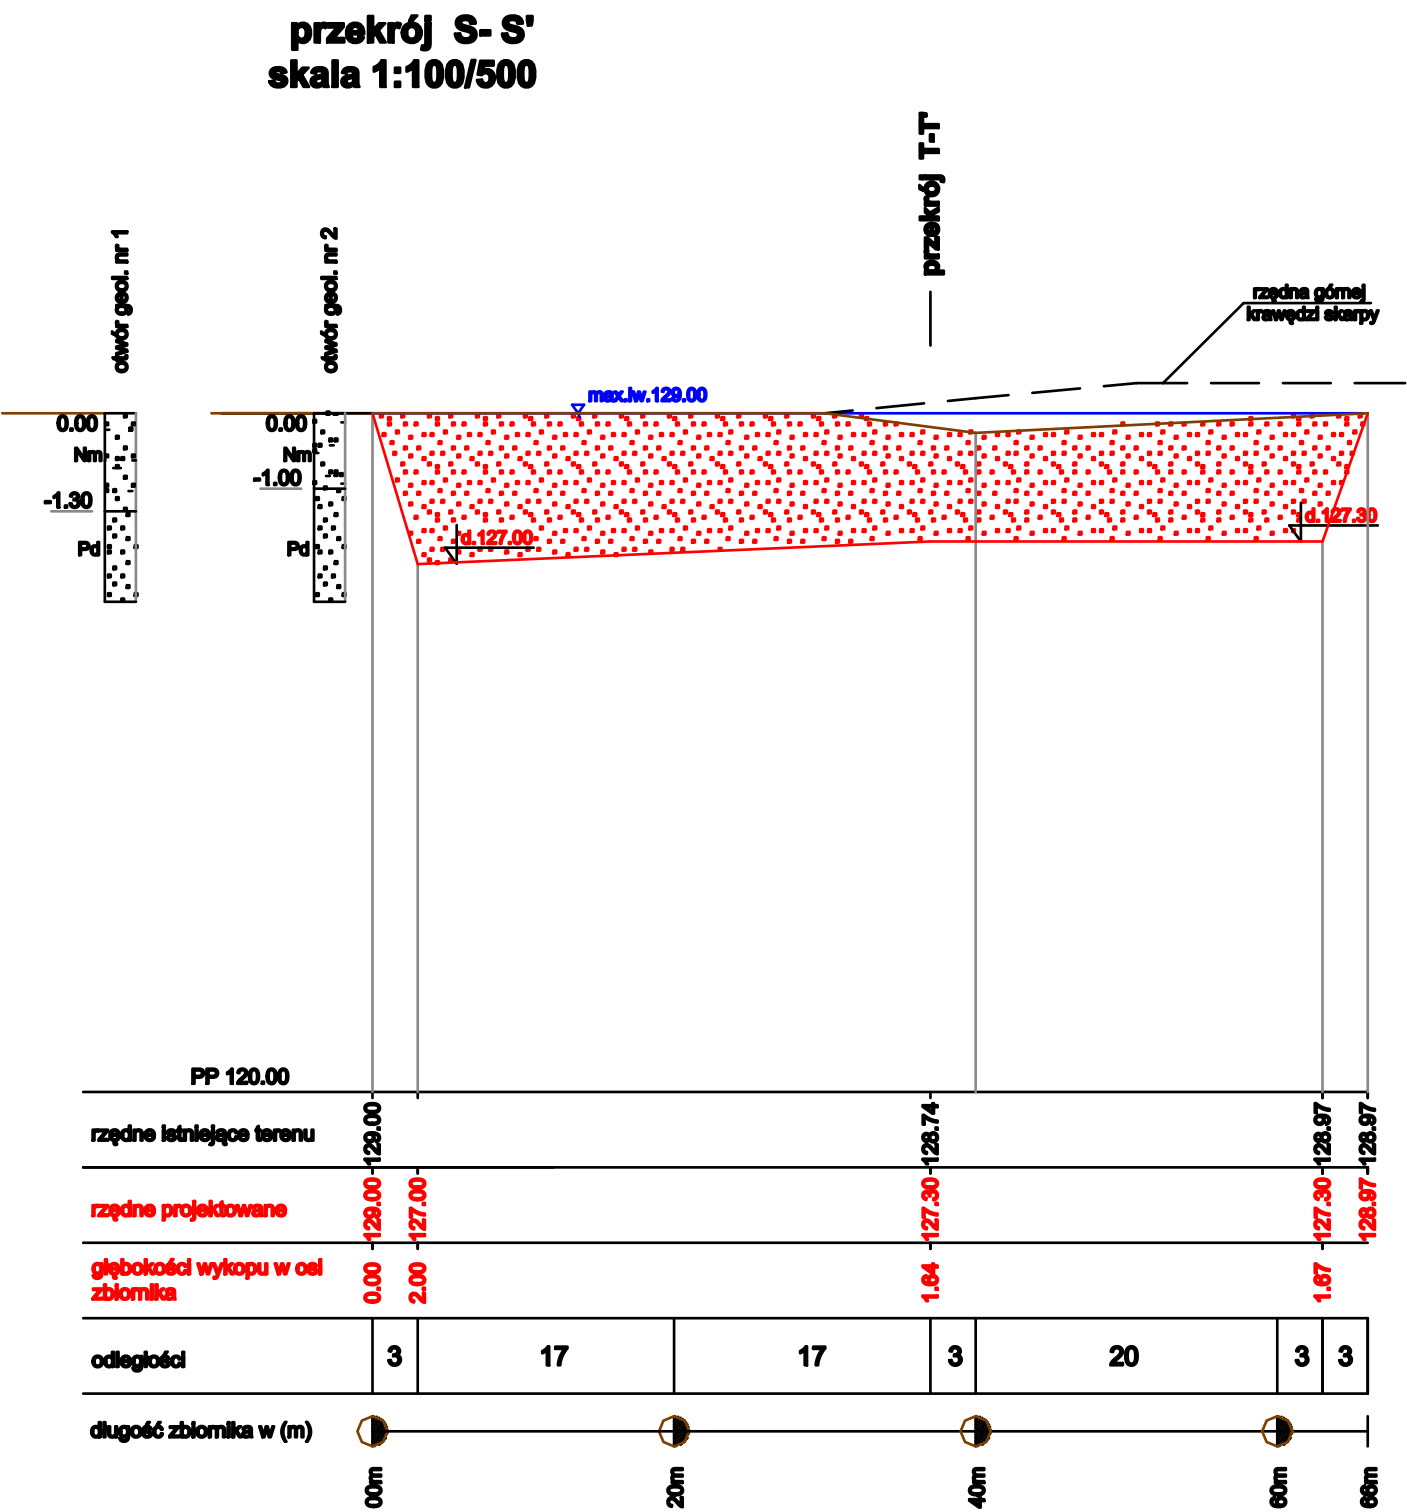

przekrój T - T'
skala 1:100/500

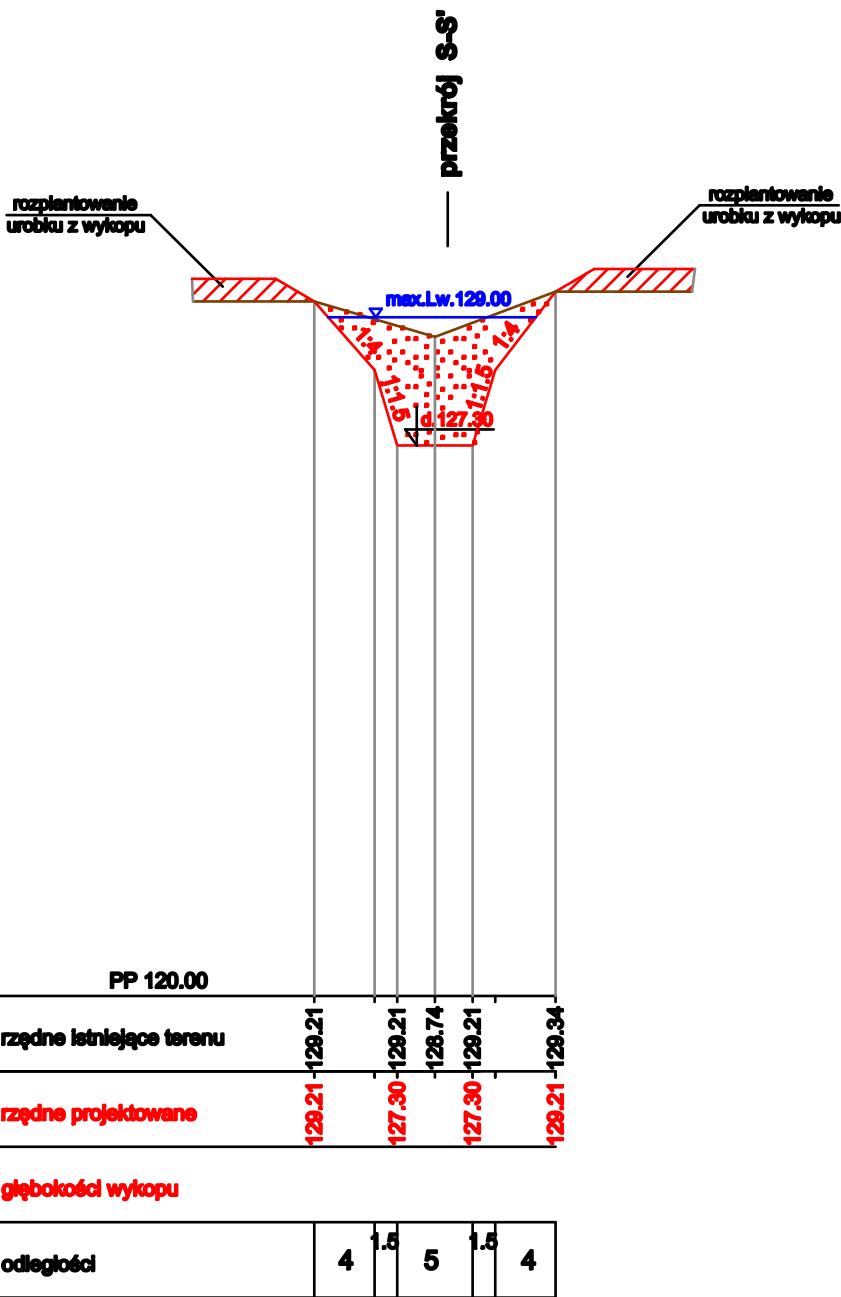

- wykop
- rozplantowanie urobku

Inwestor	Polskie Towarzystwo Ochrony Ptaków z siedzibą: ul. Ciepła 17, 15-471 Białystok	
Nazwa inwestycji	Budowa wodopoju poprzez odtworzenie zarastających starorzeczy w Dolinie Górnej Narwi	
Adres inwestycji	Działka o nr. geod. 1152 w obrębie Trześcielanka, gmina Narew	
Załącznik	Przekroje wodopoju nr 10 na dz. nr 1152 w ob. Trześcielanka, skala 1 : 100/500	
Projektant	mgr inż. Antoni Kluczek upr. nr 117/92/Bł.	
Data: 25.05.2018 r	Załącznik nr	