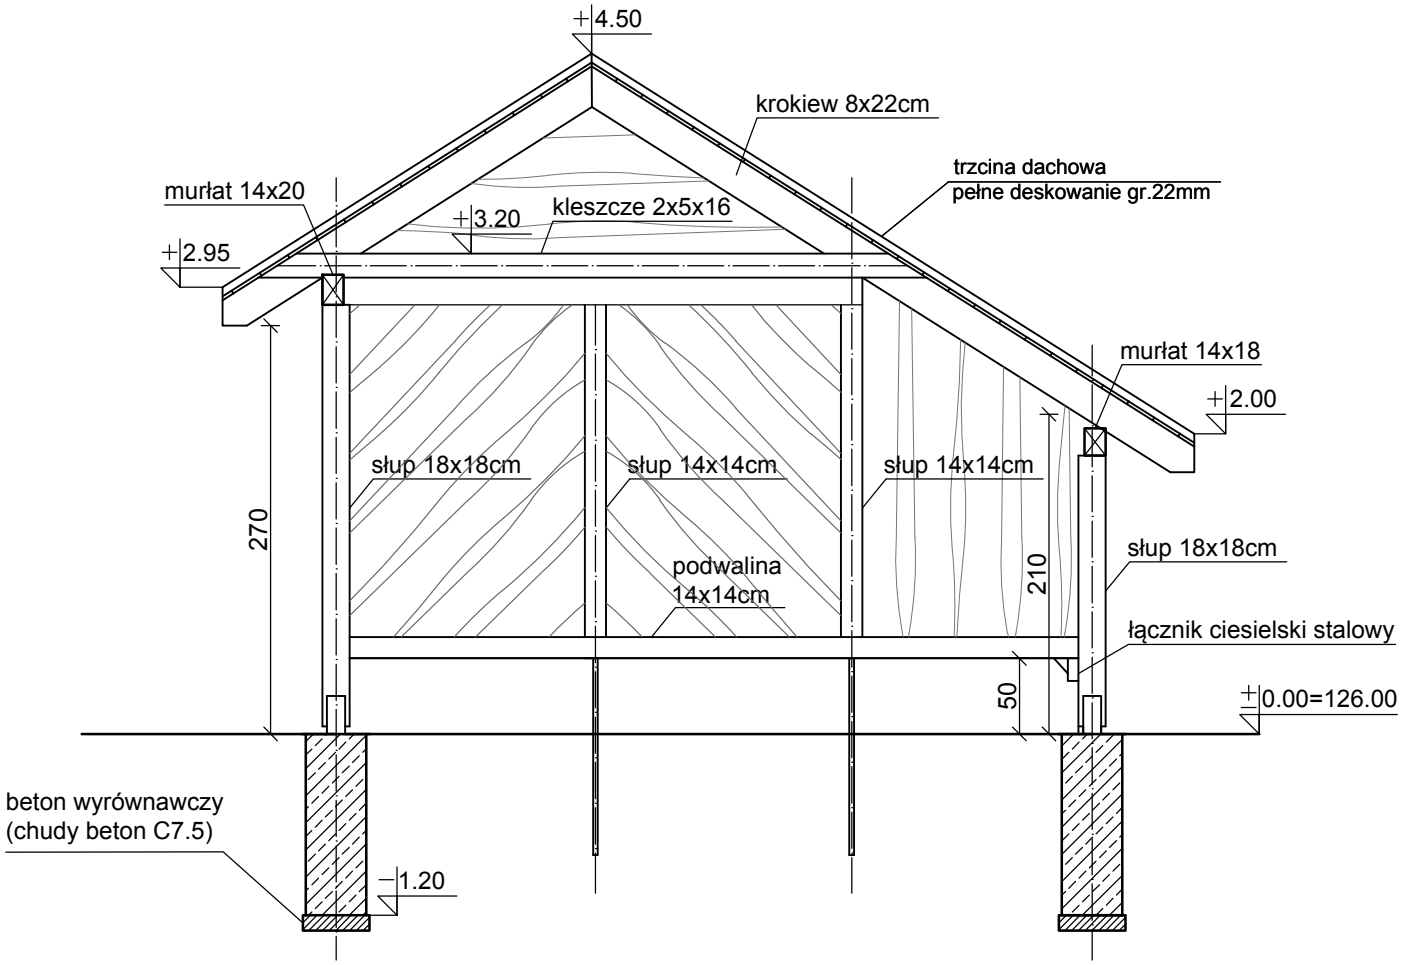

PRZEKRÓJ A-A

Usługi InżynierSKO-Budowalne Cezary Marciniak ul.Bursztynowa 19, 15-157 Białystok				
INWESTOR:	Polskie Towarzystwo Ochrony Ptaków Sekretariat PTOP: ul. Ciepła 17, 15-471 Białystok			
OBIEKT:	Wiata dla zwierząt na pastwiska			
ADRES:	obręb Ploski (obiekt nr 2) nr działki 628 gmina Bielsk Podlaski			
		SKALA:	NR. RYS.	DATA:
PRZEKRÓJ A-A		1:50	4	11.01.19
AUTOR:	mgr. inż. Cezary Marciniak upr. BŁ-129/91			
WSPÓŁPRACA:	mgr. szt. Urszula Marciniak			