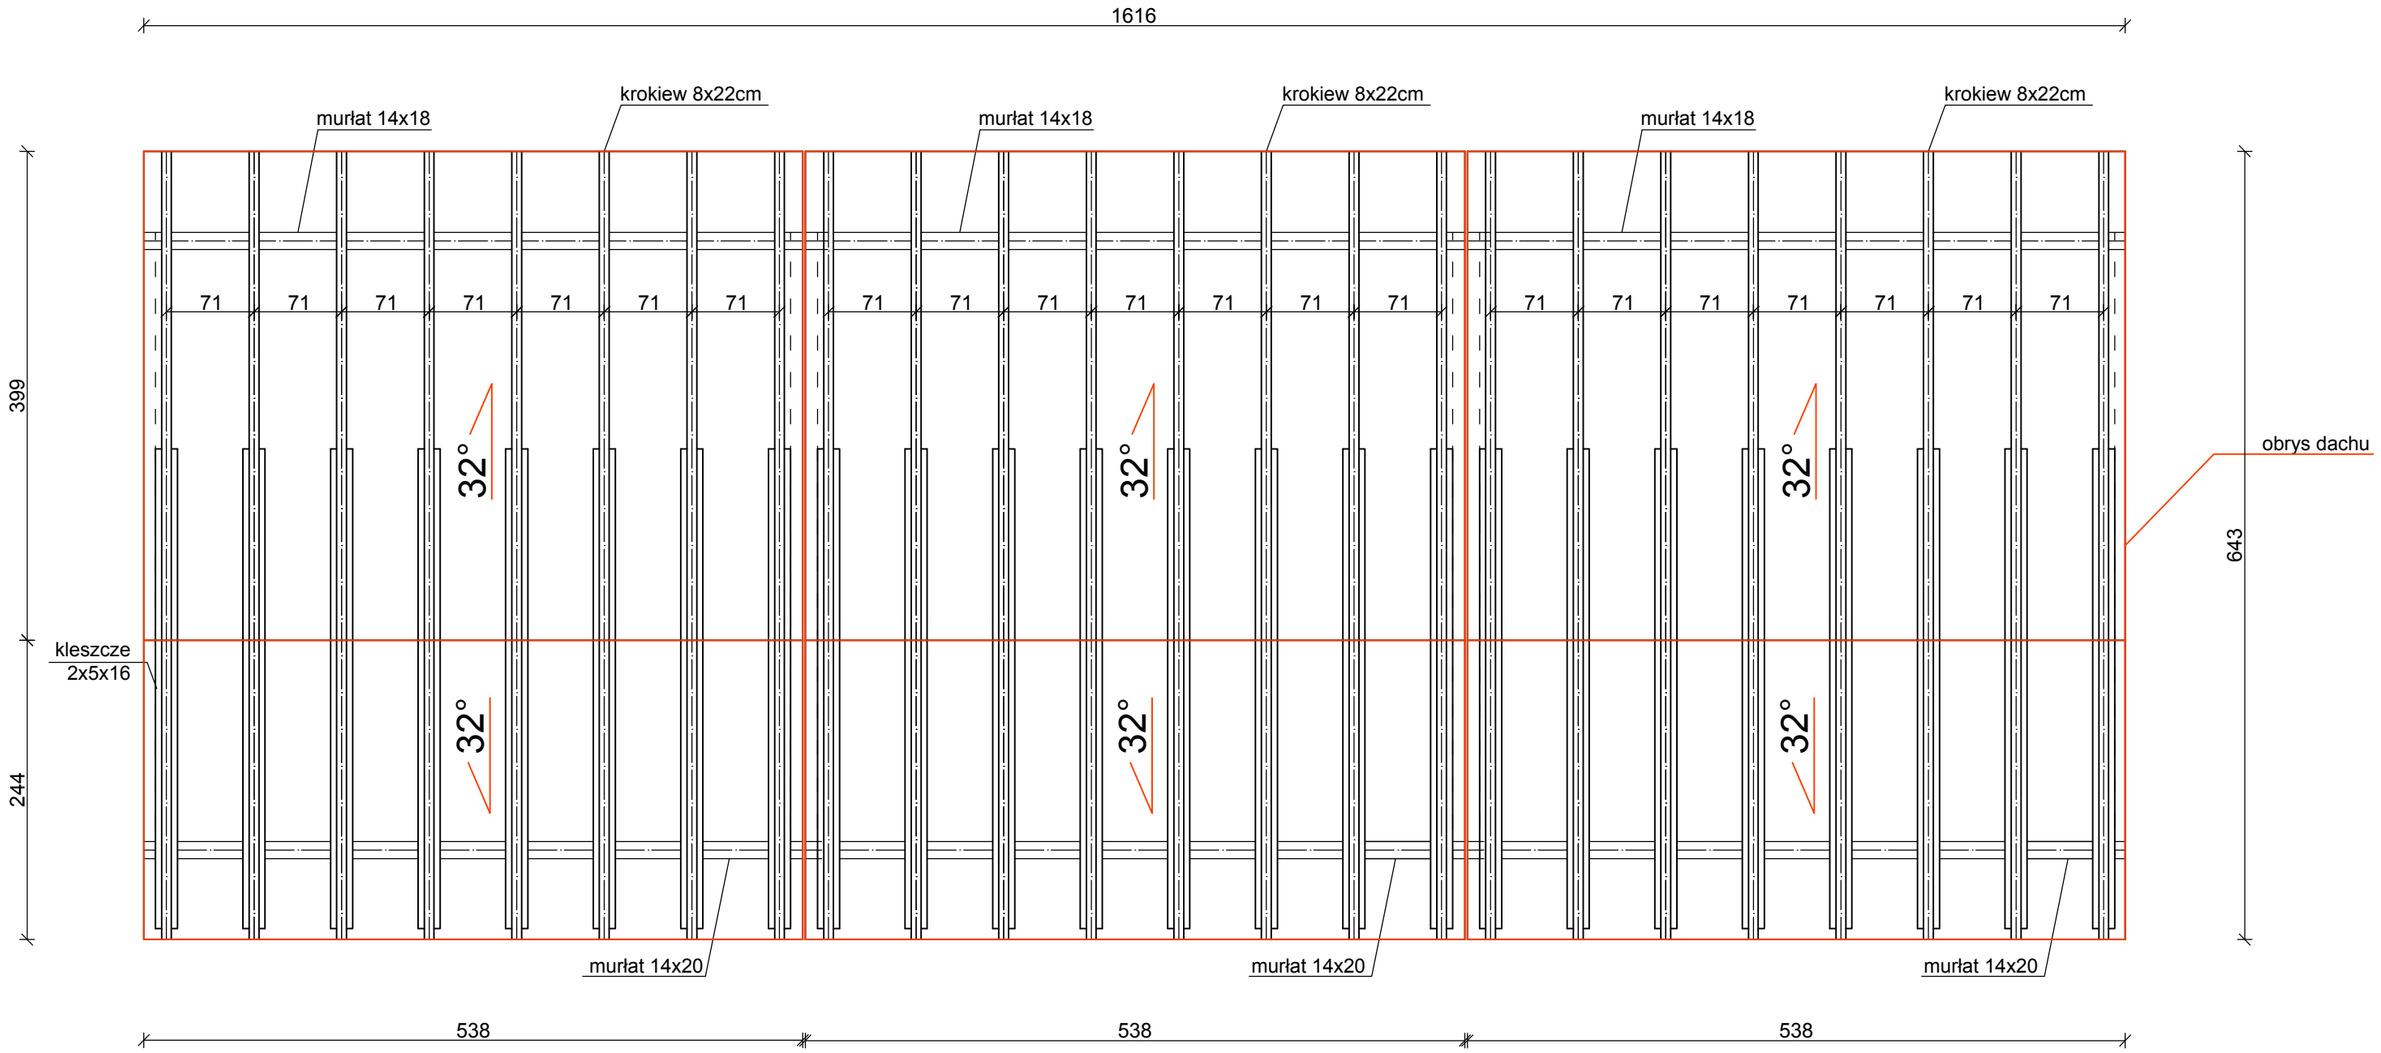

Usługi InżynierSKO-Budowalne Cezary Marciniak ul.Bursztynowa 19, 15-157 Białystok			
INWESTOR:	Polskie Towarzystwo Ochrony Ptaków Sekretariat PTOP: ul. Ciepła 17, 15-471 Białystok		
OBIEKT:	Wiata dla zwierząt na pastwiska		
ADRES:	obręb Ploski (obiekt nr 2) nr działki 628 gmina Bielsk Podlaski		
RZUT WIĘŹBY I DACHU	SKALA: 1:50	NR. RYS. 3	DATA: 11.01.19
AUTOR:	mgr. inż. Cezary Marciniak upr. BŁ-129/91		
WSPÓŁPRACA:	mgr. szt. Urszula Marciniak		