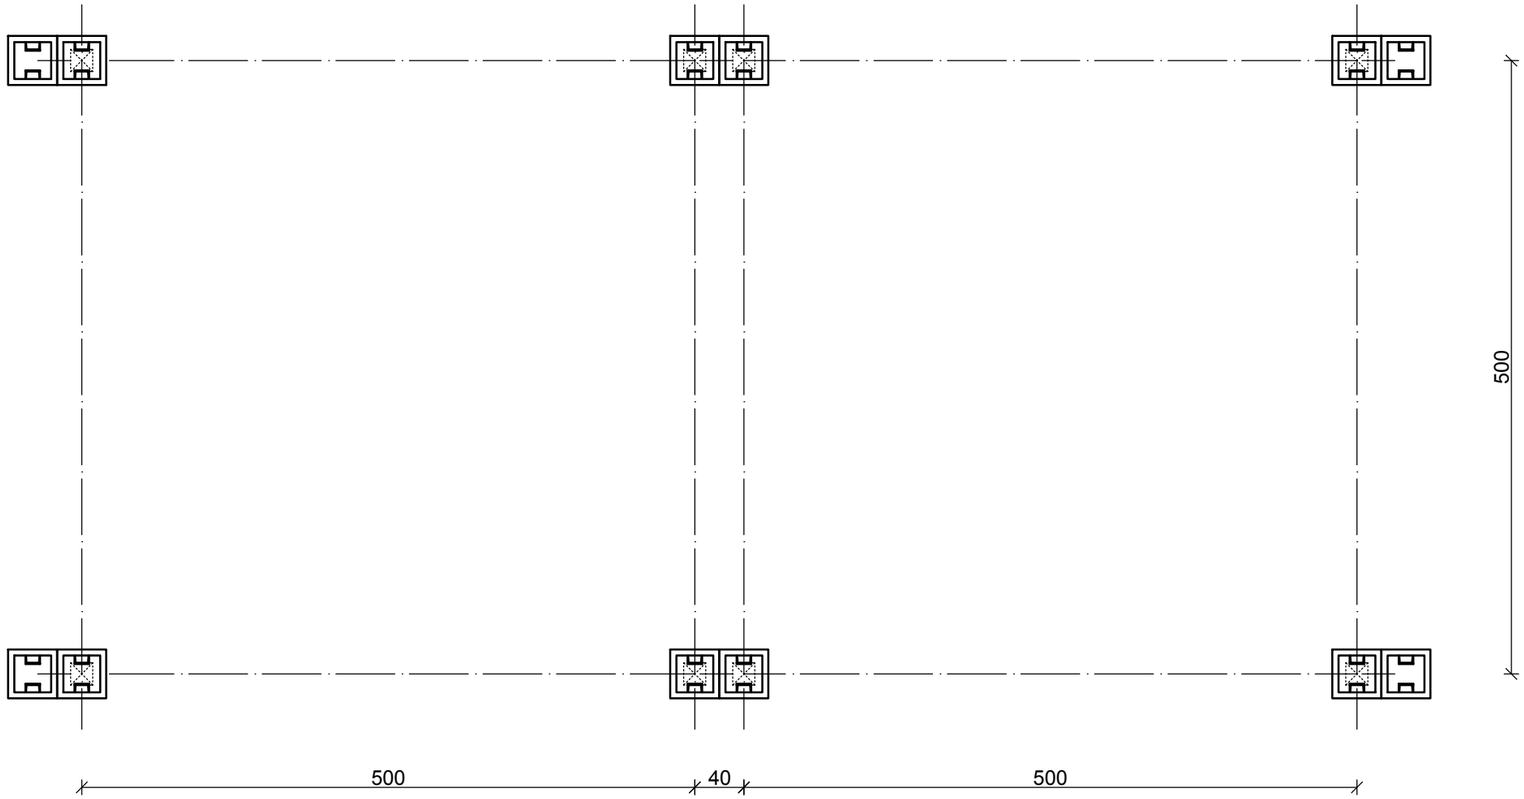

SZCZEGÓŁ a
STOPA FUNDAMENTOWA:
SKALA 1:20

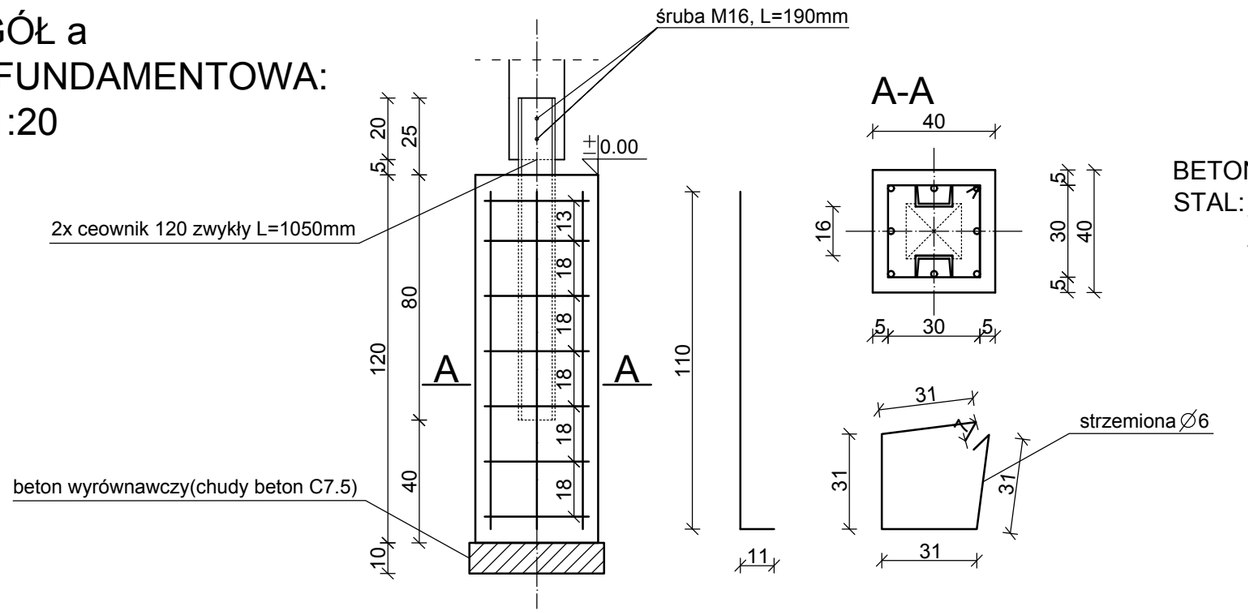

BETON: C20
STAL: ∅6 Rb500
∅12 Rb500

Usługi InżynierSKO-Budowalne Cezary Marciniak ul.Bursztynowa 19, 15-157 Białystok			
INWESTOR:	Polskie Towarzystwo Ochrony Ptaków Sekretariat PTOP: ul. Ciepła 17, 15-471 Białystok		
OBIEKT:	Wiata dla zwierząt na pastwiska		
ADRES:	obręb Ryboły (obiekt nr 1) nr działki 1214/1 gmina Zabłudów		
RZUT FUNDAMENTÓW	SKALA: 1:50	NR. RYS. 2	DATA: 11.01.19
AUTOR:	mgr. inż. Cezary Marciniak upr. BŁ-129/91		
WSPÓŁPRACA:	mgr. szt. Urszula Marciniak		