WIDOK Z GÓRY
skala 1:100

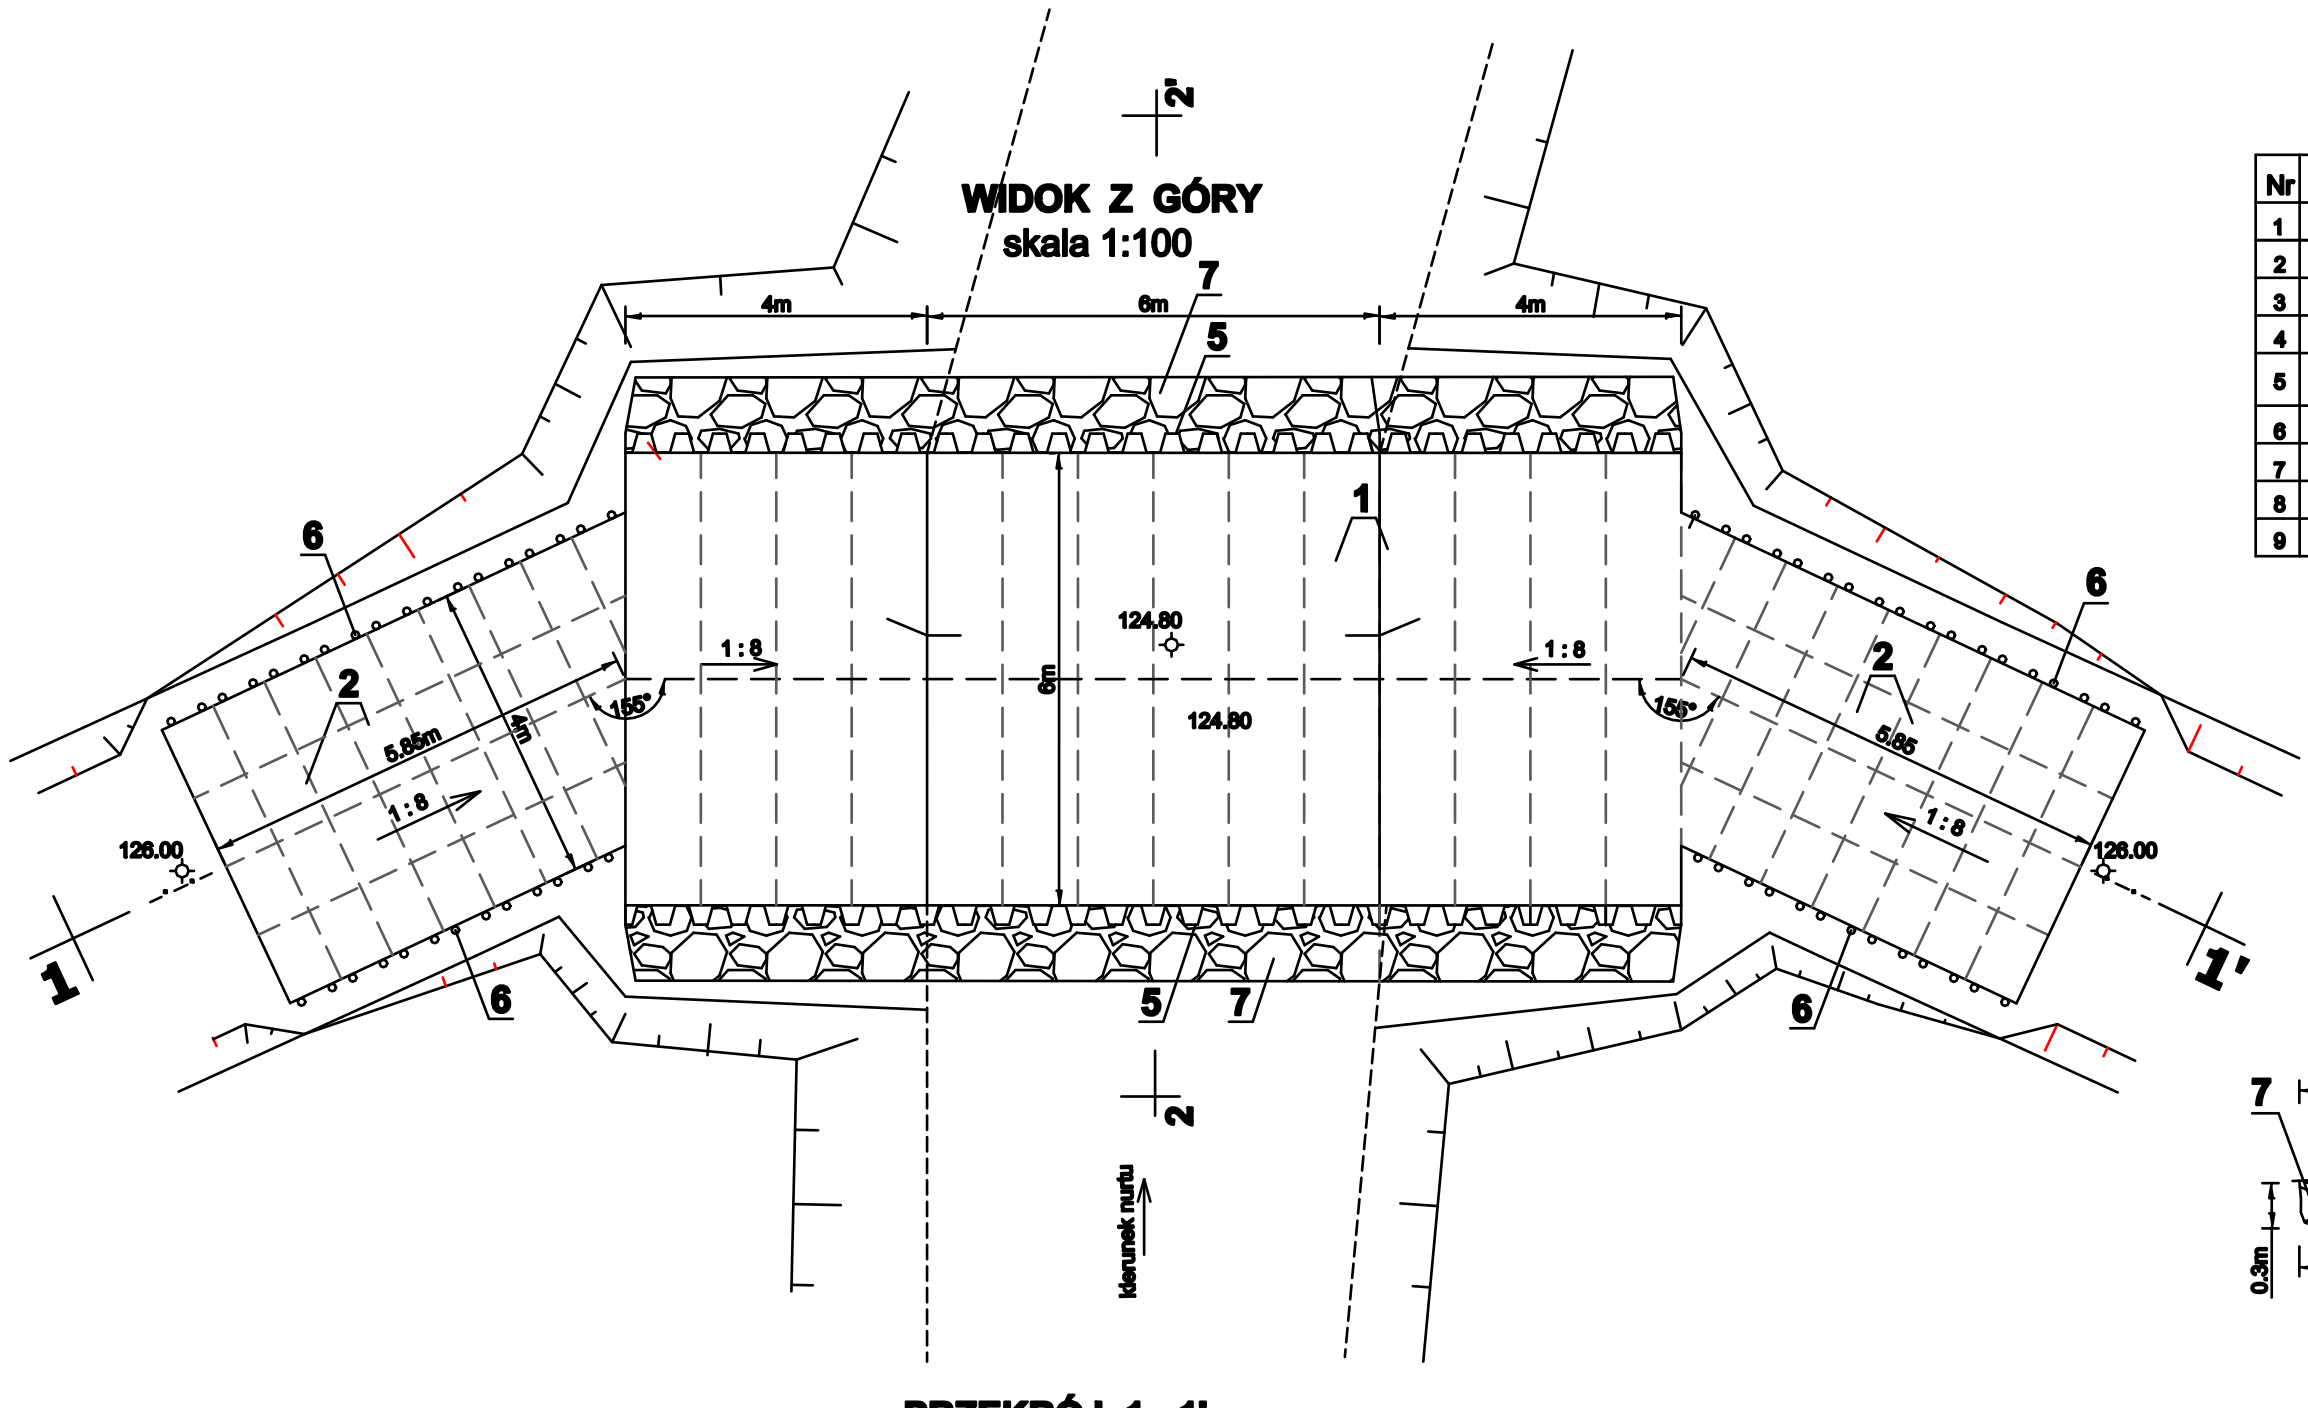

Nr	Wyszczególnienie	Ilość
1	płyty dogowe 3.0x1.0x0.15	28szt.
2	płyty ażurowe 1.0x0.75x0.12	64szt.
3	podsypka z pospółki grub. 12cm	132m²
4	geowłóknina o gram. 400g/m²	132m²
5	ścianka szczelna PVC grub.9mm, dł.1.0m EPZ-25x21/9	28mb.
6	pale o śr, 7-9cm, dł. 1.0m co 35cm	62szt.
7	narzut kamienny grub. 30cm	28m²
8	słupki trasowe	4szt.
9	nasyp z pospółki gr.30cm na obrzeżu płyt	20m²

PRZEKRÓJ 2 - 2'
skala 1:50-pionowa
1:100-pozioma

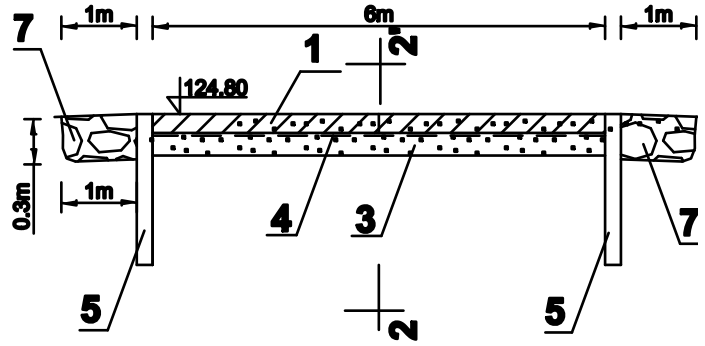

PRZEKRÓJ 1 - 1'
skala 1:50-pionowa
1:100-pozioma

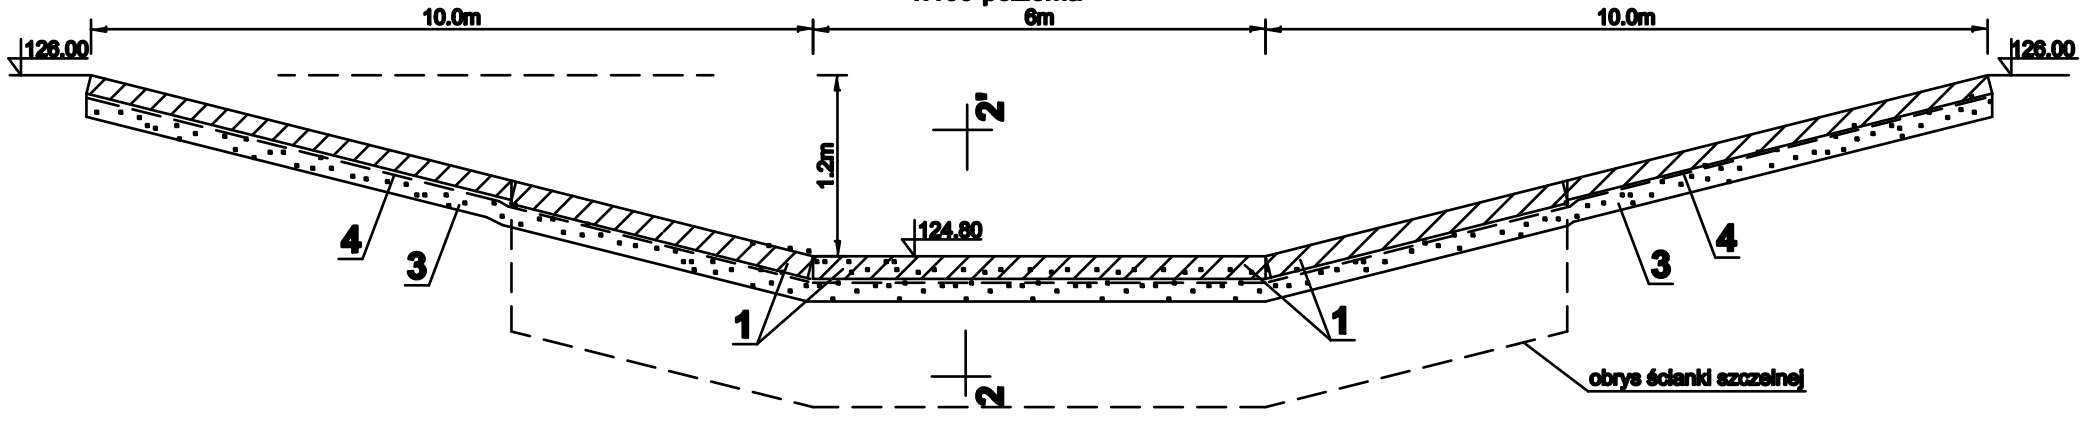

Inwestor	Polskie Towarzystwo Ochrony Ptaków z siedzibą: ul. Ciepła 17, 15-471 Białystok	
Nazwa inwestycji	Budowa brodu w obrębie Płoski, gmina Bielsk Podlaski, powiat bielski	
Adres inwestycji	Działki o nr. geod. 627, 710 w obrębie Płoski, gmina Bielsk Podlaski	
Załącznik	Widok z góry i przekroje brodu na dz. nr geod. 627, 710, 628 w obrębie Płoski, skala 1:50/100	
Projektant	mgr inż Antoni Kluczko upr. nr Bl/117/92	
Data: 28.05.2019 r	Załącznik nr	