


CEINFINO Tadeusz Mazurek **CEINFINO** Tadeusz Mazurek
3-301 Białystok ul. Mazurek 37E21 Tadeusz Mazurek
tel. 095 745 3422 fax 095 736 2133 Tadeusz Mazurek
p 545 110 2390 fax 00144/871 Tadeusz Mazurek

INFORMACJA O PUNKTACH OSNÓWY PODSTAWOWEJ I SZCZEGÓŁOWEJ W GŁAWNICACH OPRACOWANIA	
Nr punktu	Stosunek i rodzaj stabilizacji
1	-

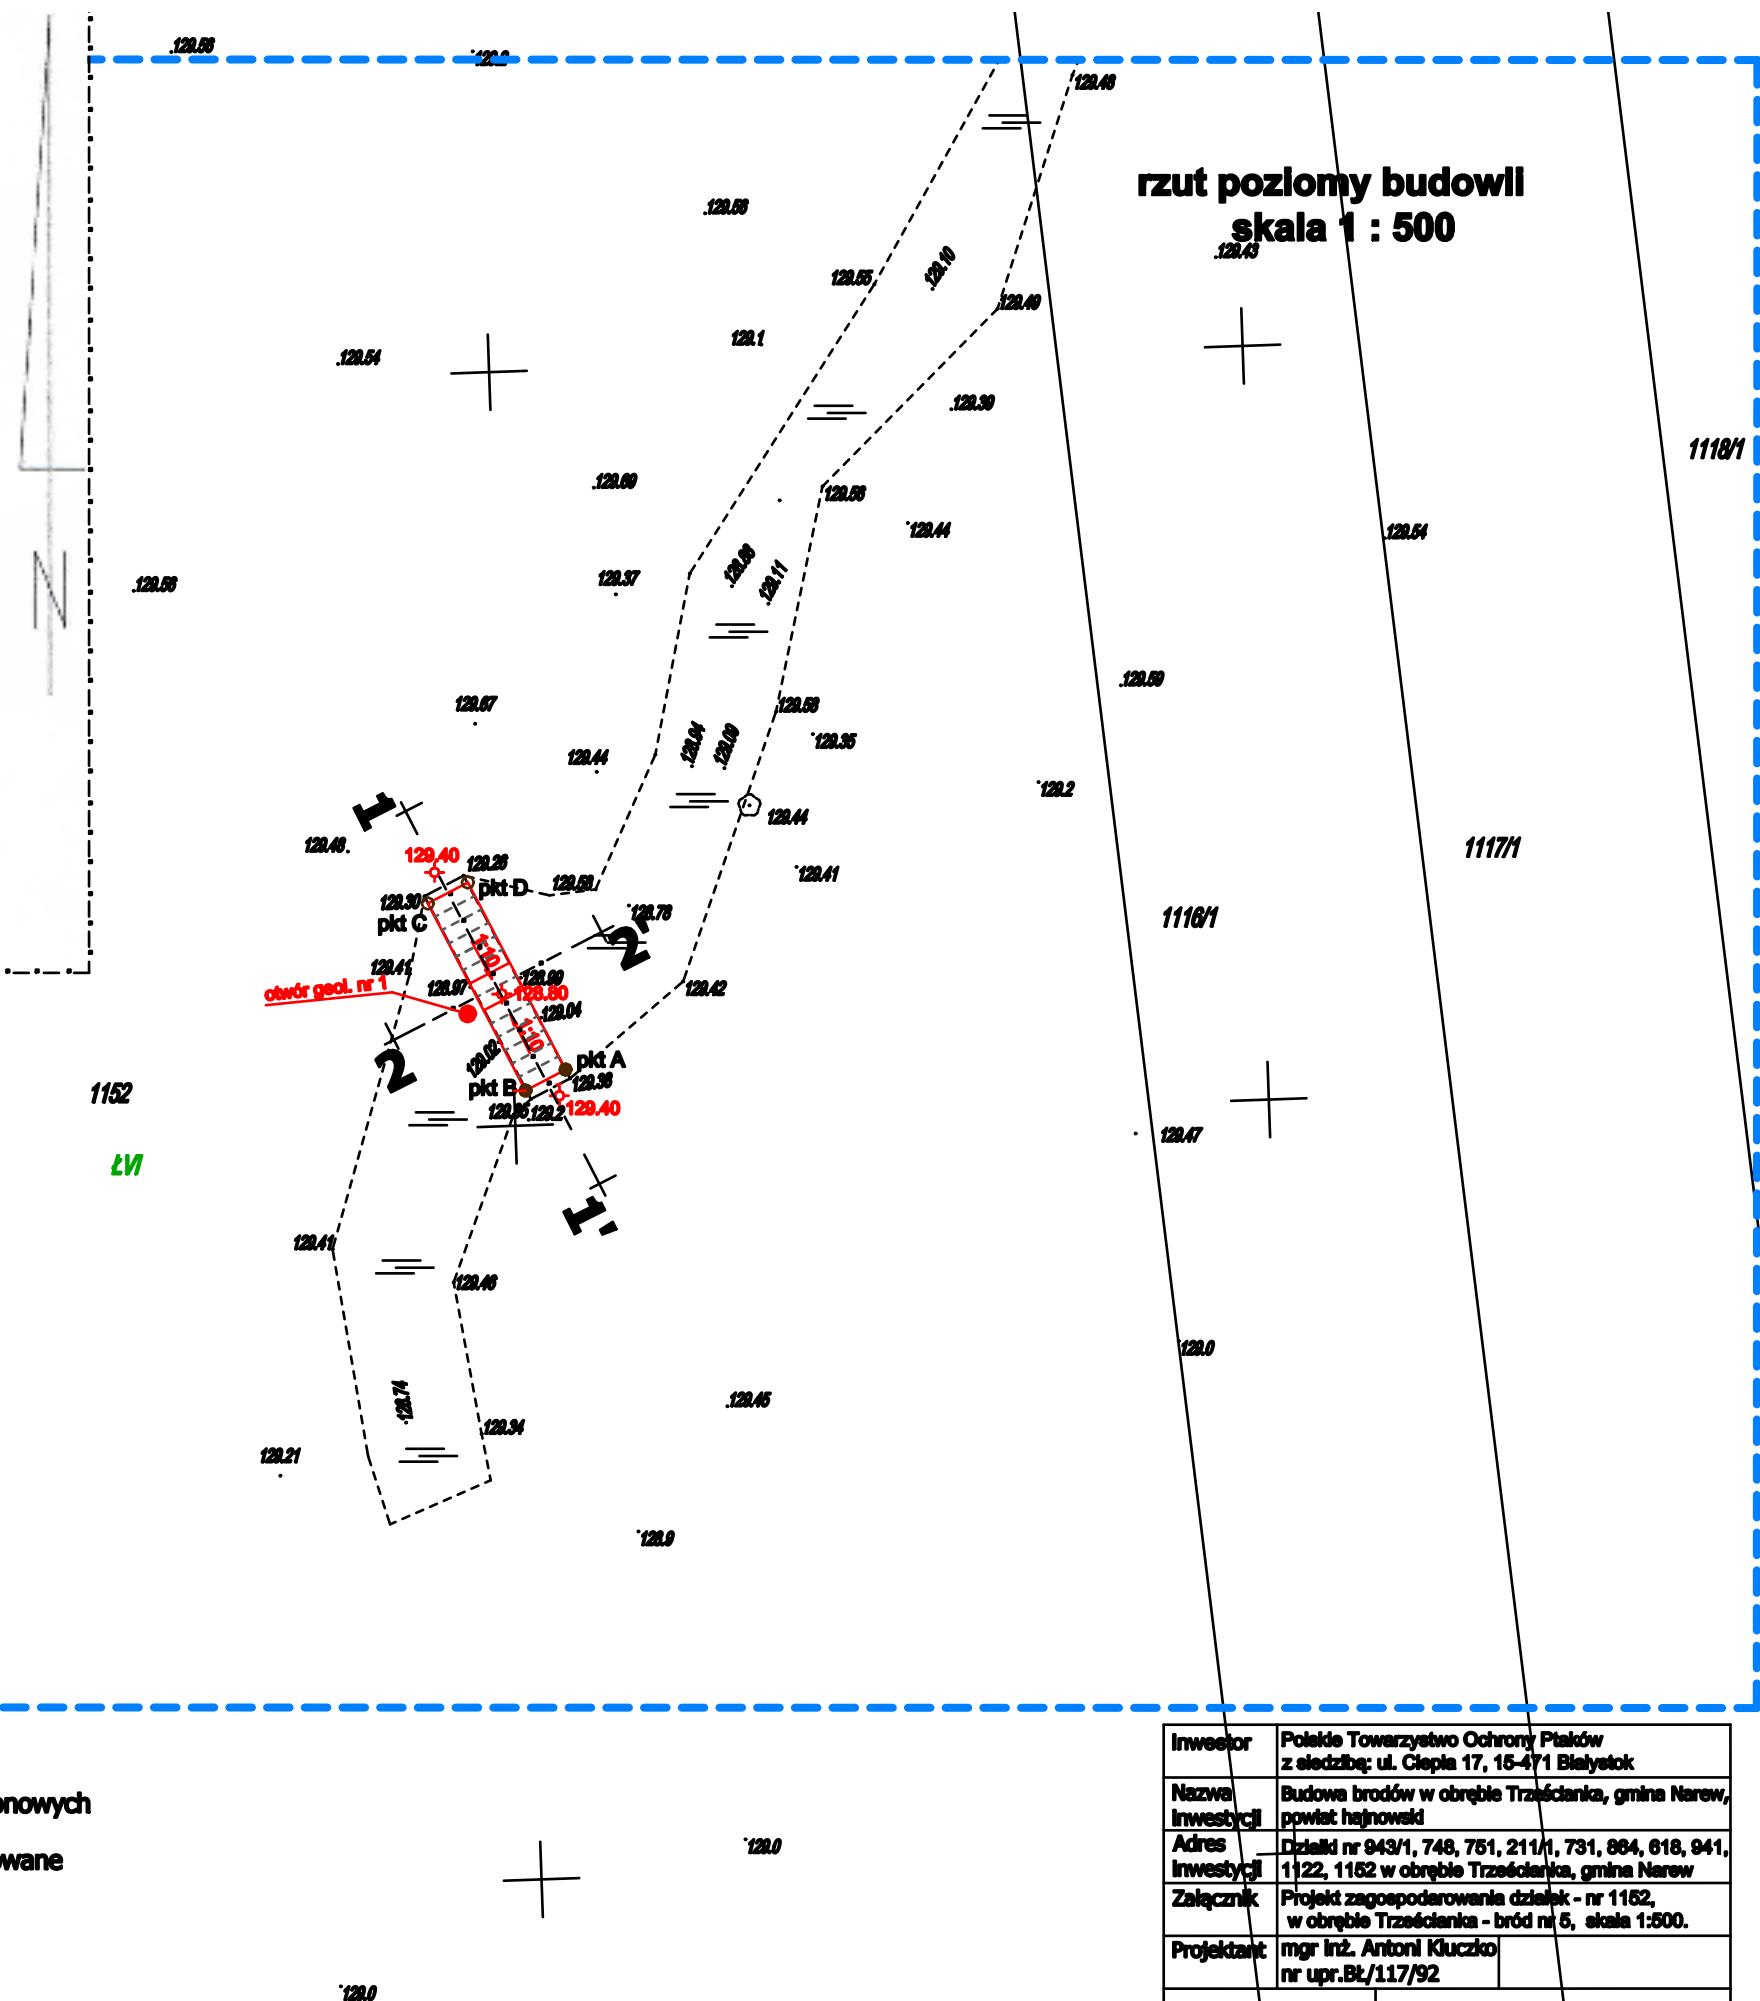

LEGENDA:

 - bród z płyt betonowych

✚ 128.80, - rzedne projektowane

Inwestor	Polskie Towarzystwo Ochrony Ptaków z siedzibą: ul. Ciepła 17, 15-471 Białystok
Nazwa inwestycji	Budowa brodów w obrębie Trześcińca, gmina Narawa powiat hajnowski
Adres inwestycji	Działki nr 943/1, 748, 751, 211/1, 731, 864, 618, 947 1122, 1152 w obrębie Trześcińca, gmina Narawa
Załącznik	Projekt zagospodarowania działek - nr 1152, w obrębie Trześcińca - bród nr 5, skala 1:500.
Projektant	mgr inż. Antoni Kluczek nr upr.Bł./117/92