



WIDOK Z GÓRY
skala 1:100

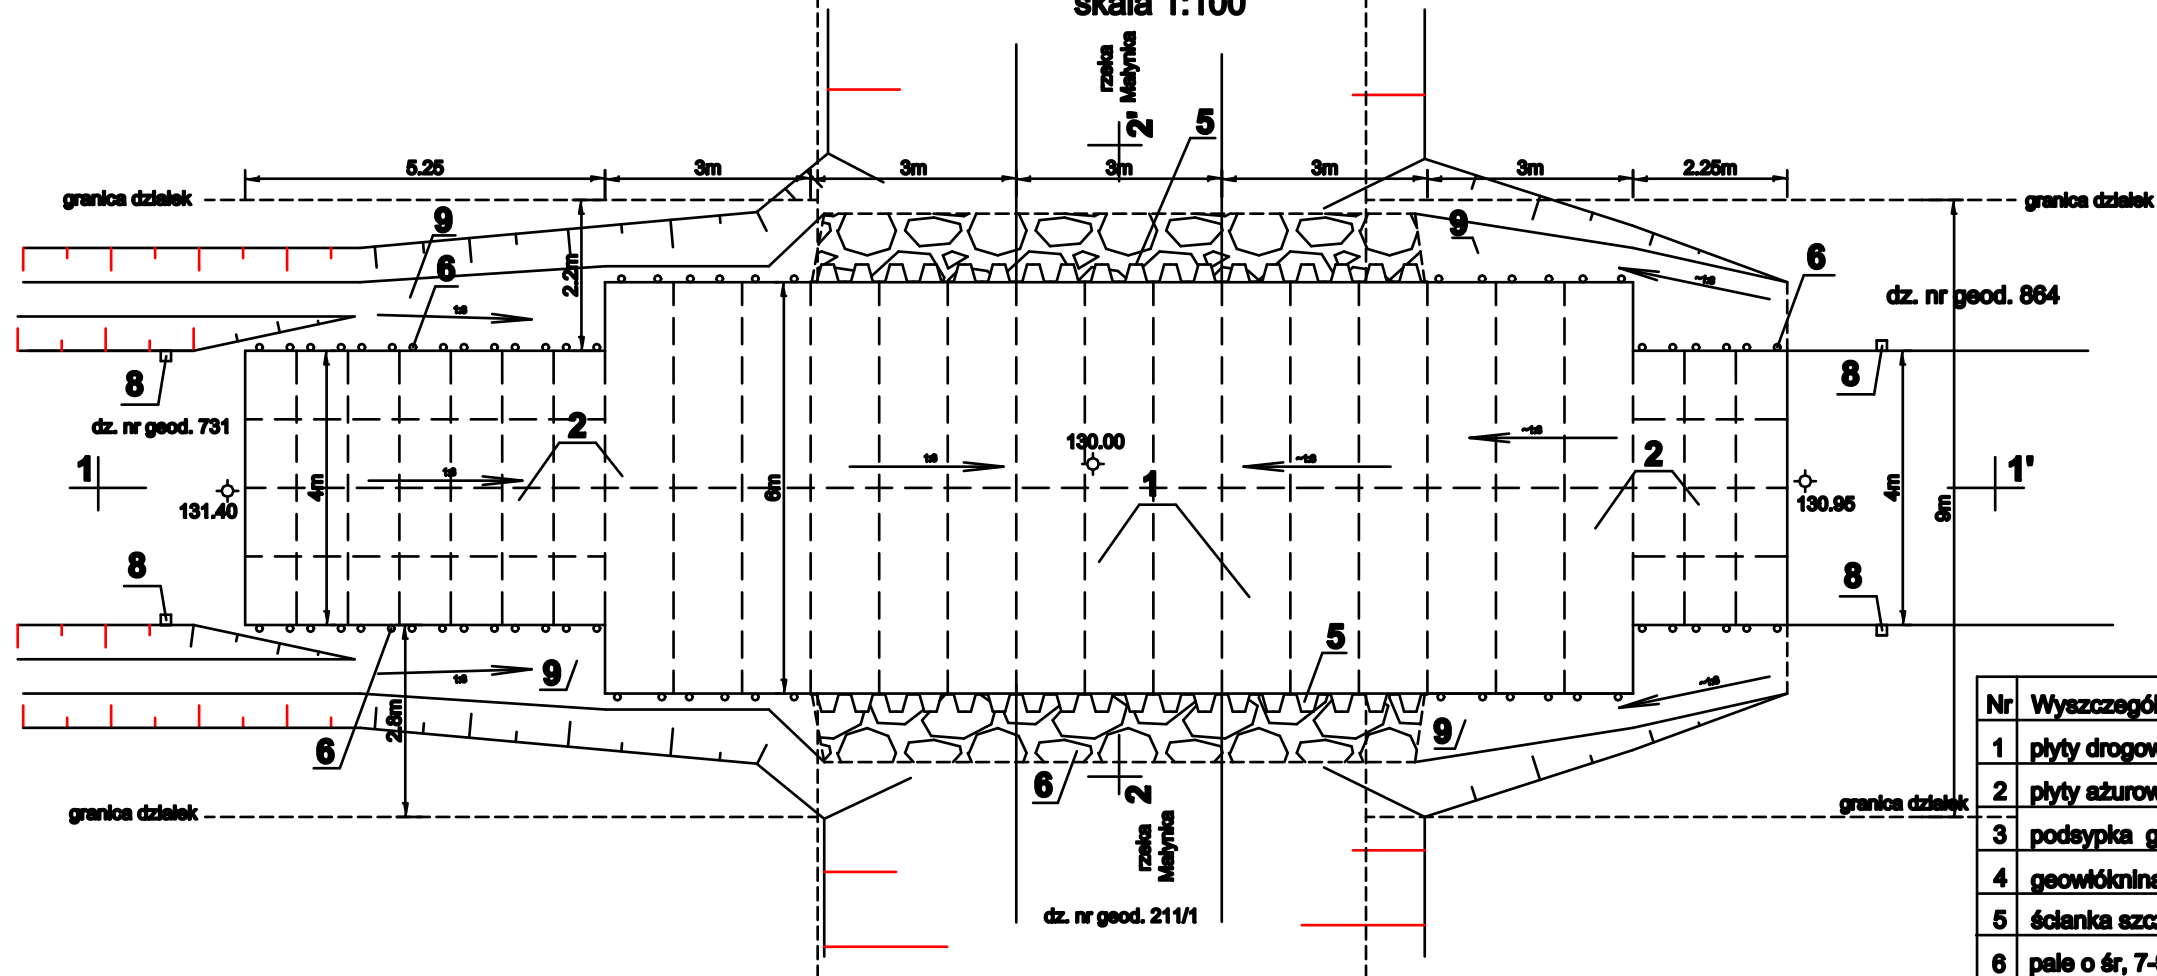


Nr	Wyszczególnienie	Ilość
1	plyty drogowe pelne 1.0x3.0x0.15	30szt.
2	plyty azurowe 1.0x0.75x0.12	40szt.
3	podsepka grub. 15cm	120m ²
4	geowłknina o gram. 400g/m ²	120m ²
5	ścianka szczelna PVC grub.9mm, dł.1.0m	18mb.
6	pale o śr, 7-9cm, dł. 1.0m co 35cm	64szt.
7	narzut kamienny grub. 30cm	18m ²
8	słupki trasowe	4szt.
9	warstwa pospółki grub. 15cm	40m ²

PRZEKRÓJ 1 - 1'
skala 1:50-pionowa
1:100-pozioma

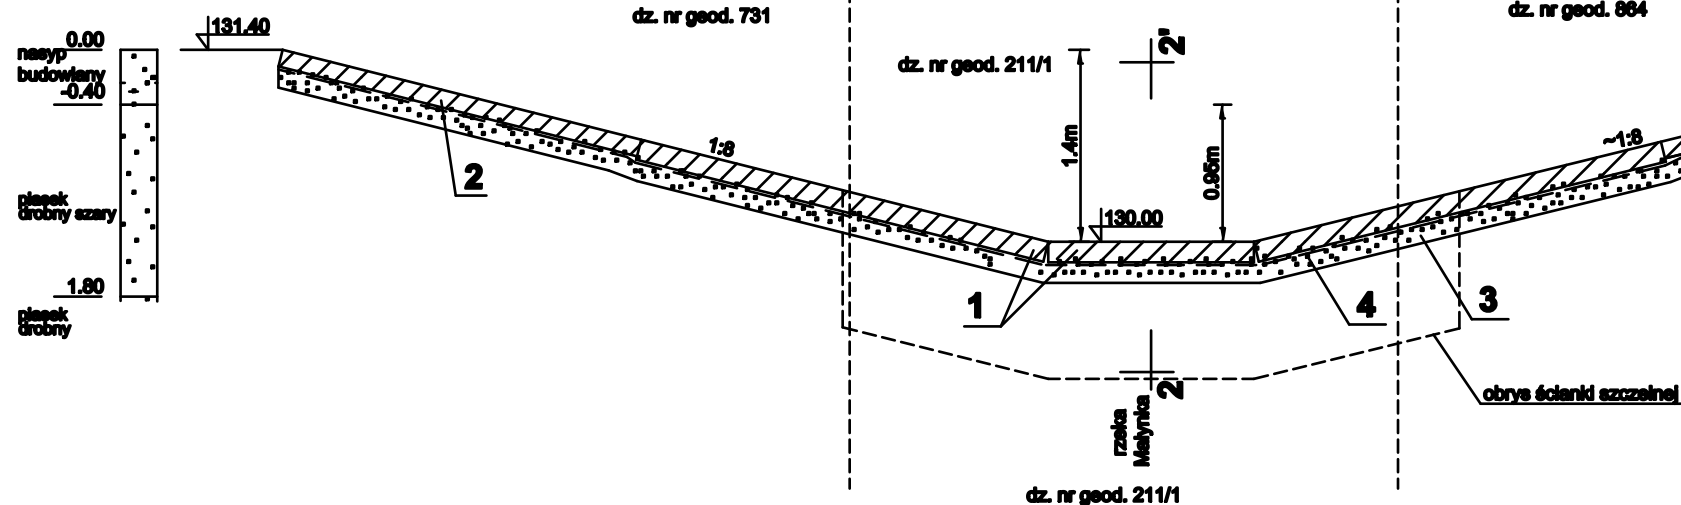

PRZEKRÓJ 2 - 2'
skala 1:50-pionowa
1:100-pozioma

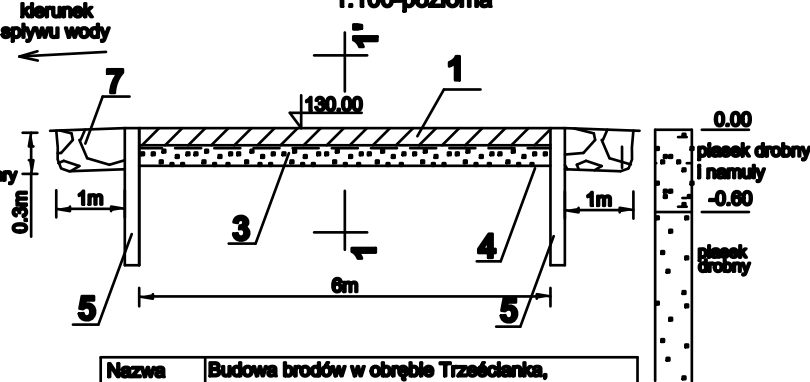

Nazwa inwestycji	Budowa brodów w obrębie Trześcianka, gmina Narew, powiat hajnowski	
Adres inwestycji	Działki o nr. geod. 943/1, 748, 751, 211/1, 731, 864, 618, 941, 1122, 1152 w obrębie Trześcianka,	
Załącznik	Widok z góry i przekroje brodu nr 2 na dz. nr geod. 211/1, 864, 731 w ob. Trześcianka, skala 1:50/100	
Projektant	mgr inż. Antoni Kluczek upr. nr 117/92/BL	
Data: 08.04.2019 r	Załącznik nr	