Mapa zasadnicza
z lokalizacją zastawki nr 2

skala 1 : 1000

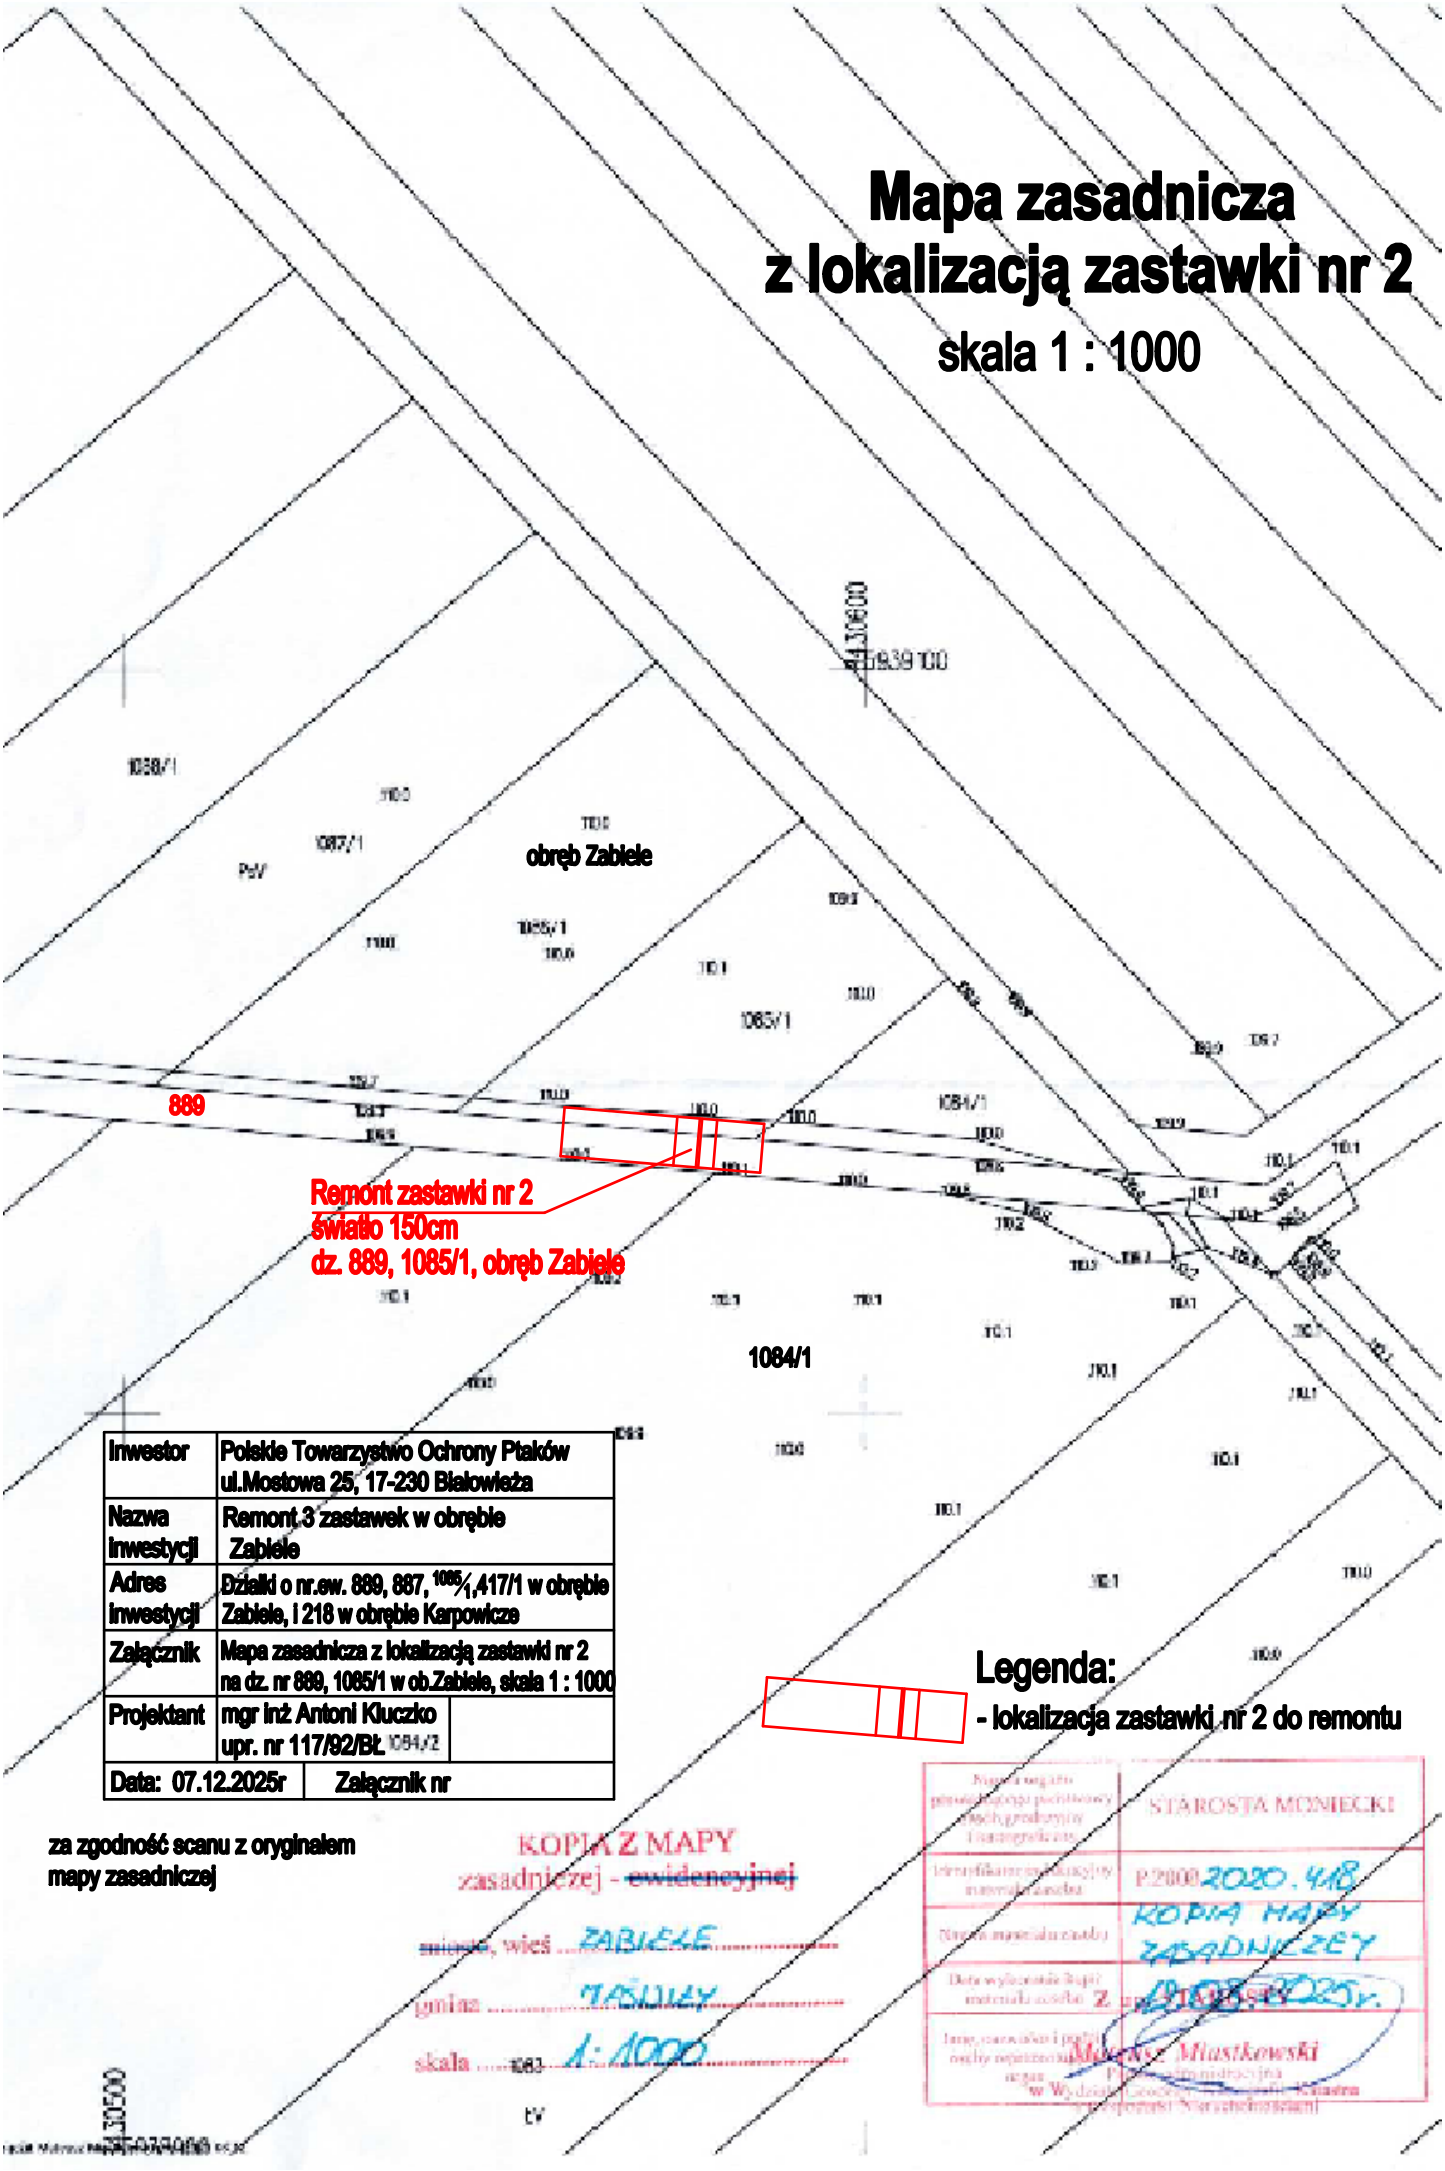

Inwestor	Polskie Towarzystwo Ochrony Ptaków ul.Mostowa 25, 17-230 Białowieża
Nazwa Inwestycji	Remont 3 zastawek w obrębie Zabiele
Adres Inwestycji	Działki o nr.ew. 889, 887, 1085/1,417/1 w obrębie Zabiele, I 218 w obrębie Karpowicze
Załącznik	Mapa zasadnicza z lokalizacją zastawki nr 2 na dz. nr 889, 1085/1 w ob.Zabiele, skala 1 : 1000
Projektant	mgr inż Antoni Kluczko upr. nr 117/92/BŁ
Data: 07.12.2025r	Załącznik nr

Legenda:

- lokalizacja zastawki nr 2 do remontu

za zgodność scanu z oryginałem mapy zasadniczej

KOPIA Z MAPY zasadniczej - ~~ewidencyjnej~~

~~miasto~~, wieś ZABIELE

gmina TAŚMY

skala 1083 1:1000

STAROSTA MOŃIECKI

P.2000.2020.418

KOPIA MAPY ZASADNICZEJ

z [illegible] 2025 r.

Marcin Miastkowski