
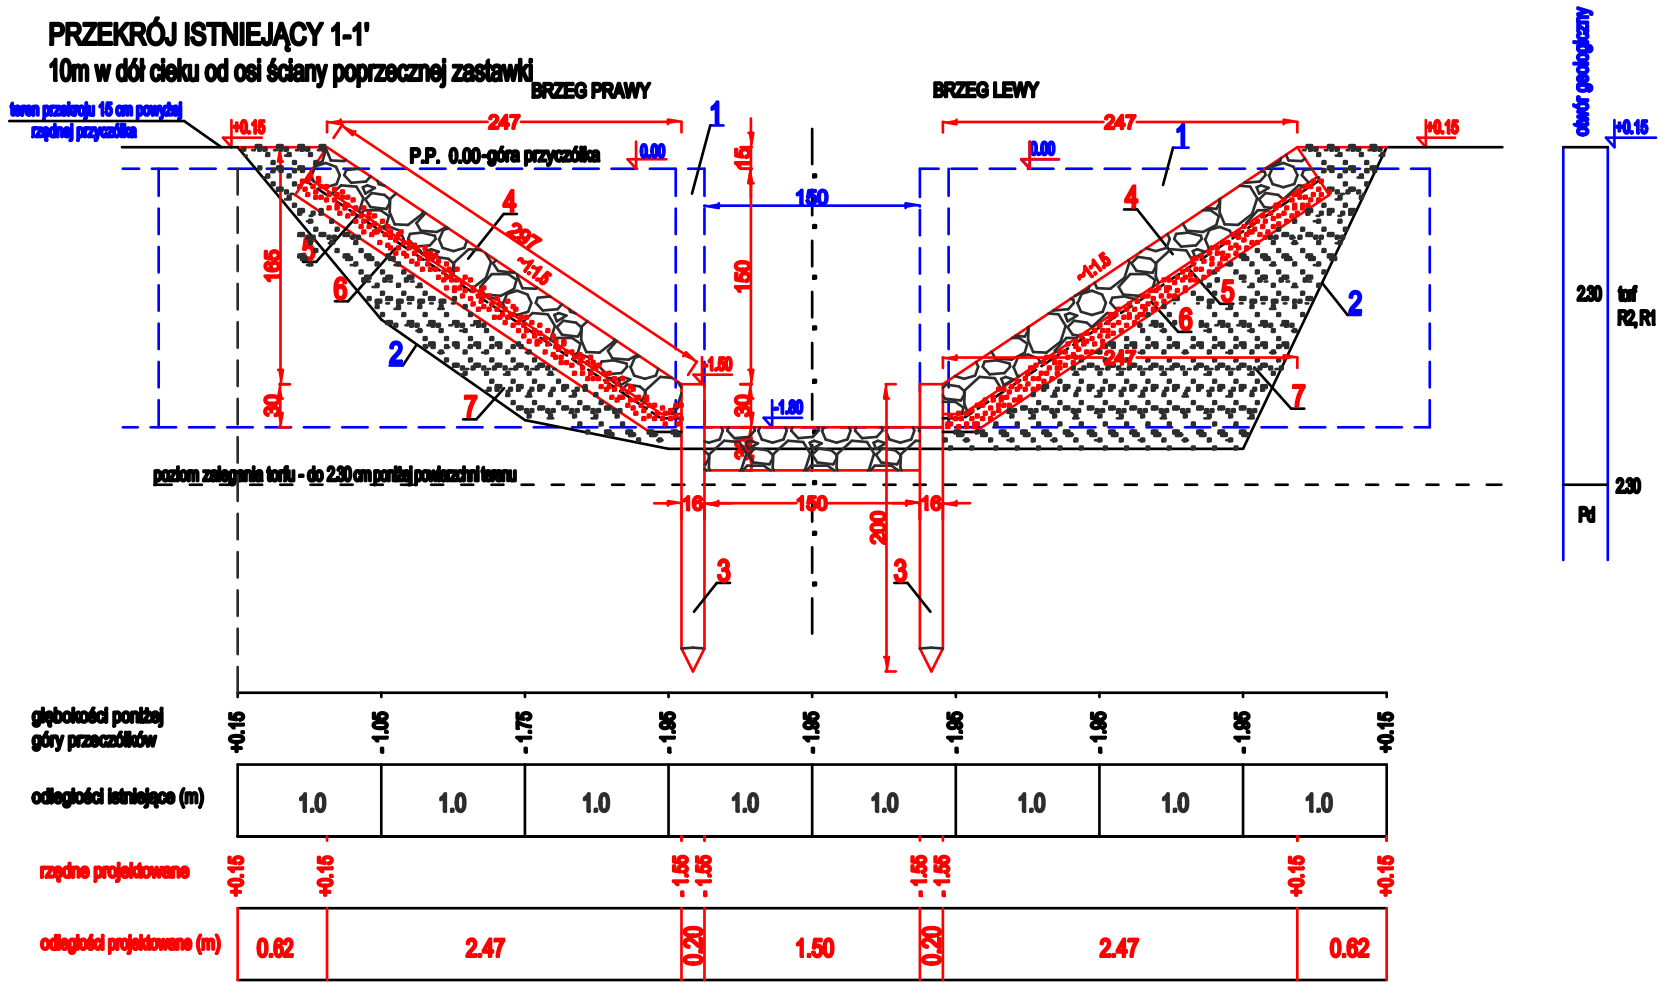


Zastawka nr 1
km 0+890 kanału Wogzalskiego
dz. nr ew. 889, 887

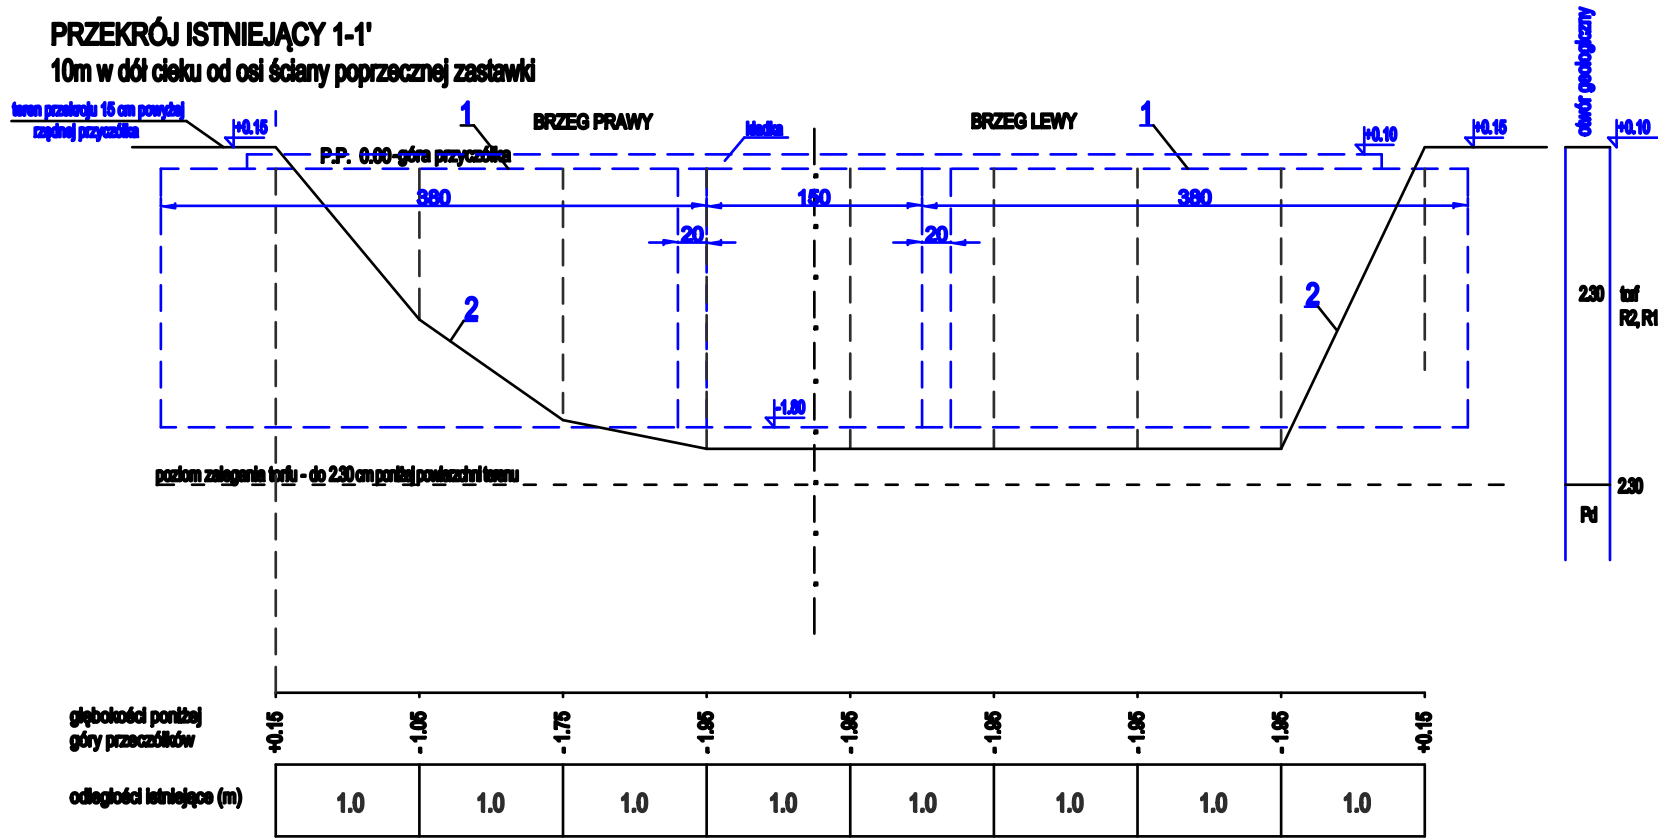

OZNACZENIA CYFROWE BUDOWLI

nr poz.	wyszczególnienie elementów budowli
1	zarys konstrukcji istniejącej zastawki - linia przerywana niebieska
2	zarys istniejącego dna cieku
3	projektowane pale o śr. 16-20cm, długości 2.0m
4	projektowany materac siatkowo-kamienny grub. 23-30cm
5	projektowana geowłóknina o gran. 300g/m²
6	projektowana podsypka z pospółki grub. 15cm
7	projekt. uzupełnienie skarp gruntem mineralnym z zagęszczeniem

Inwestor	Polskie Towarzystwo Ochrony Ptaków ul.Mostowa 25, 17-230 Białowieża
Nazwa inwestycji	Remont trzech zastawek w obrębie Zabiele
Adres inwestycji	Dzielnica o nr. ew. 889, 887 w obrębie Zabiele, gmina Jasienica
Załącznik	Przebieg poprzeczny koryta cieku - remont skarp i dna umocnień zastawki nr 1, skala 1 : 80
Projektant	Antoni Kluczek upr. nr 117/82/BŁ
Data: 07.12.2025r	Załącznik nr