


RZUT STÓP FUNDAMENTOWYCH skala 1:100

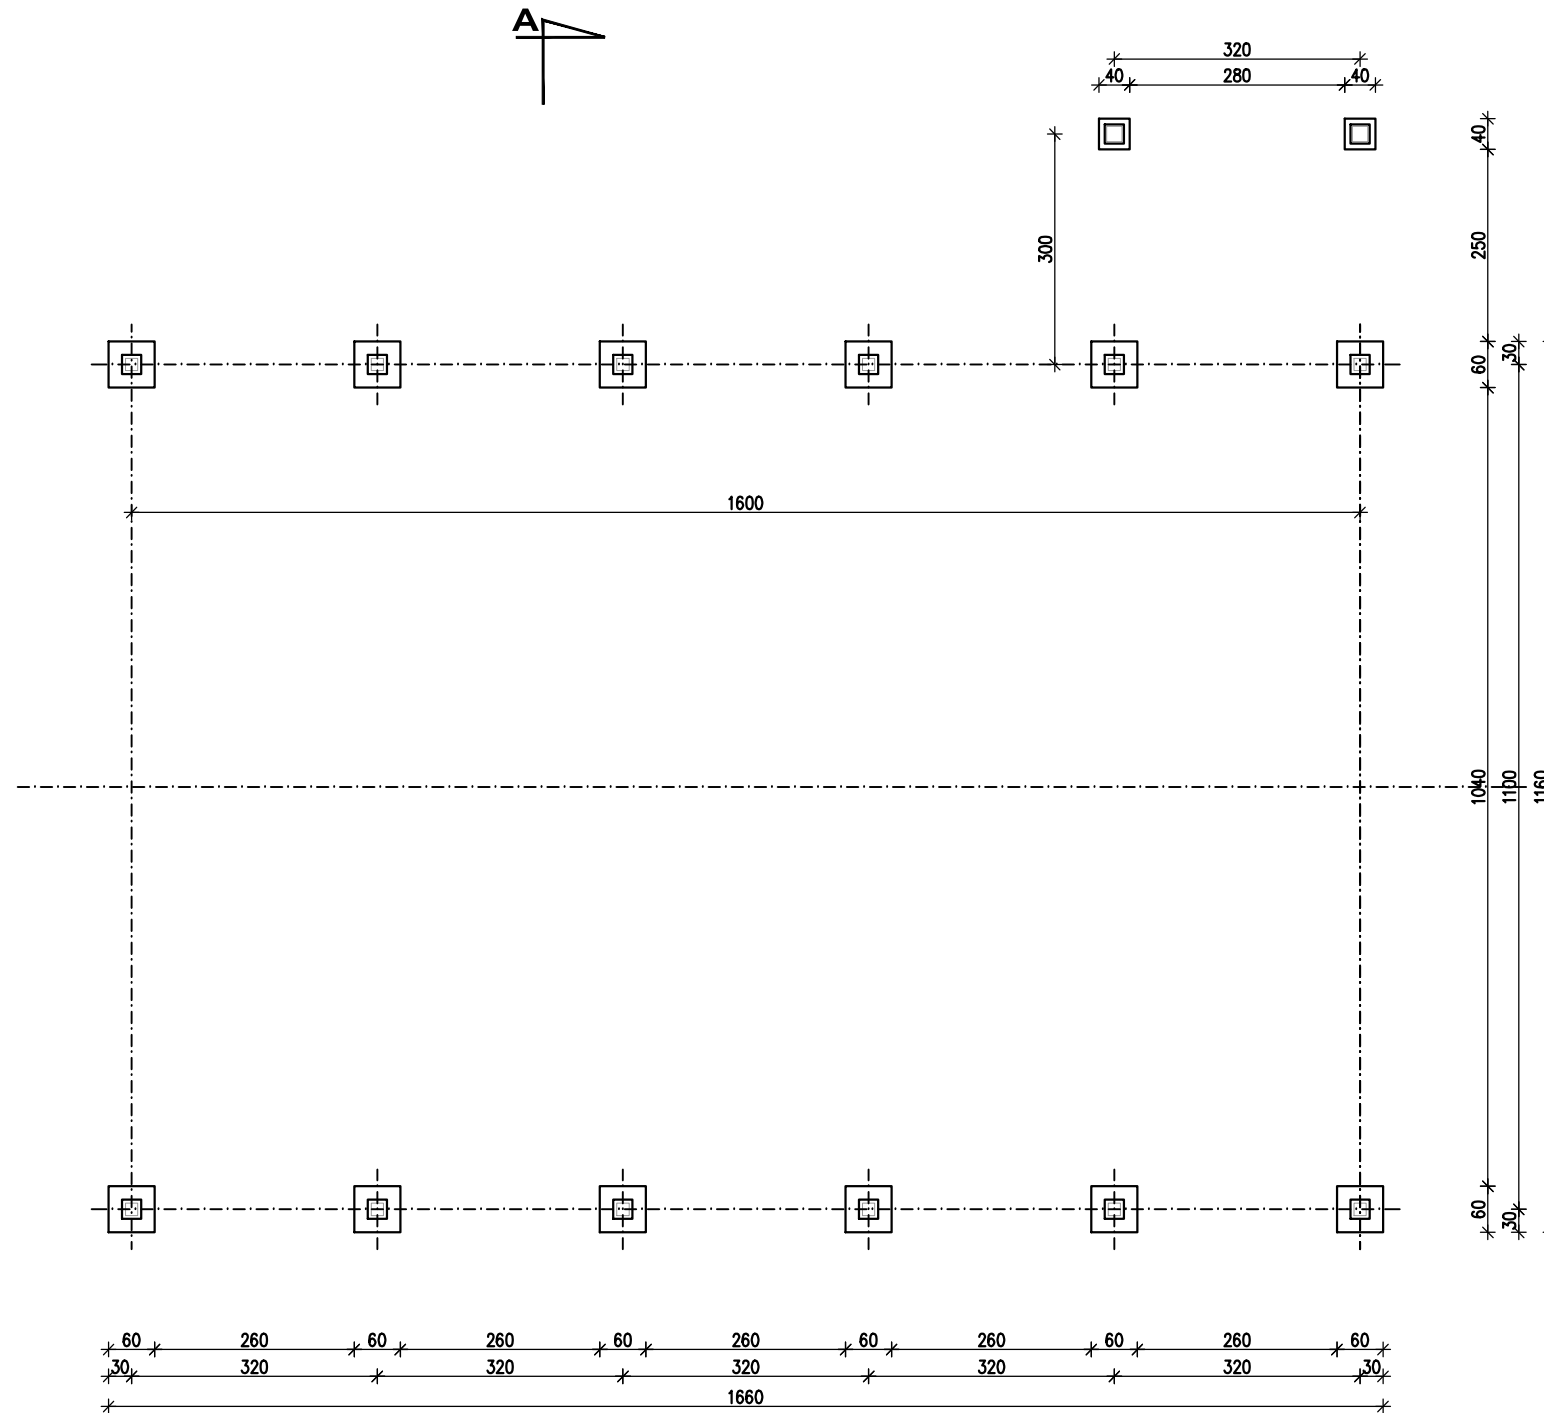

OPIS PROJEKTOWANYCH ELEMENTÓW :

POSADOWNIE GŁÓWNEJ CZĘŚCI WIATY

stopy fundamentowe 60/60/30 wylewane wraz ze słupkami fund. 30/30      rzostaw co 320cm

POSADOWNIE GŁÓWNEJ CZĘŚCI WIATY

stopy fundamentowe 40/40/30 wylewane wraz ze słupkami fund. 30/30      rzostaw co 320cm

pod stopy częściowa wymiana podbudowy + 10 w. chudego betonu B10

zabezpieczenie elementów fundamentowania masami hydroizolacyjnymi

słupki wyciągnąć ok. 15 cm powyżej pow. terenu.

PRACOWNIA PROJEKTOWA CEZARY DZIKIEWICZ ul. Konwaliowa 16 m.11, 15-675 Białystok					
PROJEKT BUDOWLANY WIATY DLA ZWIERZĄT W ZABUDOWIE ZAGRODOWEJ (SCHRONIENIE PRZED SŁONCEM W MIEJSCU WYPASU BYDŁA)					
Inwestor	Polskie Towarzystwo Ochrony Ptaków adres: ul. Kolejowa - Wejmutka 17-230 Białowieża	Architektura	Autorzy opracowania techn. bud. Cezary Dzikiewicz nr. upr. Bł/29/89	Data	Podpis
Lokalizacja	obręb Trześcianka gm. Narew dz. nr. geod. 941	Konstrukcja	mgr inż. Ryszard Cyuńczyk nr. upr. Bł 103/79 PDL/B0/1905/02	2016.04.09	
RZUT STÓP FUNDAMENTOWYCH				2016.04.09	
NR RYSUNKU	III/1	SKALA	1:100		