


Załącznik nr 2

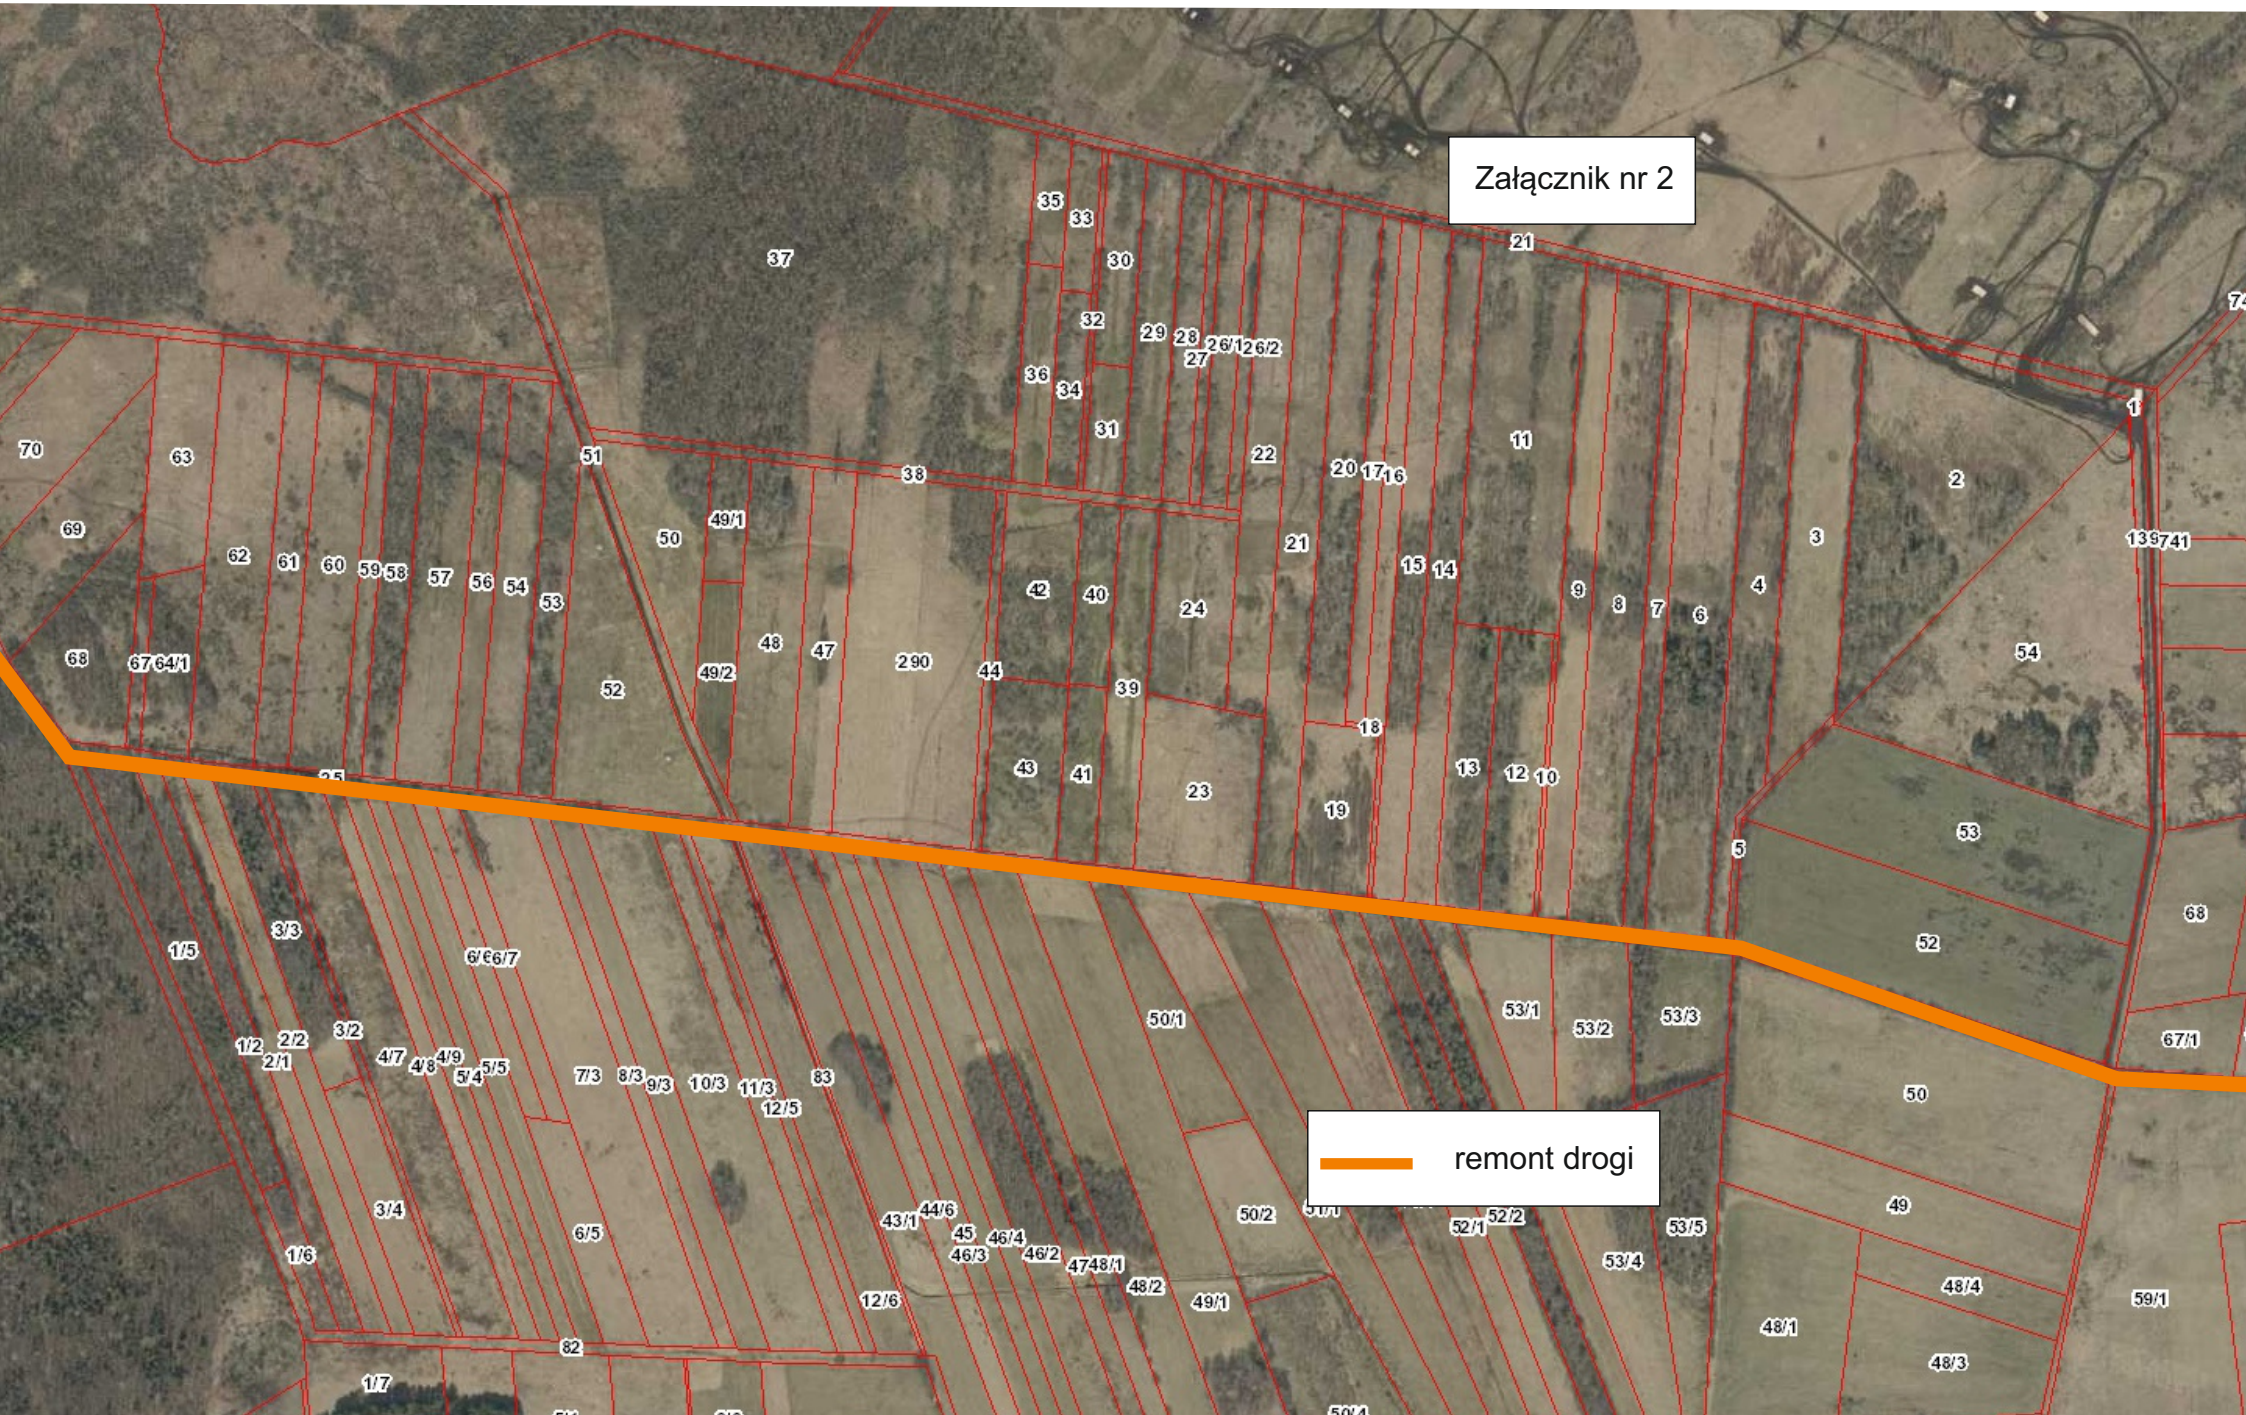

remont drogi