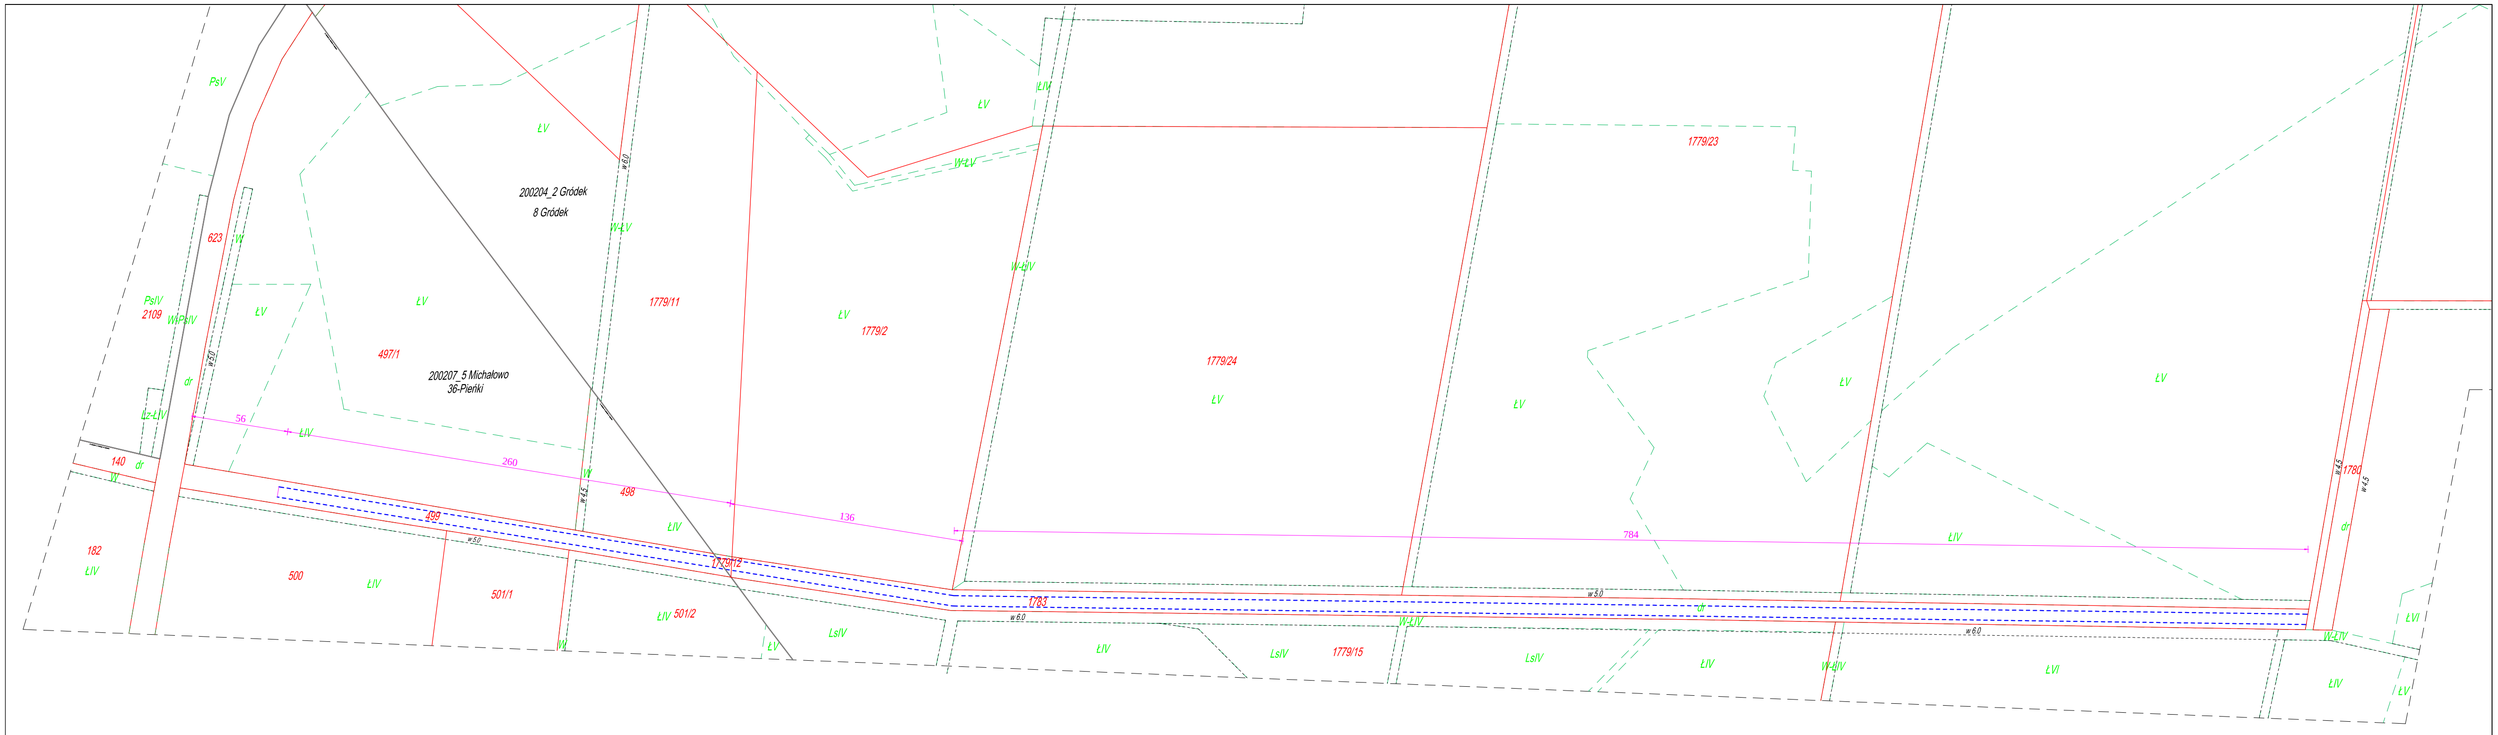


Wydruk mapy ewidencyjnej
gm. Gródek, obr. Gródek, gm. Michałowo, obr. Pieńki
skala 1:2000

Licencja nr ODGI.4322.830.2017
Wodnik-Wiktor Żmienka

*odcinek remontowanej drogi - łączna długość L=260+920=1180mb*

obszar oddziaływania inwestycji - w granicach pasa drogowego obejmujacego
działki nr: 1783 i 1779/12 w obr. Gródek
499 w obr. Pańki, gm. Michałowo

| | | |
|---|---|---|
| Przedsięwzięcie: ***Remont gruntowej drogi rolniczej*** *w ramach projektu pn. "Czynna ochrona dubelta na terenie torfowisk i dolin rzecznych w obszarze specjalnej ochrony ptaków Natura 2000 Puszcza Knyszyńska"* | | *Zał. 2* do zgłoszenia |
| Data: *22.12.2017r* | Faza: Lokalizacja pogladowa remontowanej drogi gruntowej na dz. nr 499 w obr. Pieńki , gm. Michałowo oraz na dz. nr 1783 i 1779/12 w obr. Gródek, gm. Gródek | Skala: 1:2000 |
| Opracował: mgr inż. Wiktor Żmieńka | | |