




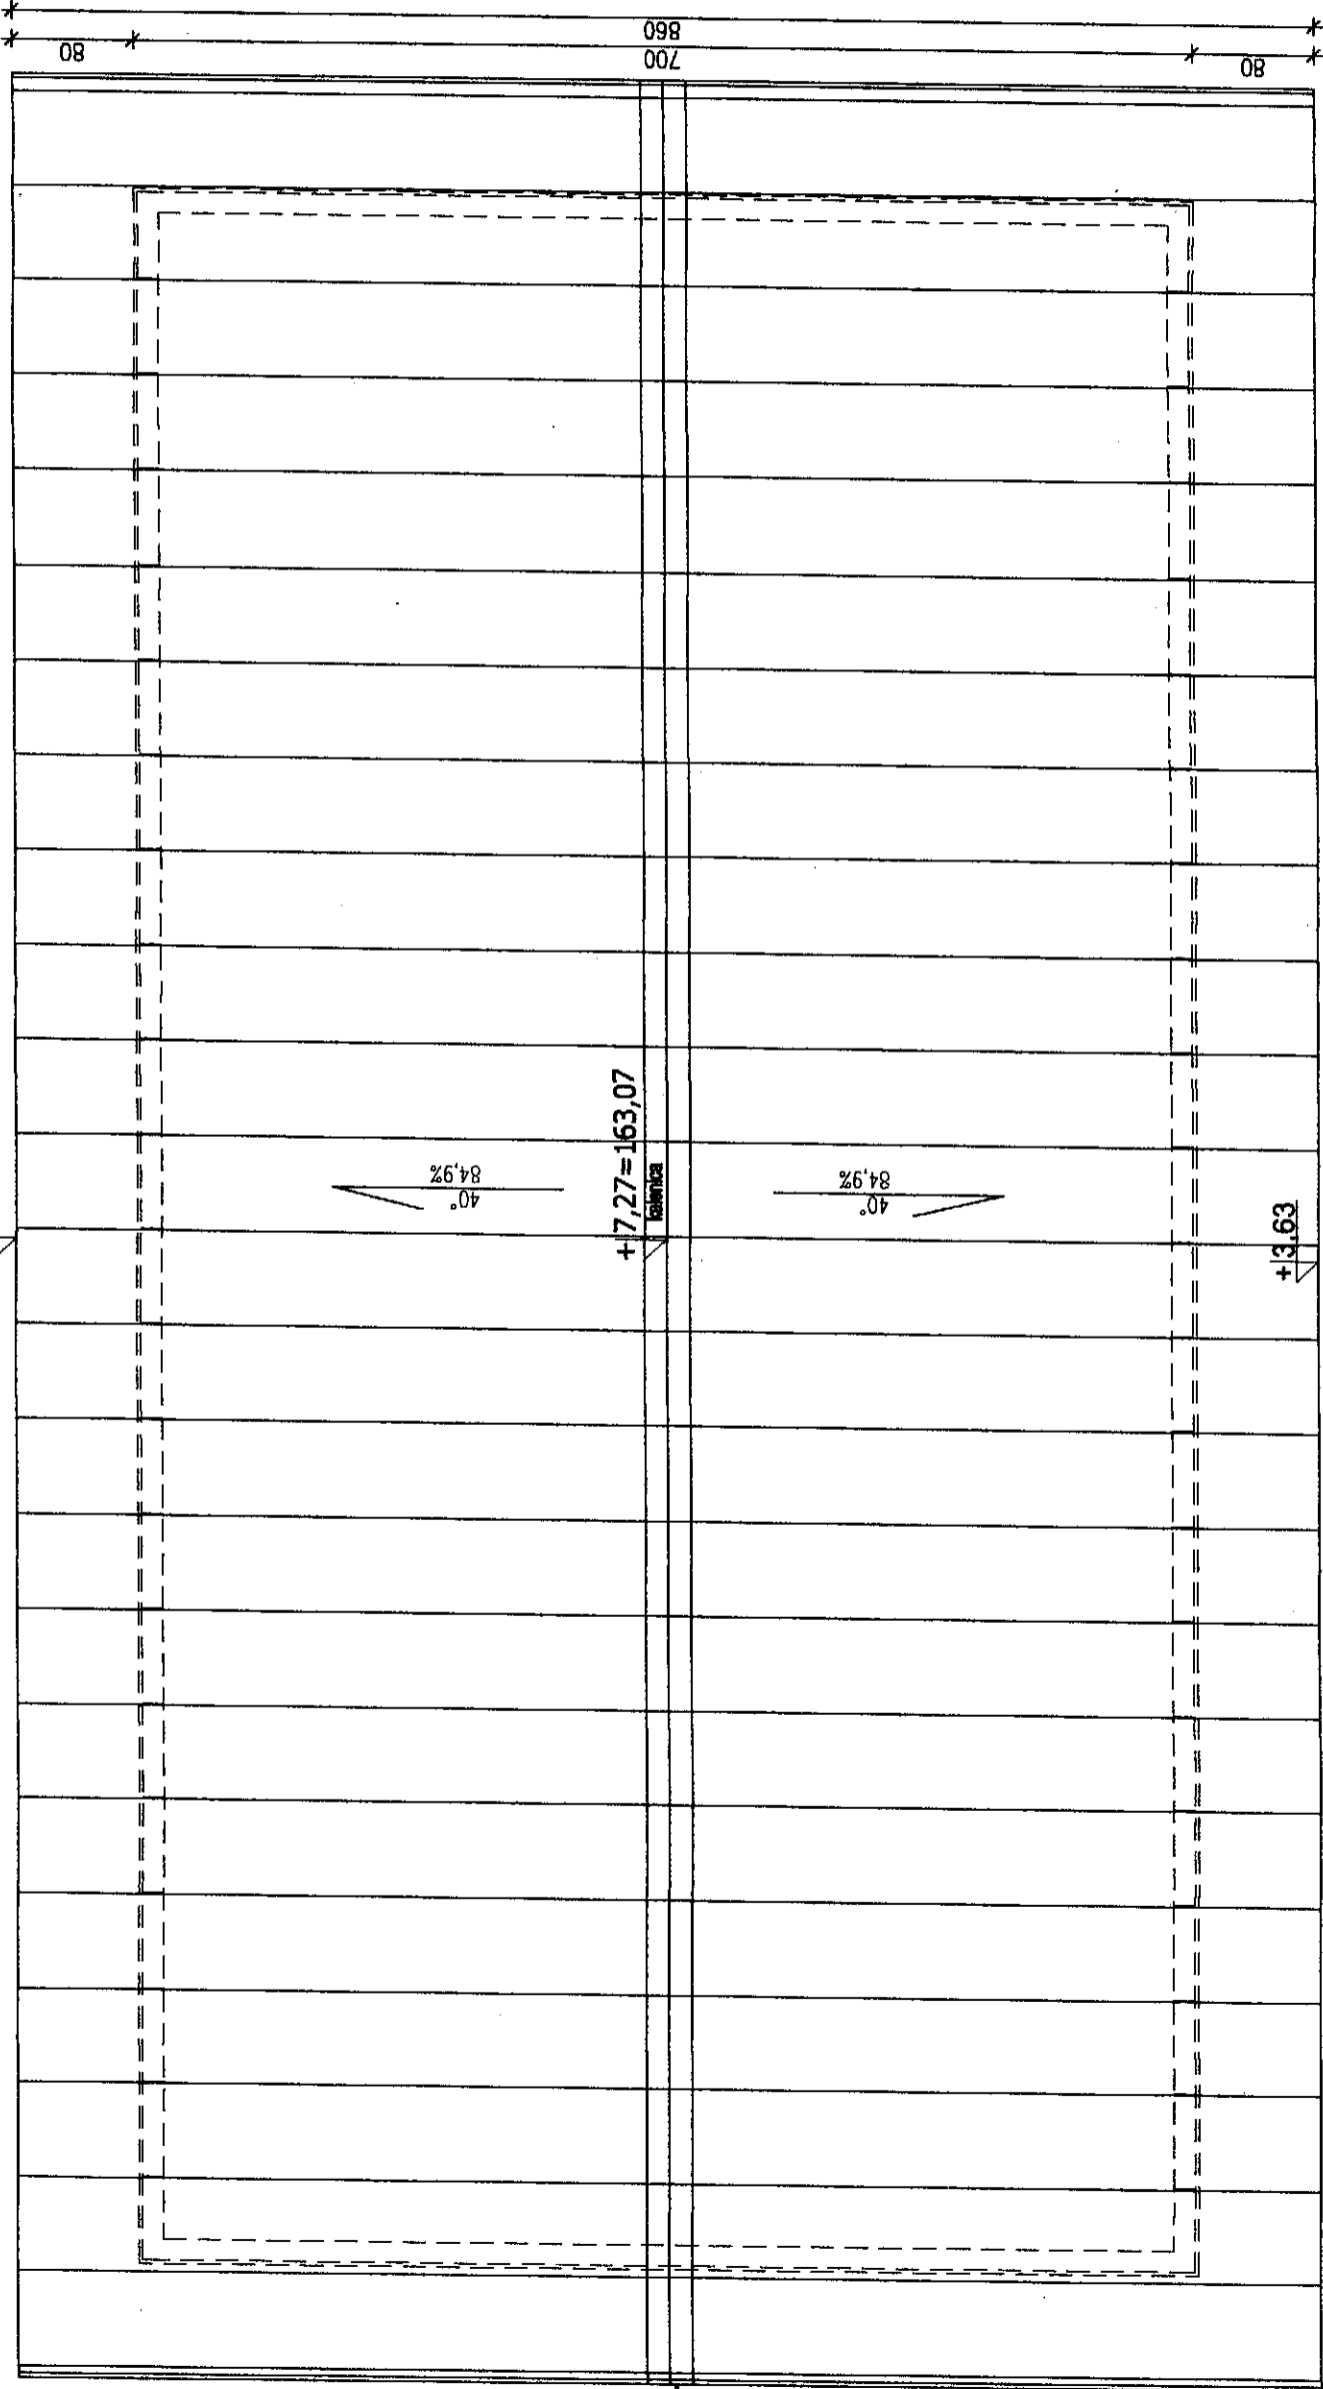

A

+3.63



A

B

B

**UWAGA:**  
 PROJEKT OBRONNY PRAMEN AUTORSKI  
 (Dz. U. Nr 24 z 23 Miego 1994 poz. 85)  
 WSKAZUJE ZMIANY, POMIĘKWI, WYKORZYSTYWANIE BEZ ZGODY AUTORA  
 ZABRONIONE

**PRYWATNA PRACOWNIA  
 PROJEKTOWA "JJ"**  
 15-267 Białystok, Akademicka 6/5  
 +48 602 969 919 www.jaruzszewiczarchitekt.pl  
 PROJEKT: Budowa częściowo całonietelnej  
 wiaty na maszyny rolnicze w  
 zabudowie zagrodowej

ADRES INWESTYCJI: **KALITNIK 3**  
**Gm. Michałowo, nr dz. 248/1**

PROJEKTANT: **PROJEKTUJ:**  
**PROJEKTUJ:** **PROJEKTUJ:**

RYLUNIEC: **PROJEKT BUDOWLANY**  
**RZUT DACHU**

DATA: **30.06.2015** SKALA: **1:50** STR. NR: **4**

ARCHITECTURA - PROJEKTANT:  
 INŻ. INZ. ARCH. **JERZY JARUSZEWICZ**  
 BL/92/86

77 \* 1390 \*  
 1544 \*

A

rzut dachu