
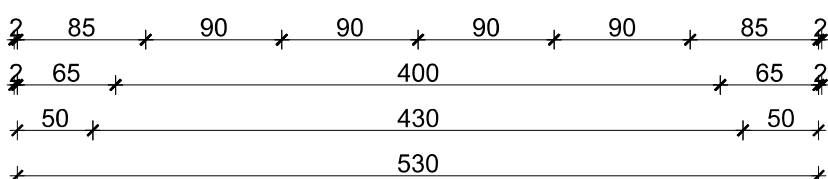


# RZUT WIEŻBY DACHOWEJ

## Wiatła gospodarcza do składowania drewna

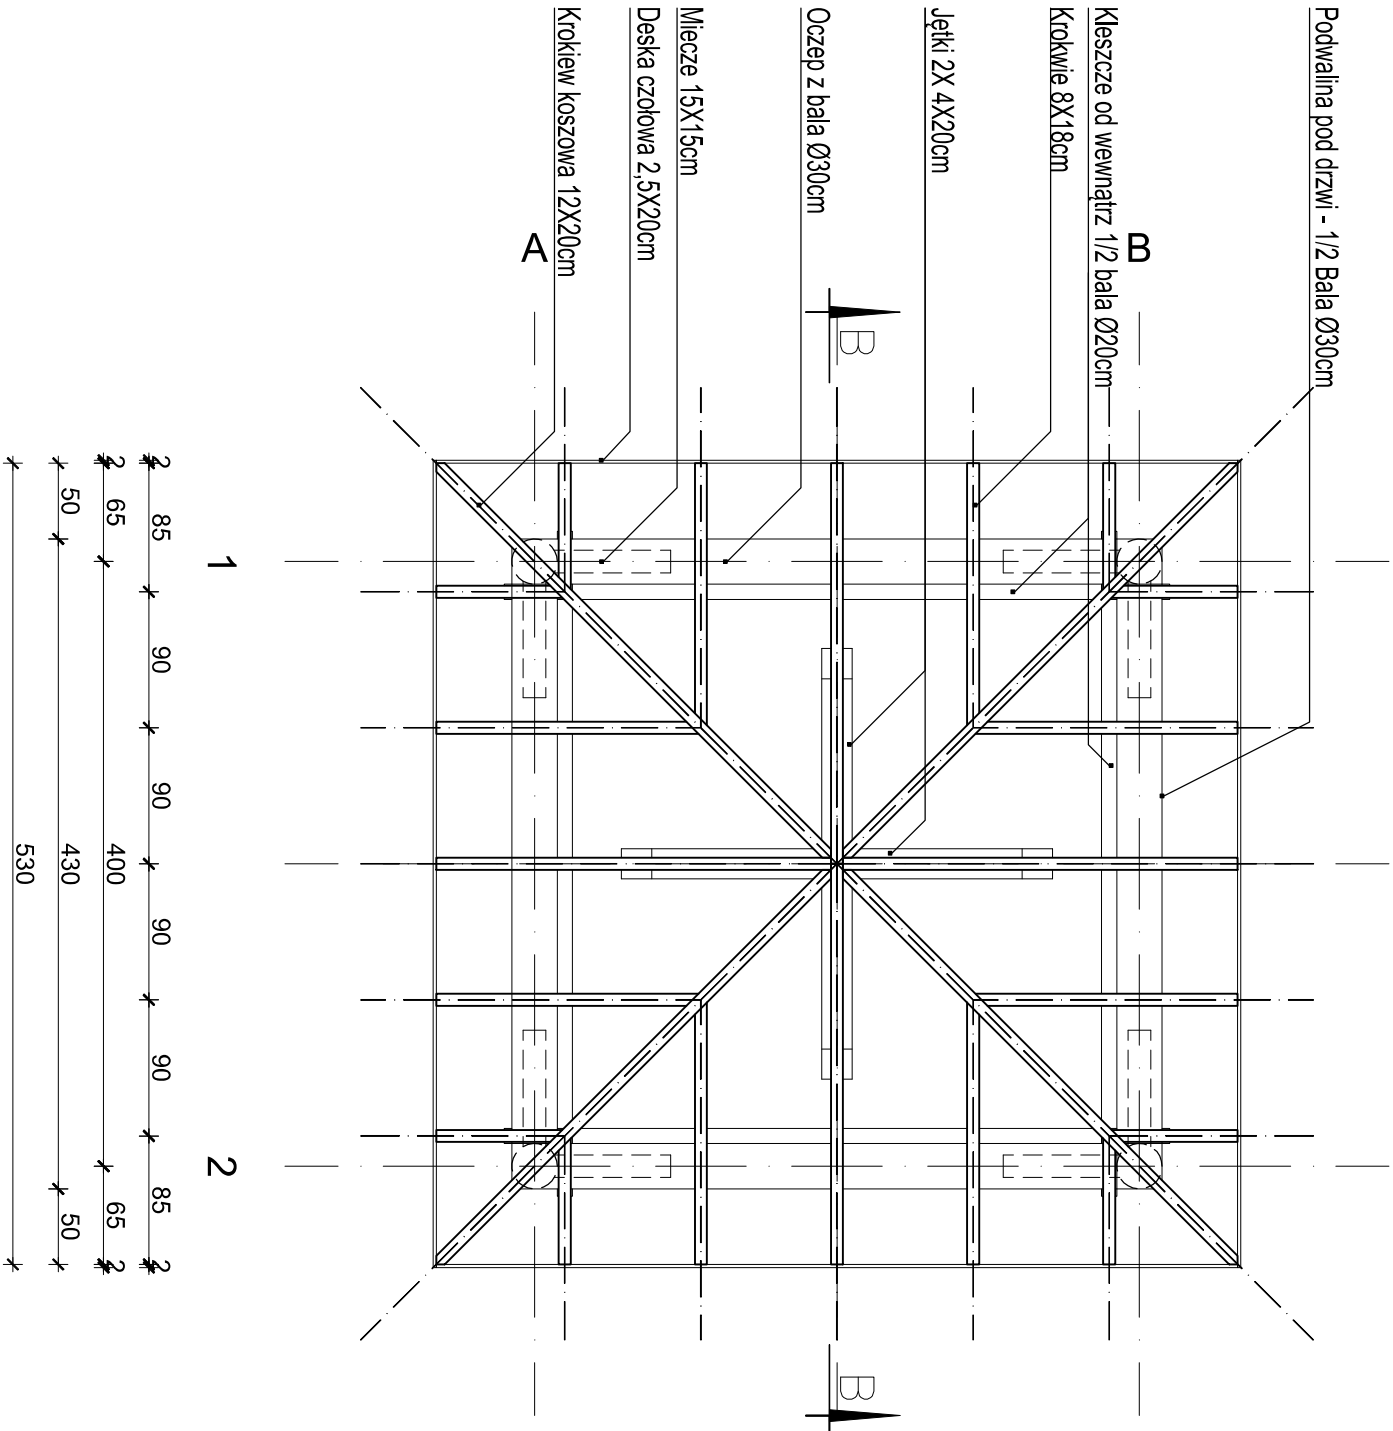

### UWAGI I ZALECENIA:

- Zakres wykonawstwa i obowiązków przy robotach budowlanych zgodnie ze sztuką budowlaną (Warunki Techniczne Wykonawstwa i Obmiar Robot Budowlano-Montażowych);
- Po wykonaniu wykopu pod fund. – wykonawca zobowiązany jest bezwzględnie wykonać badania geologiczne gruntu pod proj. fundamentami. Wyniki badań przedstawić inwestorowi;
- Wszystkie elementy stłowe zabezpieczyć przed korozją;
- Wszystkie elementy drewniane 2X zabezpieczyć przed wpływem warunków atmosferycznych;
- Wszystkie zastosowane materiały, rozwiązania techniczne i urządzenia muszą odpowiadać normom bezpieczeństwa p. poż i BHP (posiadać odpowiednie atesty i aprobaty);
- Wszystkie rozwiązania techniczne związane z określoną technologią należy wykonywać dokładnie według wytycznych i zaleceń producenta;
- Uwagi i opisy zamieszczone w części rysunkowej projektu stanowią integralną część niniejszego opracowania.
- Wszystkie proj. wymiary i rzędne spr. na budowie. Przy rozbieżności >2cm powiadomić Nadzór autorski;

ROZBIÓRKA ISTNIEJĄCYCH WIATŁ ORAZ BUDOWA NOWYCH BUDOWLI: WIATŁ TURYSTYCZNEJ, WIATŁ GOSPODARCZEJ DO SKŁADOWANIA DREWNA, WYDZIELONEGO WYDZIELONEGO MIEJSCA NA OGNISKO ORAZ OGRODZENIA TERENU OD STRONY DROGI NA ODC. ok. 70mb			
NAZWA I ADRES INWESTYCJI			
Polskie Towarzystwo Ochrony Ptaków z siedzibą w Białowieży 17-230, ul. Kolejowa-Wejmułka		PW	
INWESTOR		FAZA	
RZUT WIEŻBY DACHOWEJ WIATŁ GOSP.		K-4	
TYTUŁ RYSUNKU		1:50	
PROJEKTANT		SPECJALNOŚĆ	
mgr inż. arch. DANIEL KOZŁOWSKI		RYSUNEK NR	
mgr inż. KONRAD SZLEGIER		ARCHITEKTONICZNA	
mgr inż. KONRAD SZLEGIER		POOPIS	
OPRACOWANIE DOK.		KONSTRUKCYJNA	
mgr inż. arch. DANIEL CHADUKIEWICZ		ARCHITEKTONICZNA	
01.07.2014		01.07.2014	
W S Z E L K I E P R A W A Z A S T R Z E Ż O N E		OFIS Daniel Chadukiewicz 15-337 Białystok ul. K. Pułaskiego 117/72 biuro@ofisarchitekci.com.pl	