RZUT PRZYZIEMIA

Wiata turystyczna wraz z otwartym kominkiem / paleniskiem

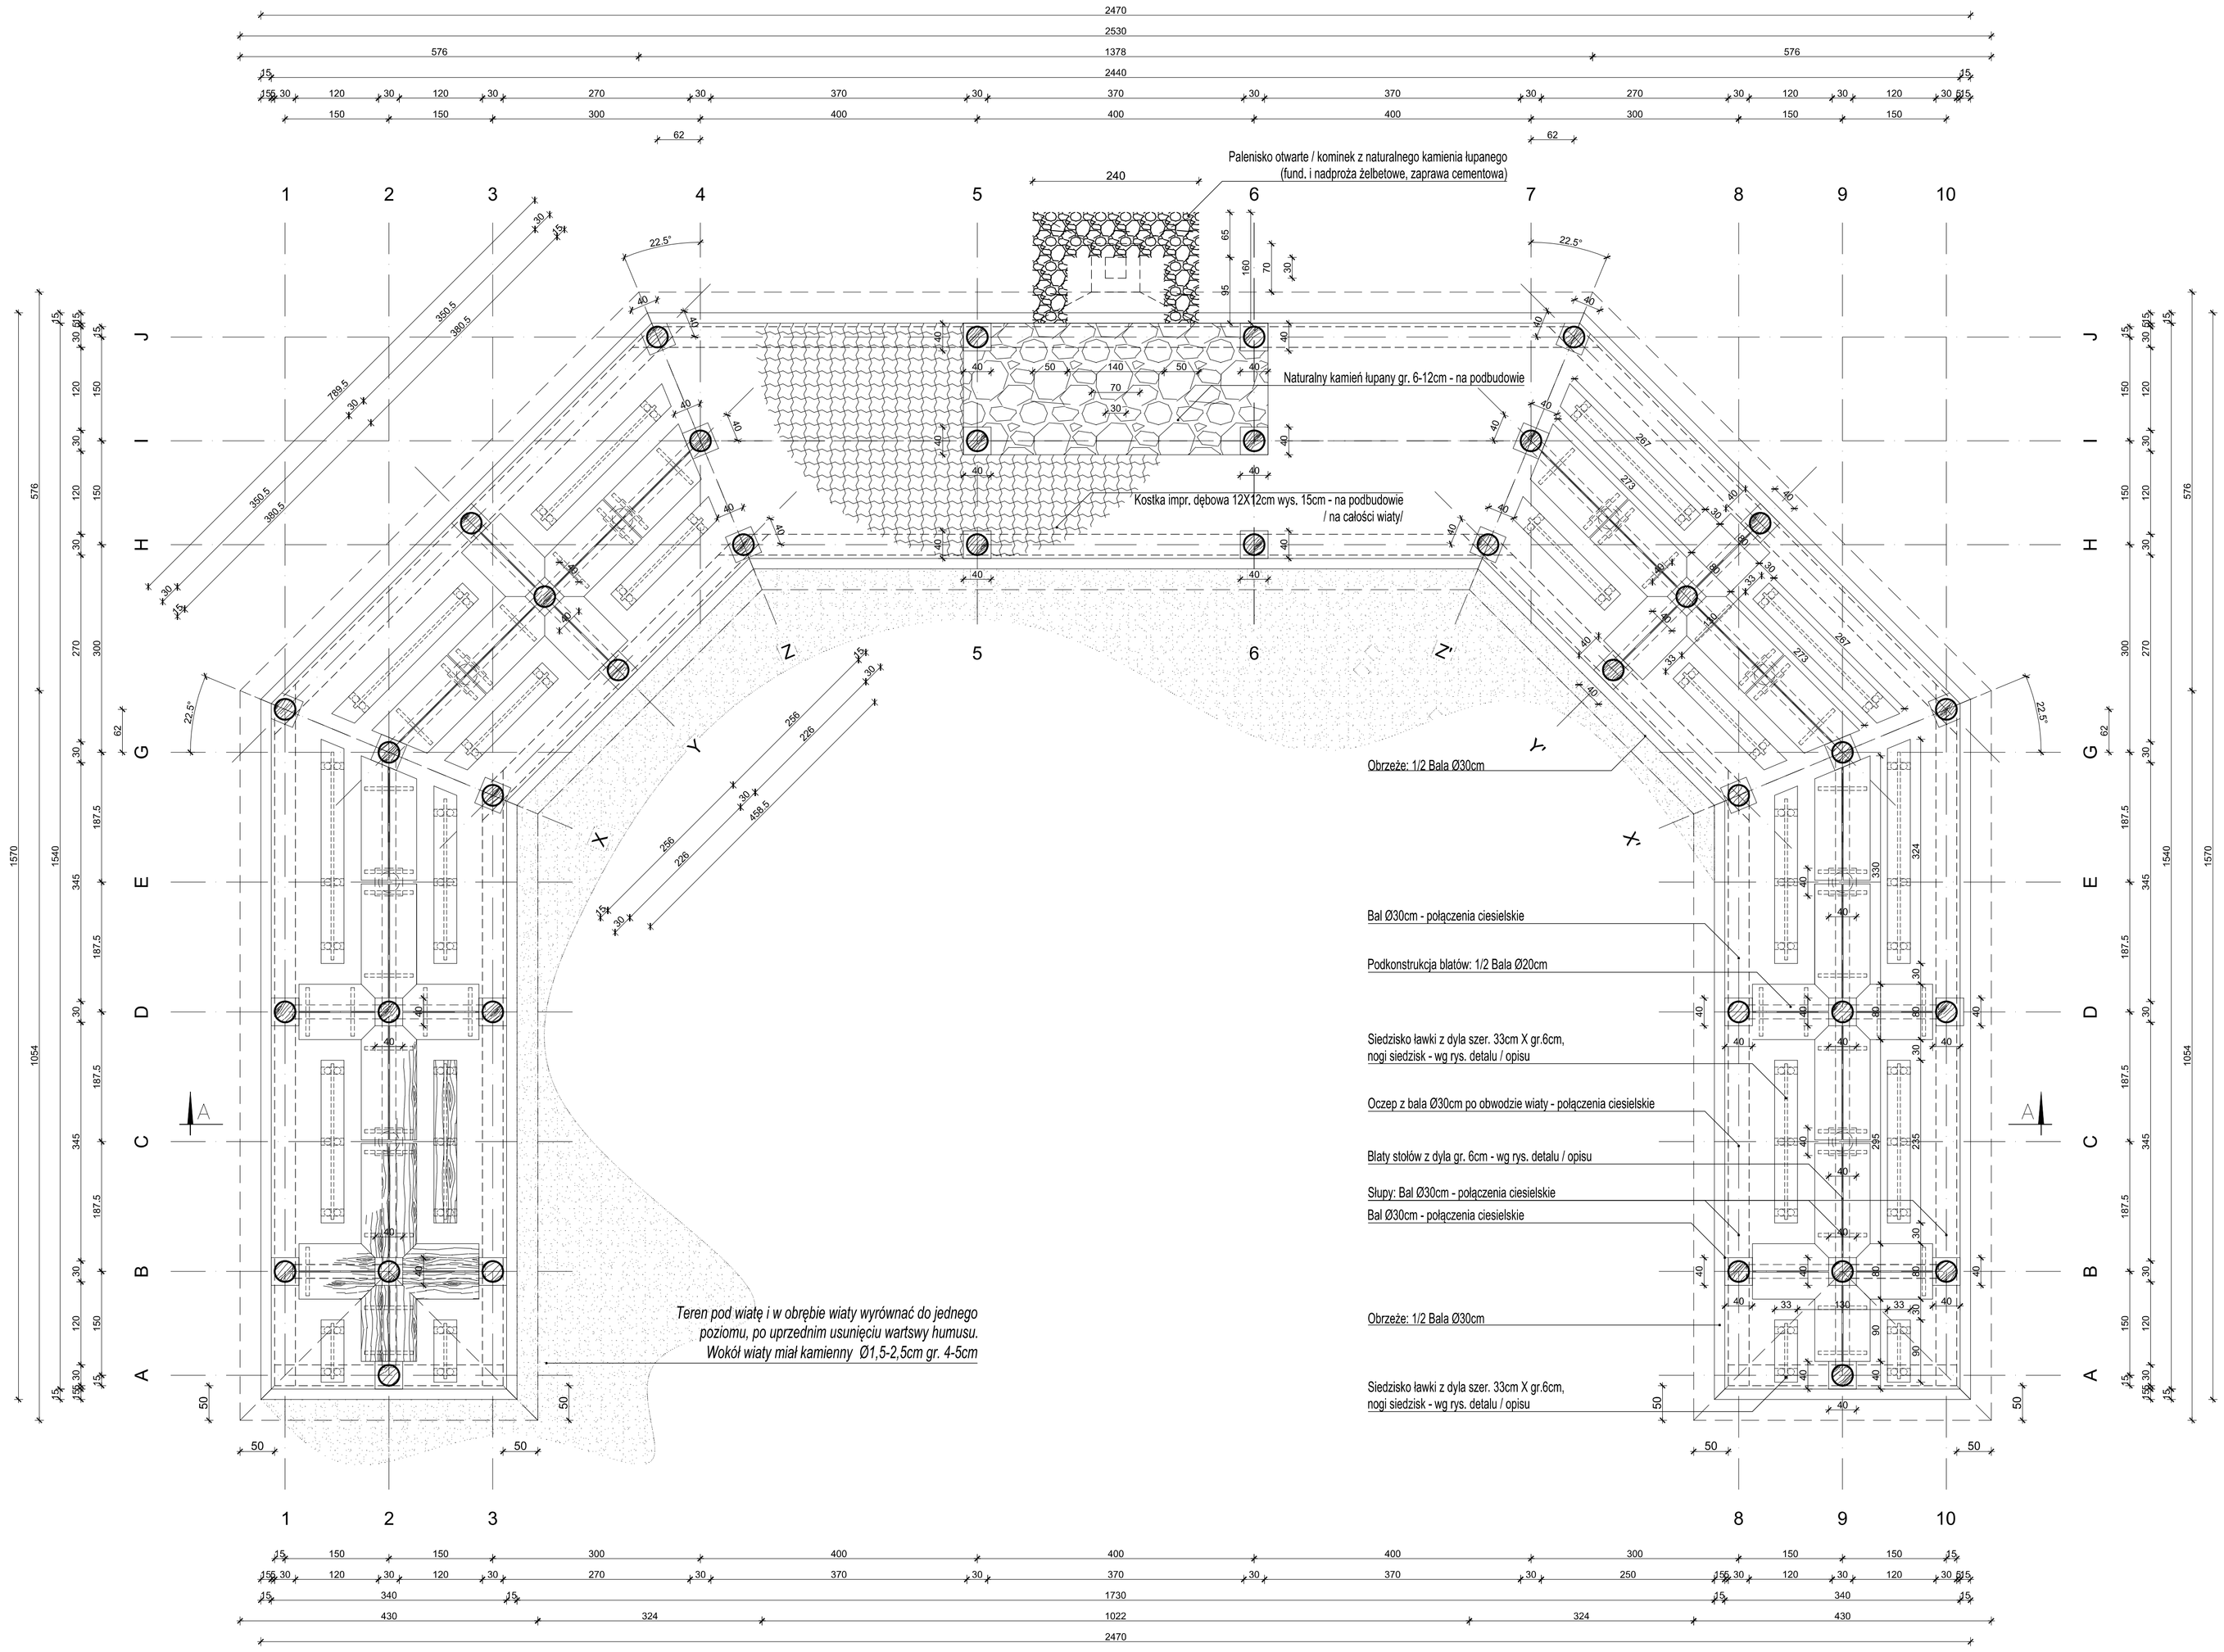

UWAGI OGÓLNE DO WSZYSTKICH RYSUNKÓW :

– WYKONAWCA WINIEN WYKONYWAĆ ROBOTY ZGODNIE ZE WSZYSTKIMI OBOWIĄZUJĄCYMI NORMAMI I PRZEPISAMI BUDOWLANYMI, PROJEKTAMI (RYSUNKAMI I OPISAMI) ORAZ ZGODNIE ZE SZTUKĄ BUDOWLANĄ

– WYKONAWCA MA OBOWIĄZEK SPRAWDZIĆ ZGODNOŚĆ DOKUMENTACJI Z PROJEKTAMI BRANŻOWYMI, W PRZYPADKU STWIERDZENIA NIEZGODNOŚCI MIĘDZY PROJEKTAMI, KOLIZJI ITP. WYKONAWCA JEST ZOBOWIĄZANY POINFORMOWAĆ O TYM NADZÓR INWESTORSKI I AUTORSKI PRZED PRZYSTĄPIENIEM DO WYKONYWANIA ROBÓT

– PROJEKT ARCHITEKTONICZNO – KONSTRUKCYJNY JEST PROJEKTEM NADRZĘDNYM, W PRZYPADKU ROZBIEŻNOŚCI WYMIAROWYCH Z PROJEKTAMI BRANŻOWYMI NALEŻY SKONSULTOWAĆ SIĘ Z PROJEKTANTEM

– WSZYSTKIE PRZEPUSTY, PRZEBICIA PRZEBIJAJĄCE IZOLACJĘ, PRZEWIDZIANĄ, NALEŻY DOKŁADNIE USZCZELNIĆ (ZGODNIE ZE STOSOWANYM SYSTEMEM)

– WYKONAWCA MA OBOWIĄZEK SPRAWDZIĆ WSZYSTKIE WYMIARY W NATURZE, W PRZYPADKU NIEŚCISŁOŚCI WYKONAWCA MA OBOWIĄZEK POINFORMOWAĆ O ZASTANEJ SYTUACJI NADZÓR AUTORSKI

– NALEŻY STOSOWAĆ WYROBY BUDOWL. DOPUSZCZONE DO OBROTU I POWSZECHNEGO STOSOWANIA W BUDOWNICTWIE:
a/ WYROBY BUDOWLANE, DLA KTÓRYCH WYDANO CERTYFIKAT NA ZNAK BEZPIECZEŃSTWA, WYKAZUJĄCY, ŻE ZAPEWNIONO ZGODNOŚĆ Z KRYTERIAMI TECHNICZNYMI OKREŚLONYMI NA PODSTAWIE POLSKICH NORM, APROBAT TECHNICZNYCH ORAZ WŁAŚCIWYCH PRZEPISÓW I DOKUMENTÓW TECHN. – (WYROBY PODLEGAJĄCE TEJ CERT.)
b/ WYROBY BUDOWLANE, DLA KTÓRYCH DOKONANO OCENY ZGODNOŚCI I WYDANO CERTYFIKAT ZGODNOŚCI LUB DEKLARACJĘ ZGODNOŚCI Z POLSKĄ NORMĄ, LUB APROBATĄ TECHNICZNĄ, (WYROBY NIE OBJĘTE CERTYFIKACJĄ, j.w.)

UWAGI I ZALECENIA:

1. Zakres wykonywania i obowiązki przy robotach budowlanych zgodnie ze sztuką budowlaną (Warunki Techniczne Wykonywania i Odbioru Robót Budowlano– Montażowych);
2. Po wykonaniu wykopu pod fund. – wykonawca zobowiązany jest bezwzględnie wykonać badania geologiczne gruntu pod proj. fundamentami. Wyniki badań przedstawić inwestorowi;
3. Wszystkie elementy stalowe zabezpieczyć przed korozją;
4. Wszystkie elementy drewniane ZX zabezpieczyć przed wpływem warunków atmosferycznych;
5. Wszystkie zastosowane materiały, rozwiązania techniczne i urządzenia muszą odpowiadać normom bezpieczeństwa p. poż i BHP (posiadać odpowiednie atesty i aprobaty);
6. Wszystkie rozwiązania techniczne związane z określoną technologią należy wykonywać dokładnie według wytycznych i zaleceń producenta;
7. Uwagi i opisy zamieszczone w części rysunkowej projektu stanowią integralną część niniejszego opracowania.
8. Wszystkie proj. wymiary i rzędne spr. na budowie. Przy rozbieżności >2cm powiadomić Nadzór autorski;

ROZBIÓRKA ISTNIEJĄCYCH WIAT ORAZ BUDOWA NOWYCH BUDOWLI:
WIATY TURYSTYCZNEJ, WIATY GOSPODARCZEJ DO SKŁADOWANIA DREWNA, WYDZIELONEGO
WYDZIELONEGO MIEJSCA NA OGNISKO ORAZ OGRODZENIA TERENU OD STRONY DROGI NA ODC. ok. 70mb

NAZWA I ADRES INWESTYCJI:

Polskie Towarzystwo Ochrony Ptaków z siedzibą w Białowieży 17-230, ul. Kolejowa-Wejmutka

PW

INWESTOR

FAZA

RZUT PRZYZIEMIA		A-1	1:50
TYTUŁ RYSUNKU		RYSUNEK NR	SKALA
PROJEKTANT	SPECJALNOŚĆ	PODPIS	DATA
mgr inż. arch. DANIEL KOZŁOWSKI	ARCHITEKTONICZNA		
mgr inż. KONRAD SZLEGIER	KONSTRUKCYJNA		
OPRACOWANIE DOK.			
mgr inż. arch. DANIEL CHADUKIEWICZ	ARCHITEKTONICZNA		01.07.2014

OPBS
Chadukiewicz
16-230 Sokółka
ul. K. Pułaskiego 11/112

tel.: (+48) 503 15 18 73
biuro@chadukiewicz.com.pl

W S Z E L K I E P R A W A Z A S T R Z E Ż O N E