RZUT WIĘŹBY I POŁACI DACHOWEJ

SKALA 1:50

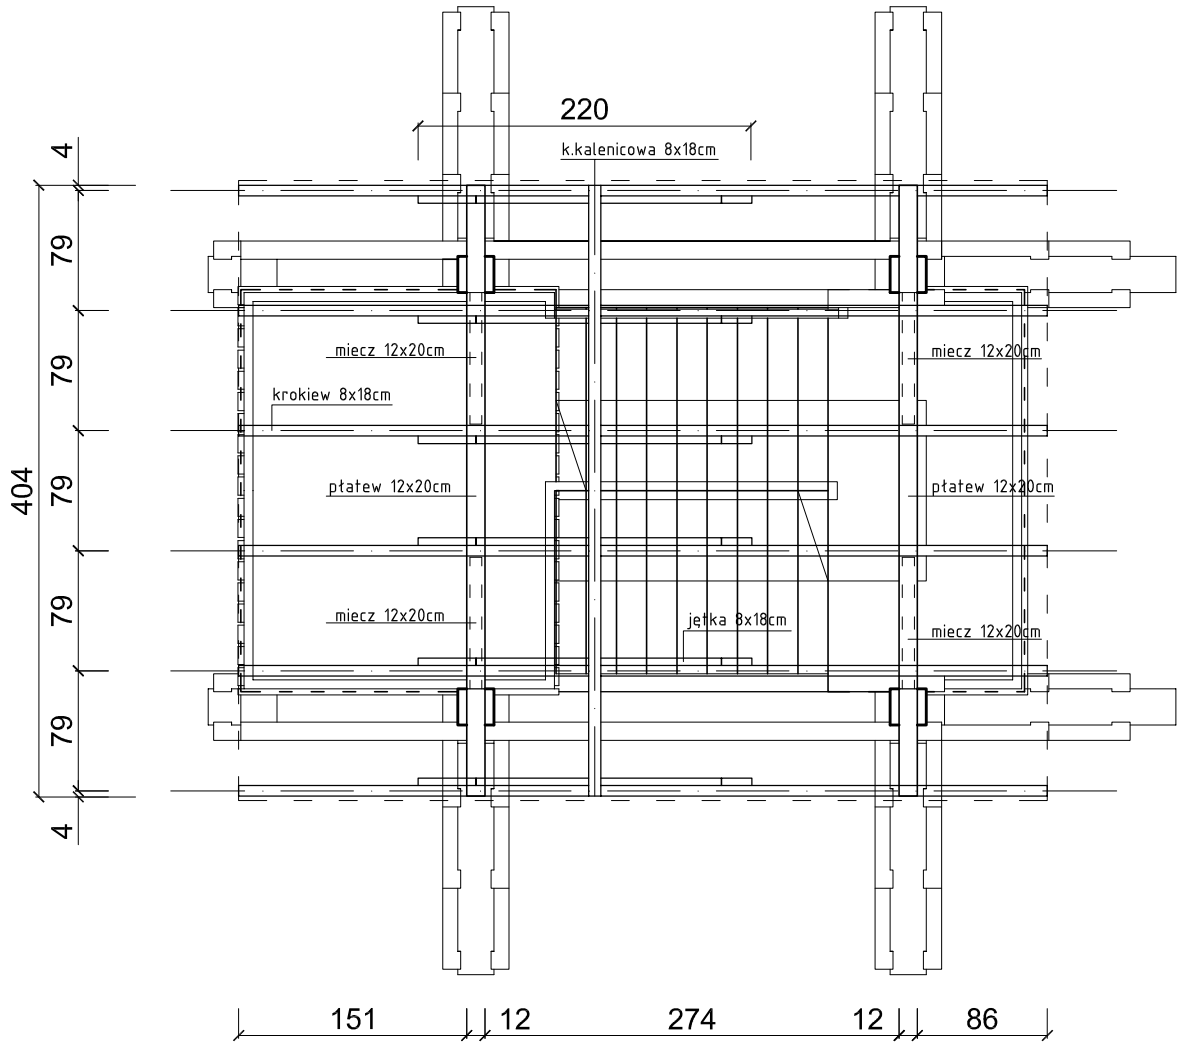

RZUT WIĘŹBY DACHOWEJ

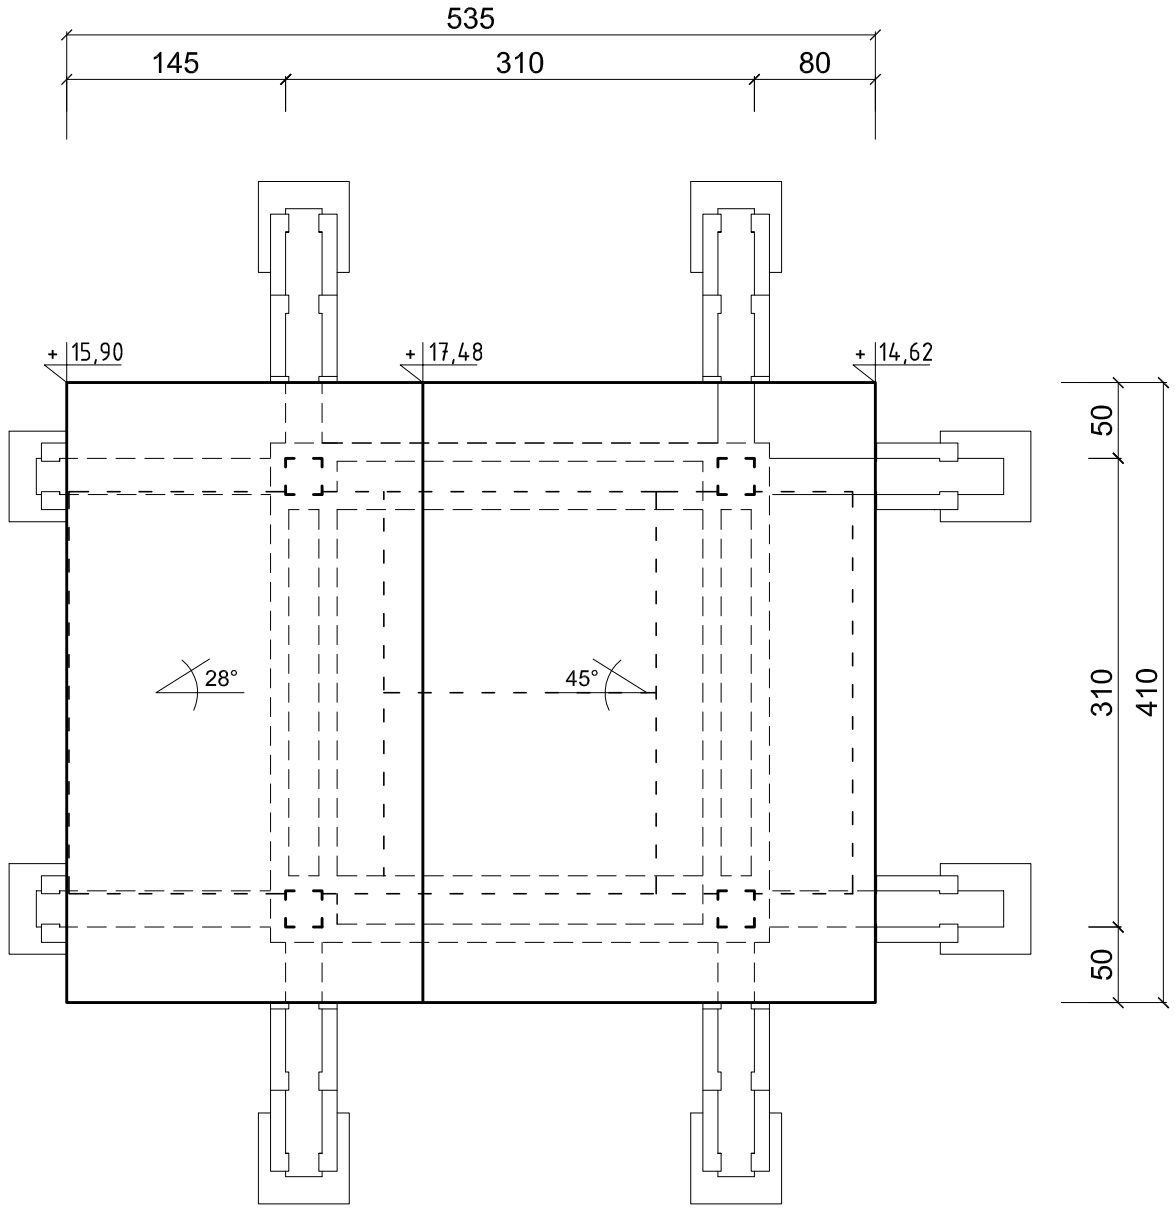

RZUT POŁACI DACHOWEJ

1. POWIERZCHNIA POŁACI DACHOWEJ - 27,90m2

UWAGI:
- DREWNO KLASY C27
- WYKONAĆ INSTALACJĘ ODGROMOWĄ

1. KROKIEW	-	8x18cm
2. PŁATEW	-	12x20cm
3. SŁUP	-	24x24cm
4. MIECZE	-	12x20cm

WIEŻA WIDOKOWA

LOKALIZACJA: OBRĘB GRUSZKI gm. NAREWKA Dz. Nr 901

NAZWA I ADRES INWESTYCJI

Polskie Towarzystwo Ochrony Ptaków z siedzibą w Białowieży 17-230, ul. Kolejowa-Wejmutka — INWESTOR

PROJEKT WYKONAWCZY — FAZA

RZUT WIĘŹBY DACHOWEJ / RZUT POŁACI DACHOWEJ — TYTUŁ RYSUNKU

A / K-3 — RYSUNEK NR

1:50 — SKALA

PROJEKTANT		SPECJALNOŚĆ	PODPIS	DATA
mgr inż. arch.	DANIEL KOZŁOWSKI 14/PDOKK/2012	ARCHITEKTONICZNA		
mgr inż.	KONRAD SZLEGIER PDL/0003/POOK/08	KONSTRUKCYJNA		
OPRACOWANIE DOK.				
mgr inż. arch.	DANIEL CHADUKIEWICZ	ARCHITEKTONICZNA		01.07.2014

OFIS
Daniel
Chadukiewicz
15-337 Białystok
ul. K. Pułaskiego 117/72

tel.: (+48) 503 15 16 75
biuro@ofisarchitekci.com.pl

WSZELKIE PRAWA ZASTRZEŻONE